



Проект внесения изменений в проект планировки территории, совмещенного с проектом межевания территории, для строительства линейного объекта: «Газопровод высокого давления от ГРС «Крутянская» до ГРП "Блок-пост" в МОГО «Ухта» Республики Коми (2 этап)»

Заказчик: АО «Газпром газораспределение Сыктывкар»
Договор от 12.01.2021 г. № 01БП

Директор

Е.Ю. Костюкевич

М.П.

ООО «Межа Плюс»
г. Сыктывкар
2021 г.

Пояснительная записка

Документация по планировке территории, совмещенного с проектом межевания территории, для строительства линейного объекта: «Газопровод высокого давления от ГРС «Крутянская» до ГРП "Блок-пост" в МОГО «Ухта» Республики Коми (2 этап)» утверждена Постановлением Администрации МО ГО «Ухта» 02.05.2017 г. №1130.

В 2019 году были актуализированы материалы инженерных изысканий, выполненные ООО «КрасКом», под размещение объекта и внесены коррективы в расположение трассы газопровода. В связи с этим внесены изменения в проектную документацию «Газопровод высокого давления от ГРС "Крутянская" до ГРП "Блок-пост" в г. Ухта Республики Коми. Этап 2. Газопровод высокого давления от поворота на ГРС "Ярега" до ГРП "Блок-пост". Газопровод высокого ($P \leq 1,2 \text{ МПа}$) давления I категории, прокладываемый по территории МОГО «Ухта» предназначен для транспортировки природного газа к потребителям и закольцовки газораспределительной сети от ГРС «Крутянская» к ГРС «Куратово». Установленный объем транспортируемого природного газа – 23,61 тыс.м³/час согласно Технических Условий от 01.11.2018г., выданных АО «Газпром газораспределение Сыктывкар».

Соответственно необходимо внести изменения в ранее утвержденную документацию по планировке территории.

В основной части проекта планировки территории:

1. Внести изменения в текстовую часть:

В разделе 1.1.3 Проект полосы отвода слова «ширина полосы отвода принята равной 16 м» заменить словами «ширина полосы отвода принята до 20 м».

Таблицы 1.1.3.1 и 1.1.3.2 исключить.

Слова «Площадь территории, отведенной на краткосрочной период строительства подземного газопровода, составляет 4.8921 га, из них 0.0289 га отводится в постоянное пользование» заменить словами «Протяженность основной трассы газопровода составляет ориентировочно 4,2051 км. Площадь территории, отведенной на краткосрочный период строительства подземного газопровода, составляет 6.7408 га, из них 0.0296 га отводится в постоянное пользование».

Данный раздел дополнить перечнем координат характерных точек границ зон планируемого размещения линейных объектов, таблица 1.

2. Внести изменения в графическую часть проекта:

Чертежи основной части проекта планировки читать в редакции согласно данного проекта внесения изменений.

**Перечень координат характерных точек границ зон планируемого размещения
линейных объектов**

Таблица 1

№ точки	X	Y
1	50769,73	27499,95
2	50776,38	27502,15
3	50782,97	27504,30
4	50780,81	27510,39
5	50777,13	27509,06
6	50776,72	27510,17
7	50775,22	27514,20
8	50783,61	27542,22
9	50796,76	27538,76
10	50801,54	27552,21
11	50782,50	27560,55
12	50768,98	27559,00
13	50752,85	27557,25
14	50752,19	27563,00
15	50747,83	27601,10
16	50725,50	27613,40
17	50705,74	27612,97
18	50644,39	27636,28
19	50636,80	27640,45
20	50616,62	27653,46
21	50635,13	27653,95
22	50637,29	27659,53
23	50622,72	27664,99
24	50608,82	27665,34
25	50608,05	27667,39
26	50601,12	27674,24
27	50596,16	27675,64
28	50584,87	27676,05
29	50561,86	27676,90
30	50558,04	27705,69
31	50555,90	27722,86
32	50552,64	27774,37
33	50549,91	27824,60
34	50539,61	27833,38
35	50537,50	27840,02
36	50541,19	27842,32
37	50544,50	27844,10
38	50544,50	27858,27

39	50542,82	27865,15
40	50538,64	27882,23
41	50477,19	27875,58
42	50461,41	27873,64
43	50394,30	27865,59
44	50378,11	27863,64
45	50379,47	27849,22
46	50380,34	27834,35
47	50351,02	27832,73
48	50338,65	27835,82
49	50337,39	27844,33
50	50328,24	27850,09
51	50329,36	27851,73
52	50320,10	27857,57
53	50317,11	27873,90
54	50300,70	27872,55
55	50282,77	27869,18
56	50278,89	27883,04
57	50267,96	27882,27
58	50180,60	27911,44
59	50134,33	27926,72
60	50117,35	27931,39
61	50109,77	27919,52
62	50085,36	27924,91
63	50084,40	27925,18
64	50083,97	27923,57
65	50084,64	27926,10
66	50086,30	27932,58
67	50047,51	27943,08
68	49996,30	27961,26
69	49992,37	27959,04
70	49980,88	27962,50
71	49971,62	27936,73
72	49913,50	27957,92
73	49892,01	27962,82
74	49920,02	27967,04
75	49919,12	27972,97
76	49875,17	27966,54
77	49850,55	27972,38

Проект внесения изменений в проект планировки территории, совмещенного с проектом межевания территории

78	49838,65	27970,63
79	49819,20	27967,92
80	49666,60	27946,24
81	49655,10	27929,90
82	49642,46	27923,57
83	49637,27	27920,97
84	49612,38	27908,48
85	49612,47	27907,51
86	49567,82	27885,12
87	49564,60	27890,99
88	49556,70	27887,00
89	49554,92	27885,54
90	49552,27	27883,36
91	49549,36	27880,82
92	49417,75	27976,36
93	49372,77	28009,00
94	49376,02	28013,38
95	49350,20	28032,20
96	49320,46	28053,88
97	49323,89	28055,81
98	49329,10	28059,07
99	49347,35	28073,91
100	49339,77	28084,74
101	49339,62	28084,96
102	49339,22	28085,32
103	49337,51	28086,88
104	49332,36	28082,20
105	49334,04	28080,36
106	49334,56	28079,79
107	49337,17	28076,93
108	49323,70	28064,97
109	49318,30	28065,92
110	49317,23	28066,09
111	49309,98	28067,26
112	49316,80	28112,47
113	49319,57	28130,88
114	49326,29	28175,46
115	49335,66	28170,37
116	49344,61	28177,49
117	49330,95	28196,85
118	49330,95	28221,85
119	49308,86	28221,85
120	49308,86	28204,87
121	49254,91	28248,26
122	49252,15	28250,48

123	49221,88	28274,82
124	49217,69	28279,59
125	49212,68	28288,84
126	49185,73	28333,10
127	49172,73	28403,44
128	49156,86	28486,23
129	49155,01	28495,86
130	49164,70	28498,26
131	49159,49	28516,29
132	49150,40	28514,04
133	49146,17	28531,78
134	49148,84	28532,44
135	49146,72	28542,16
136	49143,30	28543,79
137	49100,64	28553,45
138	49102,03	28559,57
139	49094,74	28562,22
140	49085,75	28573,28
141	49083,06	28612,64
142	49064,88	28686,00
143	49041,11	28715,70
144	49022,97	28723,99
145	49015,78	28737,26
146	48990,84	28780,65
147	48990,57	28787,34
148	48990,95	28792,29
149	48991,07	28804,32
150	48977,11	28828,61
151	48916,19	28911,81
152	48892,77	28942,67
153	48879,54	28957,15
154	48875,10	28964,30
155	48854,34	28991,01
156	48818,38	29031,89
157	48777,83	29082,51
158	48765,20	29075,25
159	48761,90	29073,36
160	48759,75	29072,12
161	48733,57	29112,97
162	48727,97	29123,16
163	48716,61	29162,03
164	48693,75	29189,74
165	48657,26	29246,09
166	48645,81	29255,66
167	48631,76	29256,75

Проект внесения изменений в проект планировки территории, совмещенного с проектом межевания территории

168	48626,98	29257,50
169	48581,10	29297,37
170	48580,41	29303,08
171	48578,85	29319,03
172	48556,32	29393,19
173	48549,06	29417,20
174	48536,20	29447,02
175	48506,43	29504,52
176	48484,57	29546,84
177	48471,64	29572,98
178	48430,33	29654,07
179	48398,94	29715,74
180	48341,02	29830,05
181	48328,09	29823,07
182	48338,49	29806,31
183	48349,49	29791,73
184	48354,85	29772,88
185	48380,33	29722,82
186	48371,11	29715,74
187	48367,80	29713,20
188	48248,09	29621,34
189	48274,52	29580,66
190	48389,08	29673,75
191	48392,38	29675,97
192	48401,19	29681,97
193	48437,86	29616,98
194	48441,52	29604,61
195	48493,35	29499,37
196	48518,19	29453,64
197	48526,80	29442,41
198	48560,12	29320,67
199	48560,51	29315,26
200	48562,23	29291,54
201	48612,37	29249,69
202	48620,15	29242,38
203	48623,06	29243,87
204	48637,26	29232,14
205	48639,02	29233,61
206	48642,13	29236,18
207	48678,65	29179,95
208	48701,65	29151,44
209	48706,58	29141,82
210	48711,50	29132,23
211	48720,36	29114,94
212	48713,41	29110,95

213	48747,85	29057,35
214	48743,66	29054,82
215	48750,25	29043,98
216	48754,63	29046,79
217	48759,26	29039,58
218	48765,02	29043,28
219	48779,99	29037,36
220	48785,14	29035,85
221	48790,63	29027,83
222	48795,47	29031,58
223	48804,59	29020,31
224	48840,51	28979,48
225	48848,48	28970,06
226	48849,12	28967,98
227	48851,28	28961,02
228	48853,98	28952,31
229	48874,08	28926,54
230	48882,16	28921,19
231	48888,31	28917,13
232	48890,93	28915,39
233	48901,75	28901,05
234	48962,02	28818,74
235	48963,48	28815,95
236	48968,39	28806,58
237	48970,25	28803,01
238	48966,99	28786,01
239	49000,06	28728,48
240	49010,92	28708,45
241	49030,30	28700,42
242	49051,37	28674,08
243	49068,66	28610,29
244	49069,91	28567,40
245	49079,24	28555,93
246	49081,78	28541,35
247	49130,12	28530,37
248	49139,23	28493,21
249	49157,01	28400,48
250	49170,55	28327,23
251	49192,40	28292,42
252	49173,44	28306,30
253	49164,74	28292,85
254	49209,73	28263,49
255	49235,06	28243,27
256	49244,62	28235,69
257	49248,08	28232,87

Проект внесения изменений в проект планировки территории, совмещенного с проектом межевания территории

258	49311,18	28182,50
259	49307,47	28157,87
260	49306,29	28150,09
261	49306,29	28150,09
262	49304,39	28137,50
263	49301,67	28119,45
264	49294,70	28073,28
265	49284,09	28081,39
266	49274,87	28068,30
267	49283,52	28061,69
268	49284,42	28053,40
269	49284,51	28052,57
270	49285,01	28047,97
271	49300,00	28049,01
272	49331,99	28025,68
273	49366,43	28000,57
274	49370,29	28005,64
275	49410,95	27975,85
276	49546,22	27877,38
277	49542,79	27873,83
278	49540,38	27869,64
279	49537,41	27862,21
280	49535,40	27854,99
281	49554,48	27846,94
282	49563,25	27855,12
283	49564,45	27858,20
284	49566,82	27858,45
285	49574,72	27865,82
286	49576,87	27867,73
287	49572,94	27875,16
288	49569,66	27881,54
289	49615,50	27904,47
290	49616,03	27903,47
291	49646,01	27918,57
292	49651,21	27921,19
293	49669,70	27930,50
294	49783,62	27946,74
295	49844,08	27955,30
296	49849,12	27956,01
297	49849,62	27956,08
298	49908,96	27942,54
299	49973,89	27918,92
300	49981,13	27916,41
301	49982,53	27920,15
302	49992,15	27945,80

303	49997,83	27943,74
304	50042,75	27927,79
305	50082,24	27917,02
306	50083,20	27916,73
307	50086,86	27915,76
308	50085,80	27911,56
309	50115,50	27903,40
310	50114,82	27900,75
311	50113,81	27896,88
312	50113,30	27894,92
313	50075,13	27905,24
314	50071,37	27891,67
315	50123,30	27877,73
316	50126,30	27889,29
317	50127,31	27893,18
318	50131,87	27910,77
319	50133,24	27910,43
320	50182,13	27894,13
321	50188,43	27892,06
322	50204,05	27886,80
323	50194,12	27853,49
324	50201,98	27848,34
325	50200,20	27845,24
326	50199,12	27845,69
327	50196,70	27841,90
328	50201,93	27838,57
329	50206,68	27846,57
330	50217,47	27882,38
331	50238,35	27875,18
332	50265,68	27866,23
333	50273,27	27870,08
334	50282,63	27851,73
335	50273,49	27818,29
336	50272,44	27814,47
337	50271,47	27810,75
338	50282,10	27807,42
339	50283,26	27811,67
340	50284,31	27815,50
341	50294,22	27851,68
342	50334,90	27827,19
343	50340,22	27825,69
344	50342,95	27826,53
345	50343,17	27824,87
346	50351,56	27822,53
347	50353,21	27825,27

Проект внесения изменений в проект планировки территории, совмещенного с проектом межевания территории

348	50361,08	27821,67
349	50363,23	27819,29
350	50370,19	27817,32
351	50378,51	27814,96
352	50388,18	27812,22
353	50401,96	27814,58
354	50401,35	27819,24
355	50400,83	27823,19
356	50399,98	27829,74
357	50403,51	27830,17
358	50461,87	27837,29
359	50504,62	27842,47
360	50507,51	27840,43
361	50506,69	27839,27
362	50513,05	27834,56
363	50514,90	27833,19
364	50515,84	27834,52
365	50517,23	27833,53
366	50535,23	27820,77
367	50540,95	27723,37
368	50542,87	27703,49

369	50545,22	27677,82
370	50536,82	27677,83
371	50536,82	27671,38
372	50541,37	27661,24
373	50549,45	27661,24
374	50585,88	27659,99
375	50591,20	27659,81
376	50593,43	27648,74
377	50630,59	27631,60
378	50641,93	27627,71
379	50645,25	27623,48
380	50700,69	27602,01
381	50716,15	27600,30
382	50732,83	27590,96
383	50736,61	27574,73
384	50740,38	27558,50
385	50744,17	27542,54
386	50751,44	27543,48
387	50760,29	27522,13
1	50769,73	27499,95



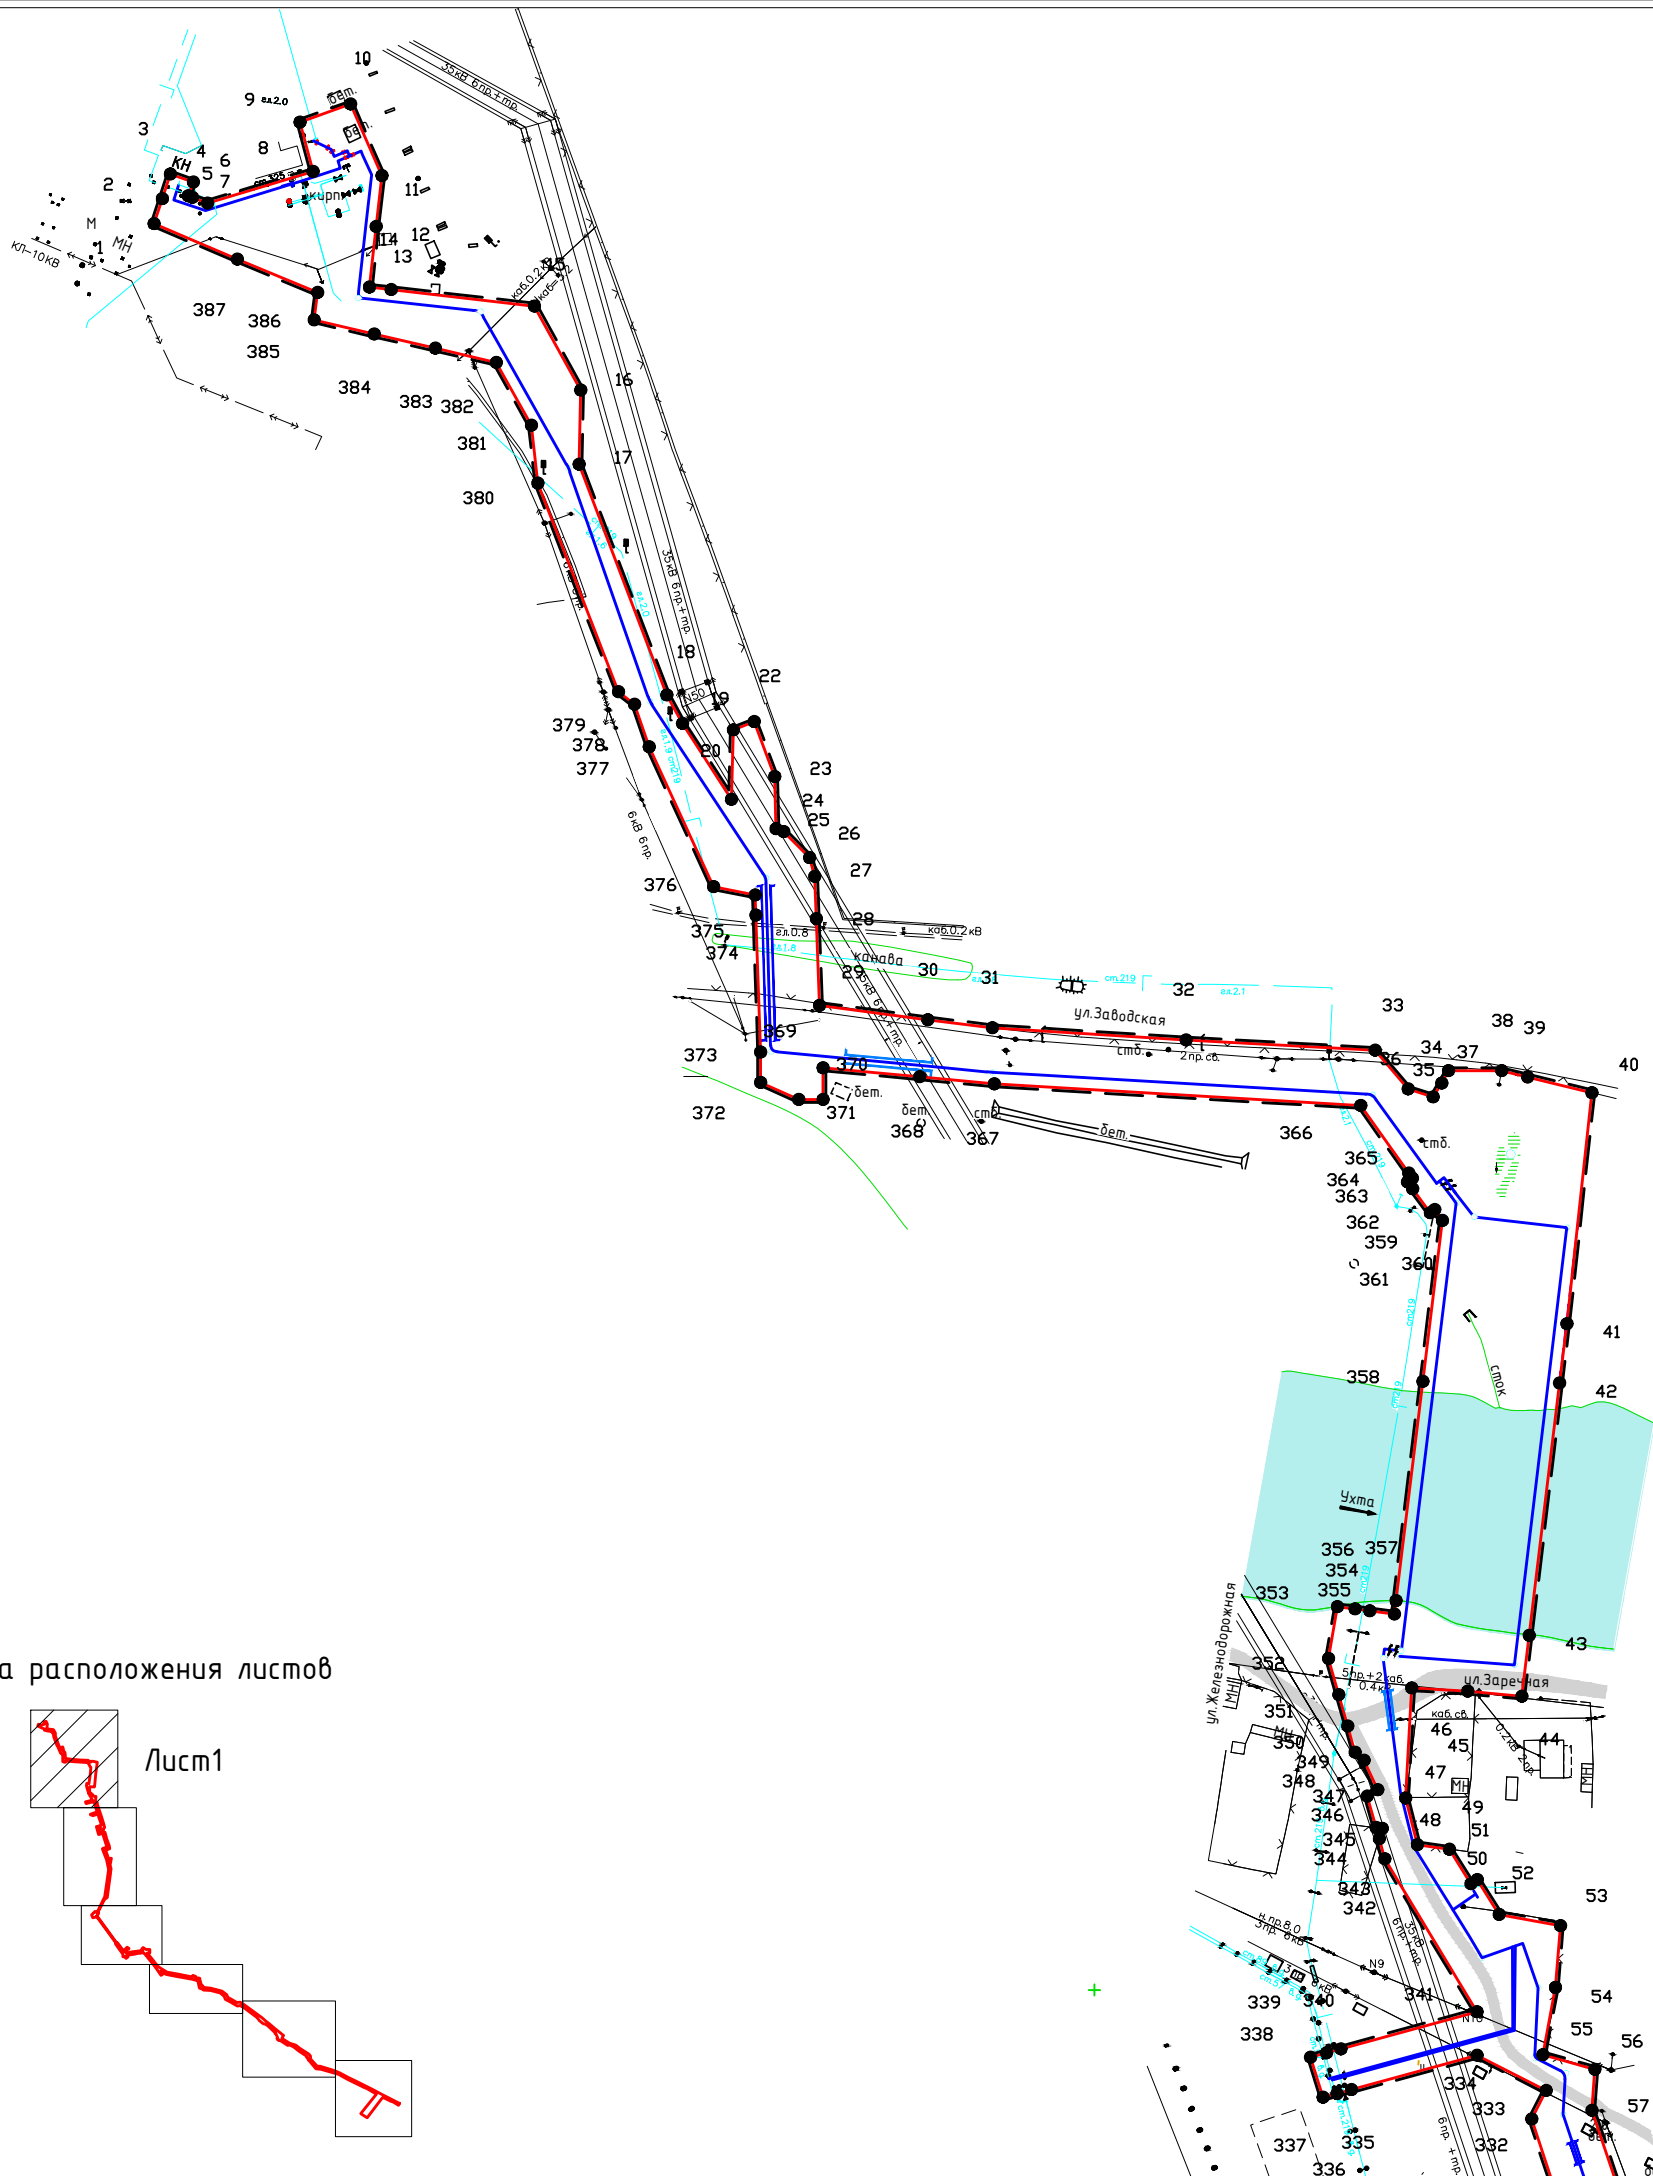


Схема расположения листов

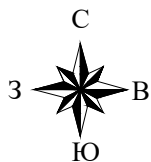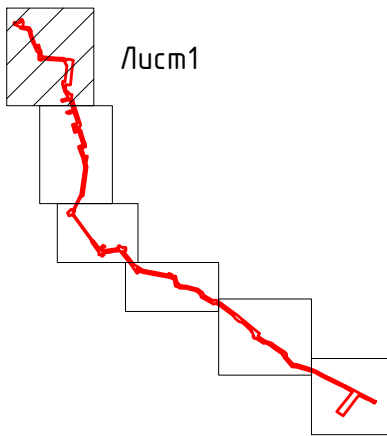



Условные обозначения:

- граница территории, в отношении которой осуществляется подготовка проекта планировки
- граница зоны планируемого размещения линейного объекта
- ось трассы проектируемого газопровода
- 152 - номер характерной точки границы зоны планируемого размещения линейного объекта

Примечание:


- Границы территории, в отношении которой осуществляется подготовка ППТ, совпадает с границей зоны размещения объекта;
- Установление красных линий проектом не предусмотрено;
- Утвержденные зоны действия публичных сервитутов в границах зоны планируемого размещения линейных объектов отсутствуют
- Чертеж границ зон планируемого размещения линейных объектов, подлежащих реконструкции в связи с изменением их местоположения, не разрабатывается

						№01БП от 12.01.2021 г.			
						Газопровод высокого давления от ГРС Крутянская до ГРП "Блок-пост" в МОГО Ухта Республики Коми (2 этап)			
Изм.	Кол.уч	Лист	№ док.	Подпись	Дата	Проект внесения изменений в проект планировки территории, совмещенного с проектом межевания территории Основная часть	Стадия	Лист	Листов
Директор	Костюкевич Е.Ю.						ПП	1	5
Разработал	Костюкевич С.								
Н. контроль									
						Чертеж красных линий и границ зон планируемого размещения линейных объектов М 1:2000	ООО "Межа Плюс"		

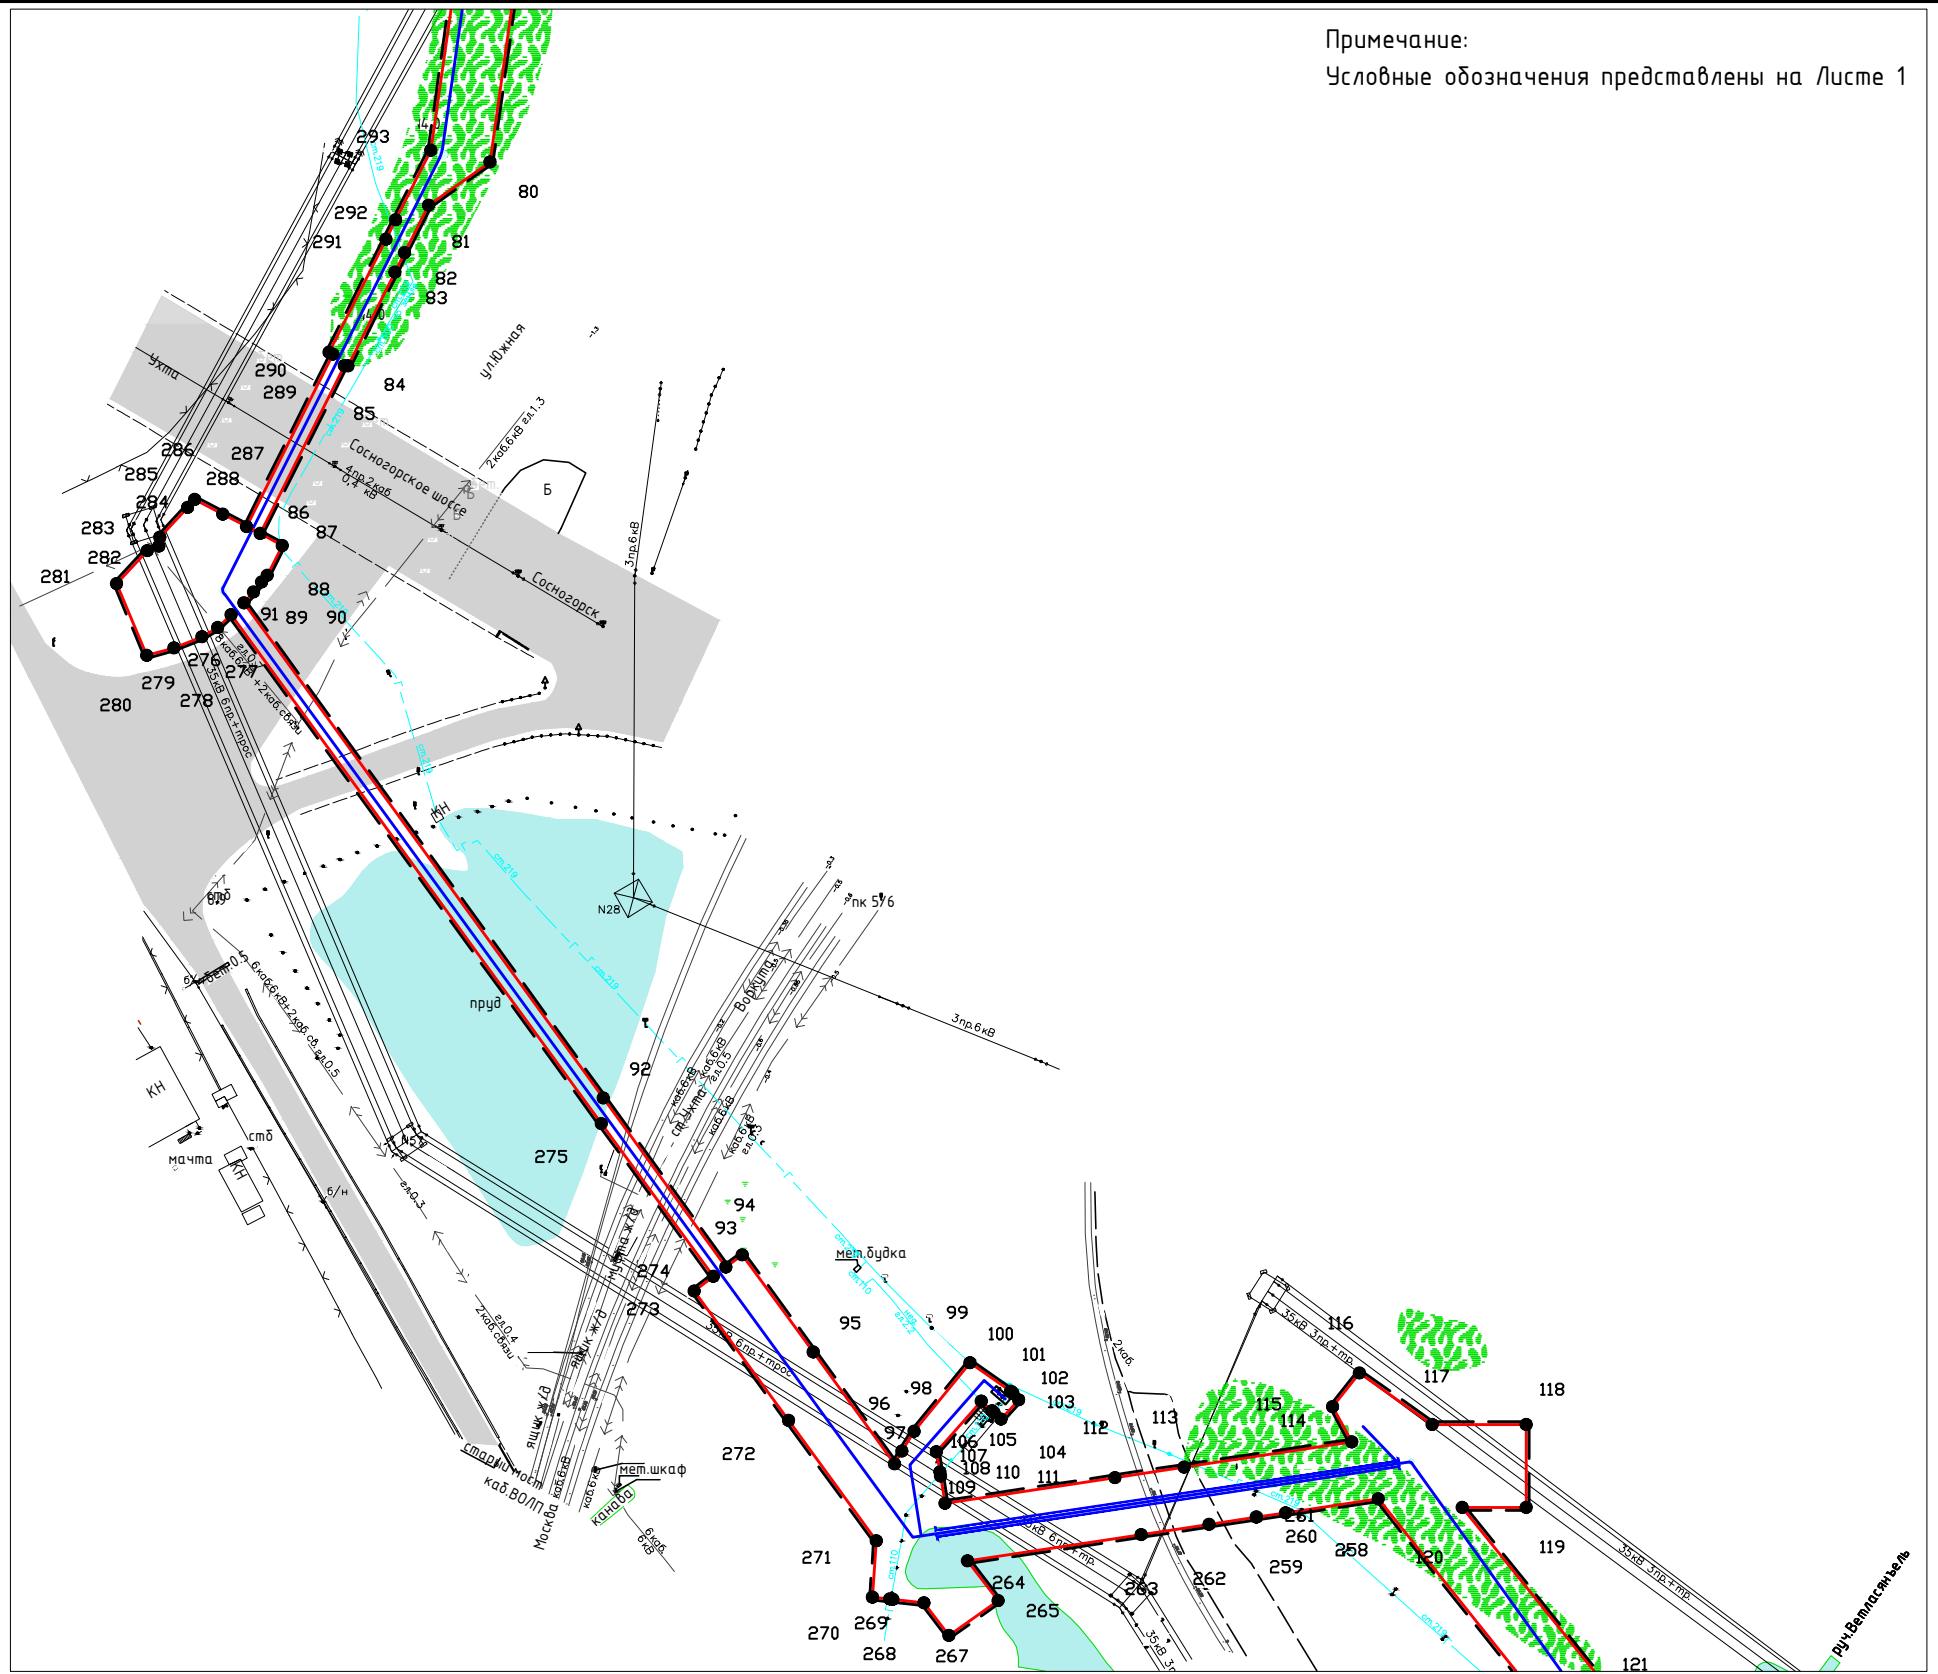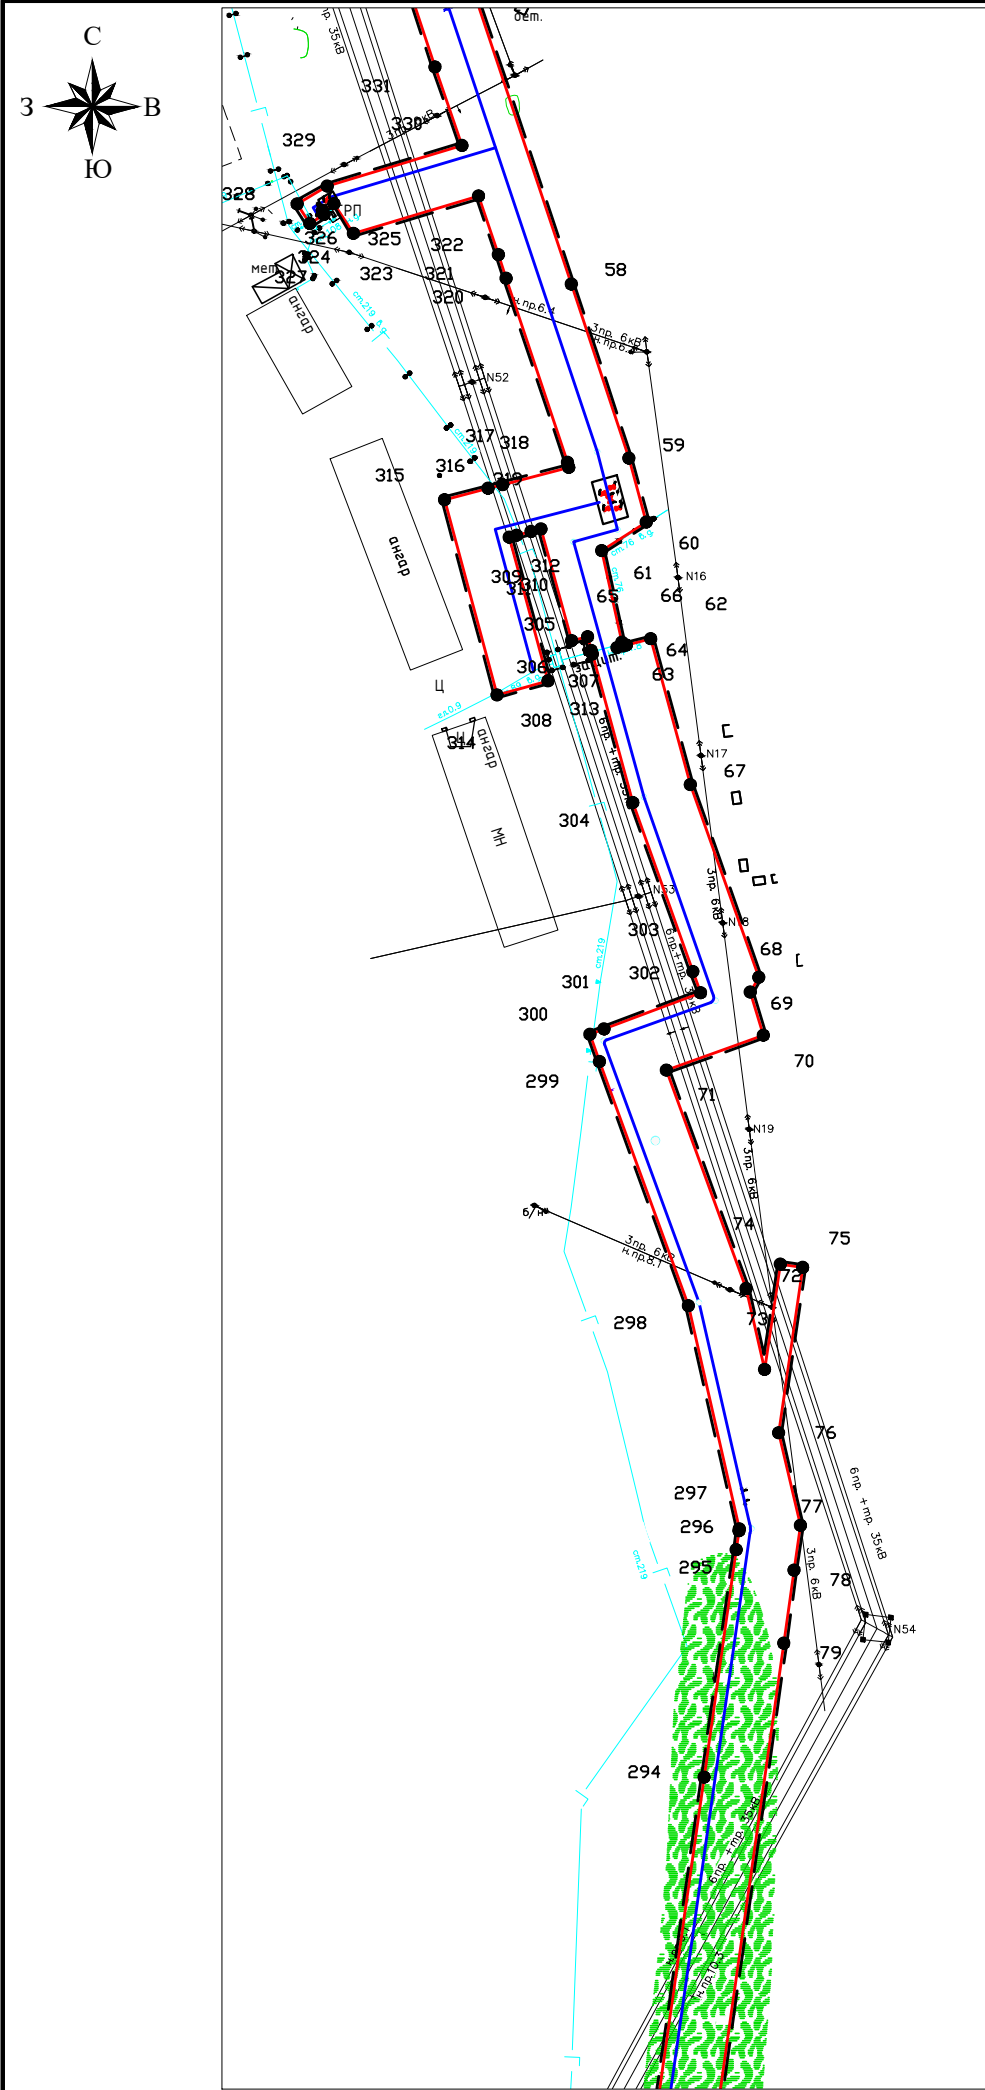

Примечание:
Условные обозначения представлены на Листе 1

Схема расположения листов

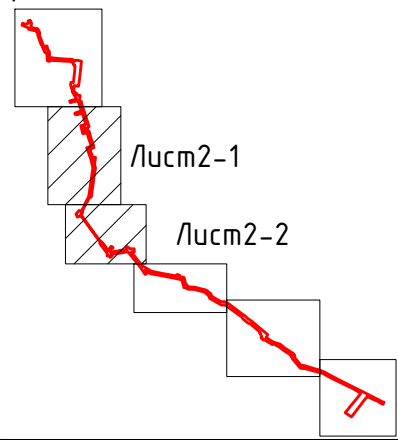

						№01БП от 12.01.2021 г.			
						Газопровод высокого давления от ГРС Крутянская до ГРП "Блок-пост" в МОГО Ухта Республики Коми (2 этап)			
Изм.	Кол.уч	Лист	N док.	Подпись	Дата	Проект внесения изменений в проект планировки территории, совмещенного с проектом межевания территории Основная часть	Стадия	Лист	Листов
Директор	Костюкевич Е.Ю.						ПП	2	5
Разработал	Костюкевич С.					Чертеж красных линий и границ зон планируемого размещения линейных объектов М 1:2000	ООО "Межа Плюс"		
Н. контроль									


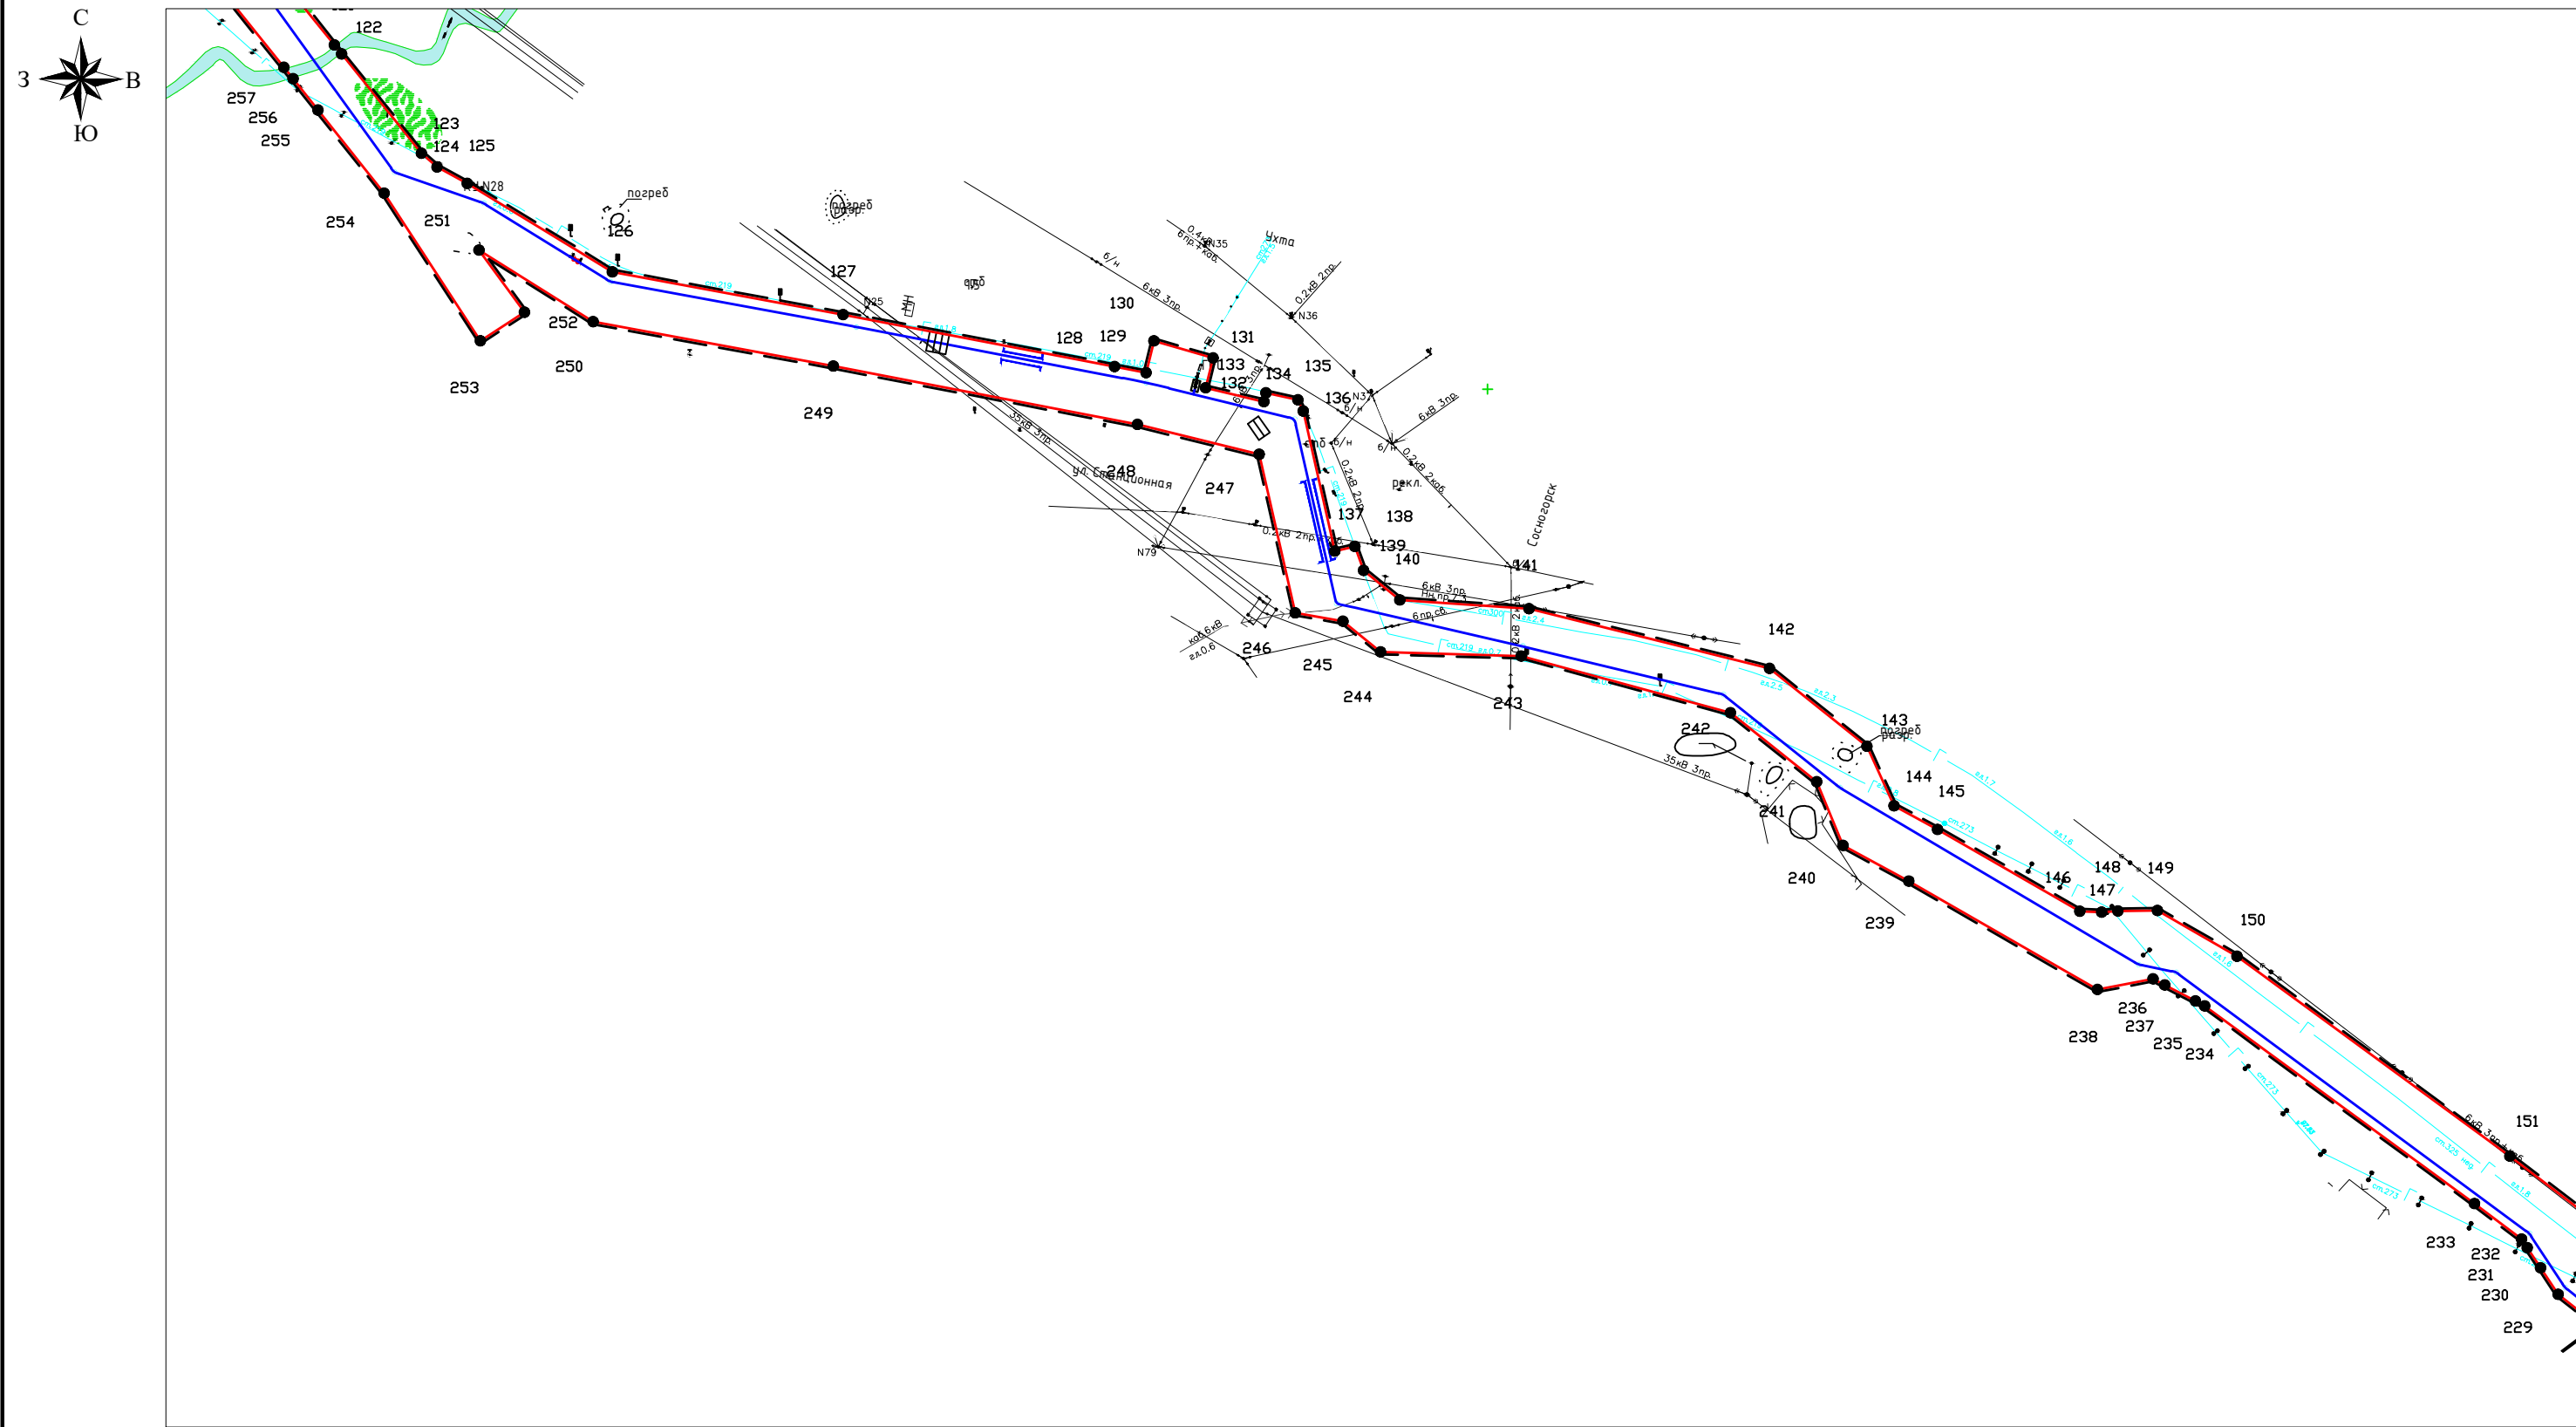


Схема расположения листов

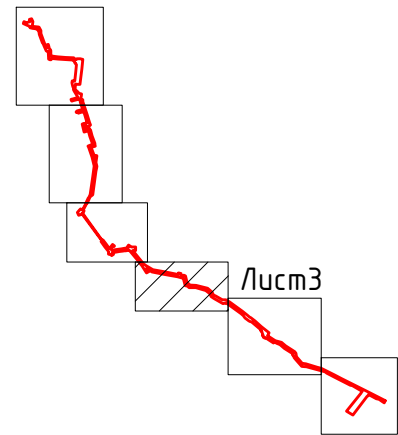

Примечание:
Условные обозначения представлены на Листе 1

						№01БП от 12.01.2021 г.			
						Газопровод высокого давления от ГРС Крутянская до ГРП "Блок-пост" в МОГО Ухта Республики Коми (2 этап)			
Изм.	Кол.уч	Лист	N док.	Подпись	Дата	Проект внесения изменений в проект планировки территории, совмещенного с проектом межевания территории Основная часть	Стадия	Лист	Листов
Директор	Костюкевич Е.Ю.						ПП	3	5
Разработал	Костюкевич С.								
Н. контроль						Чертеж красных линий и границ зон планируемого размещения линейных объектов М 1:2000	ООО "Межа Плюс"		





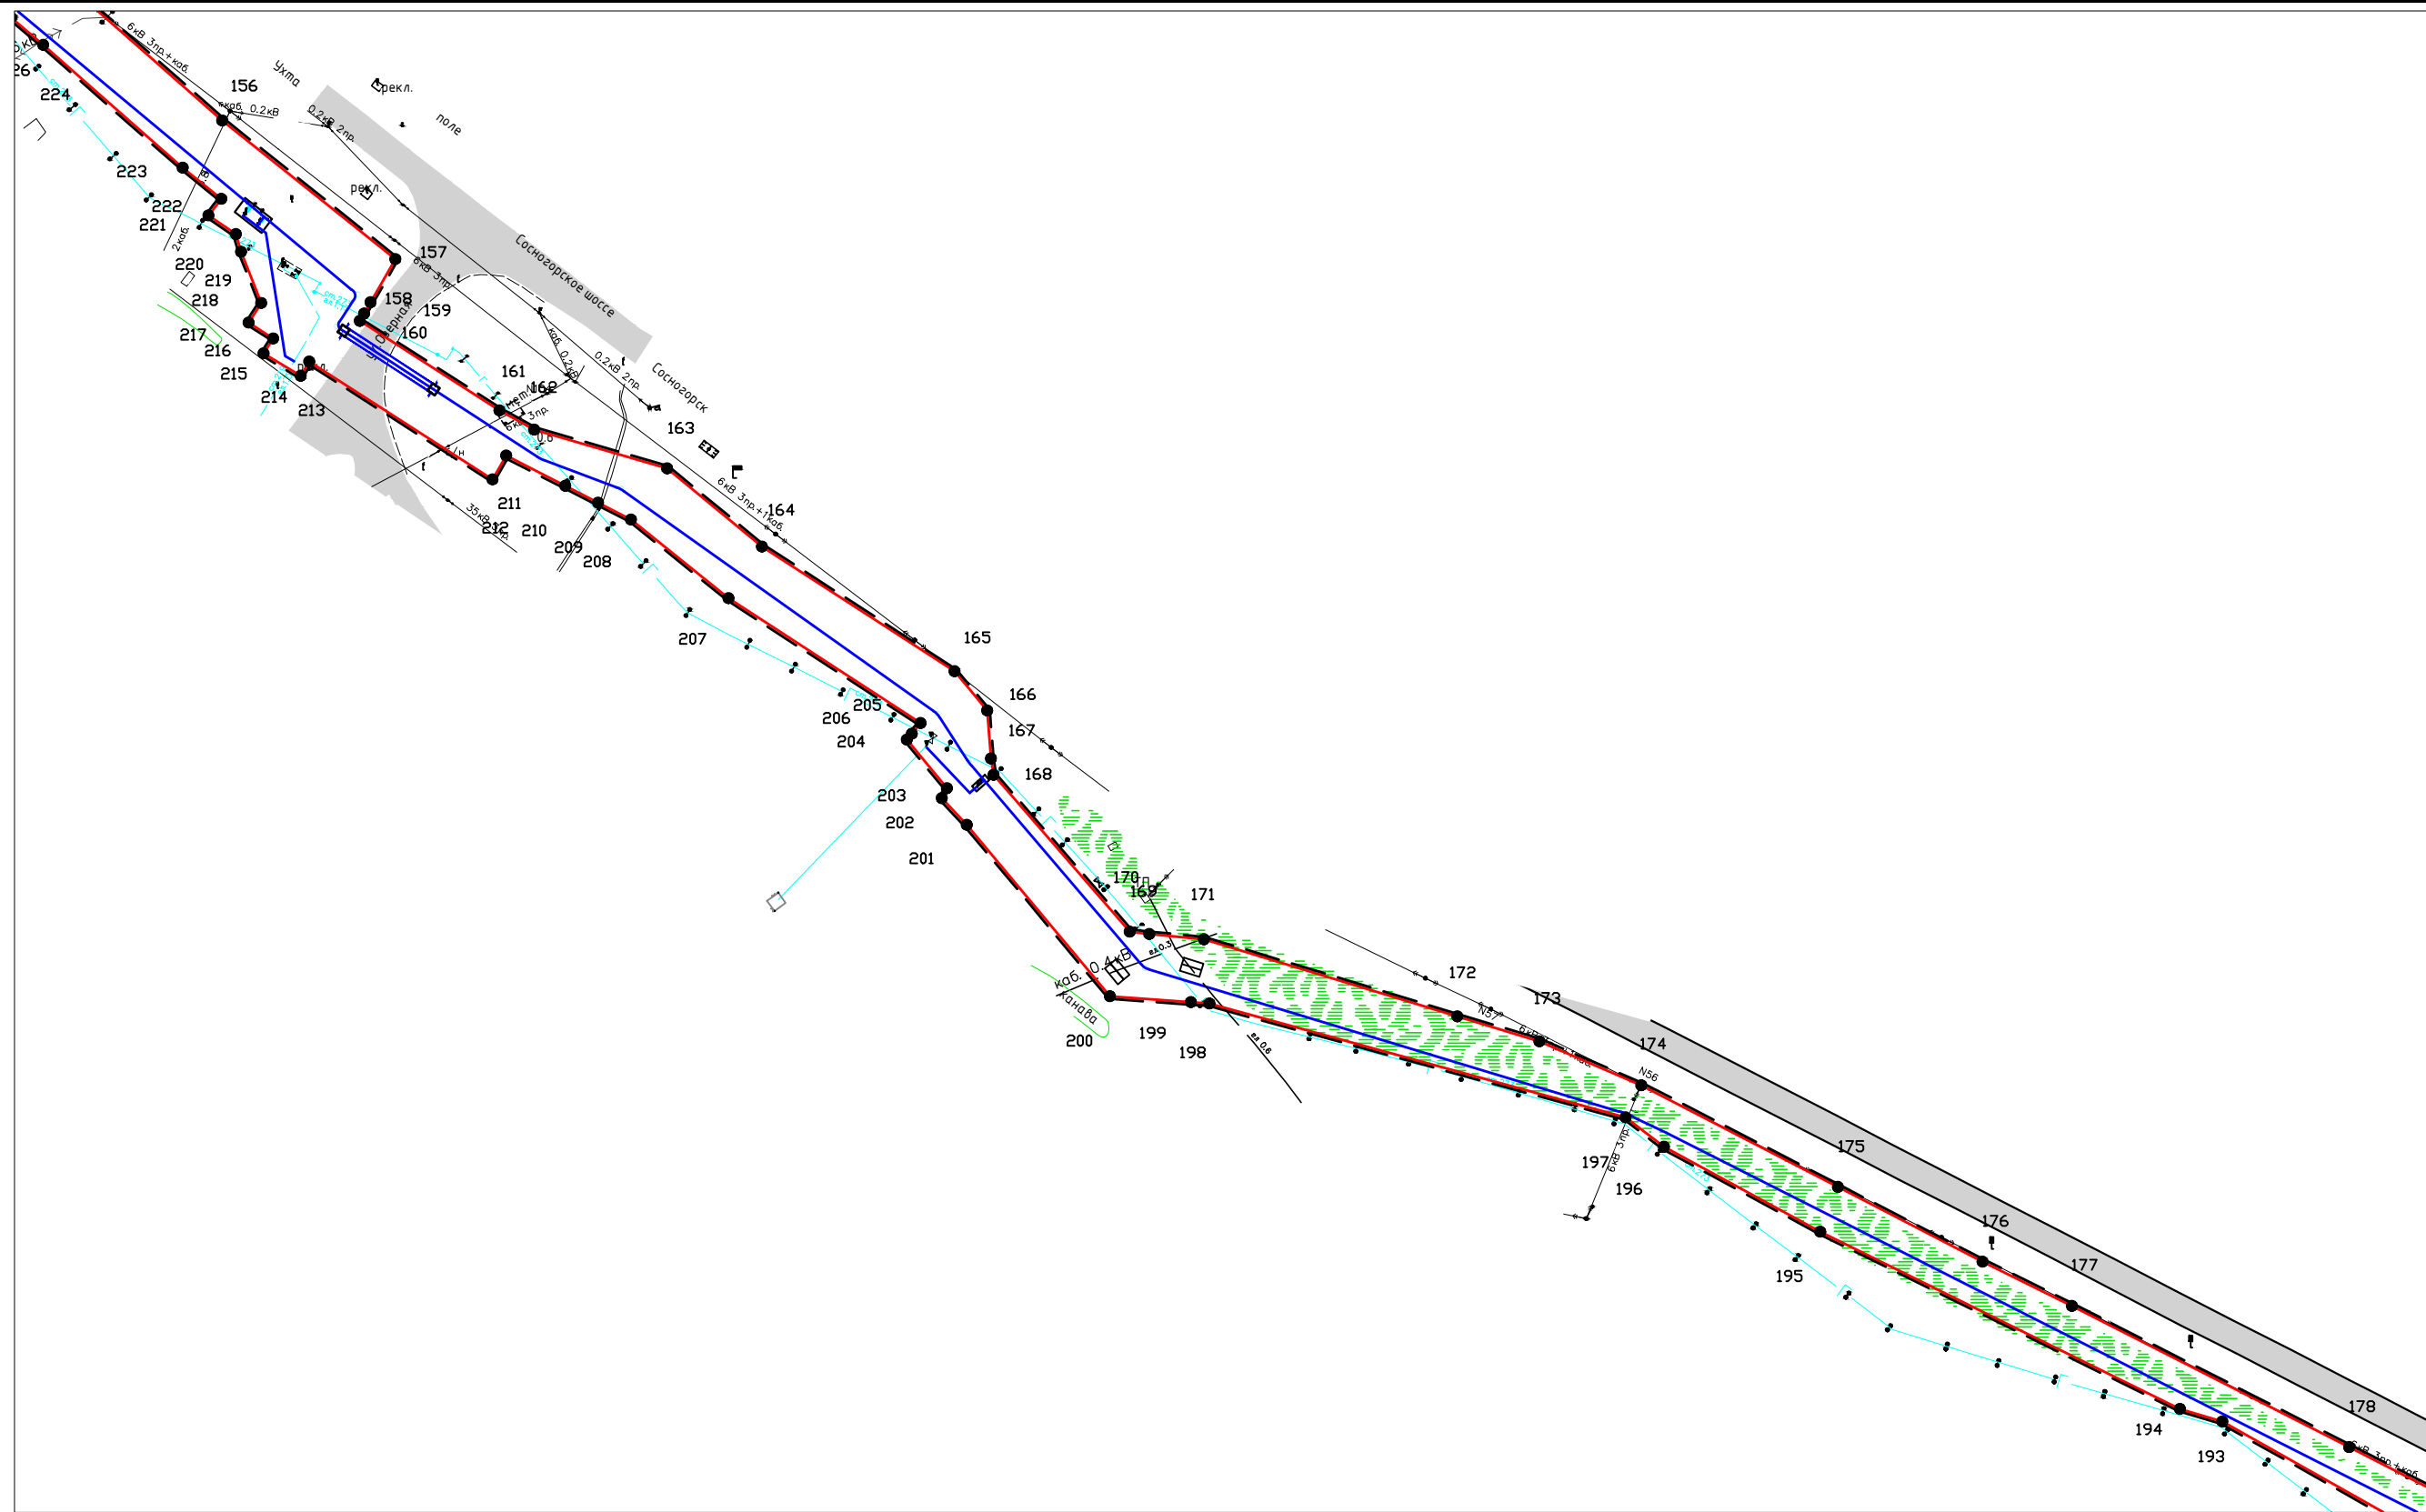


Схема расположения листов

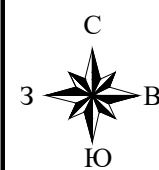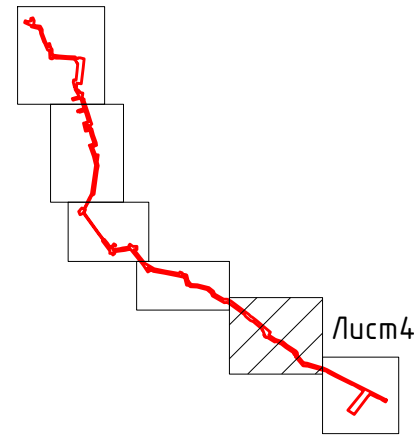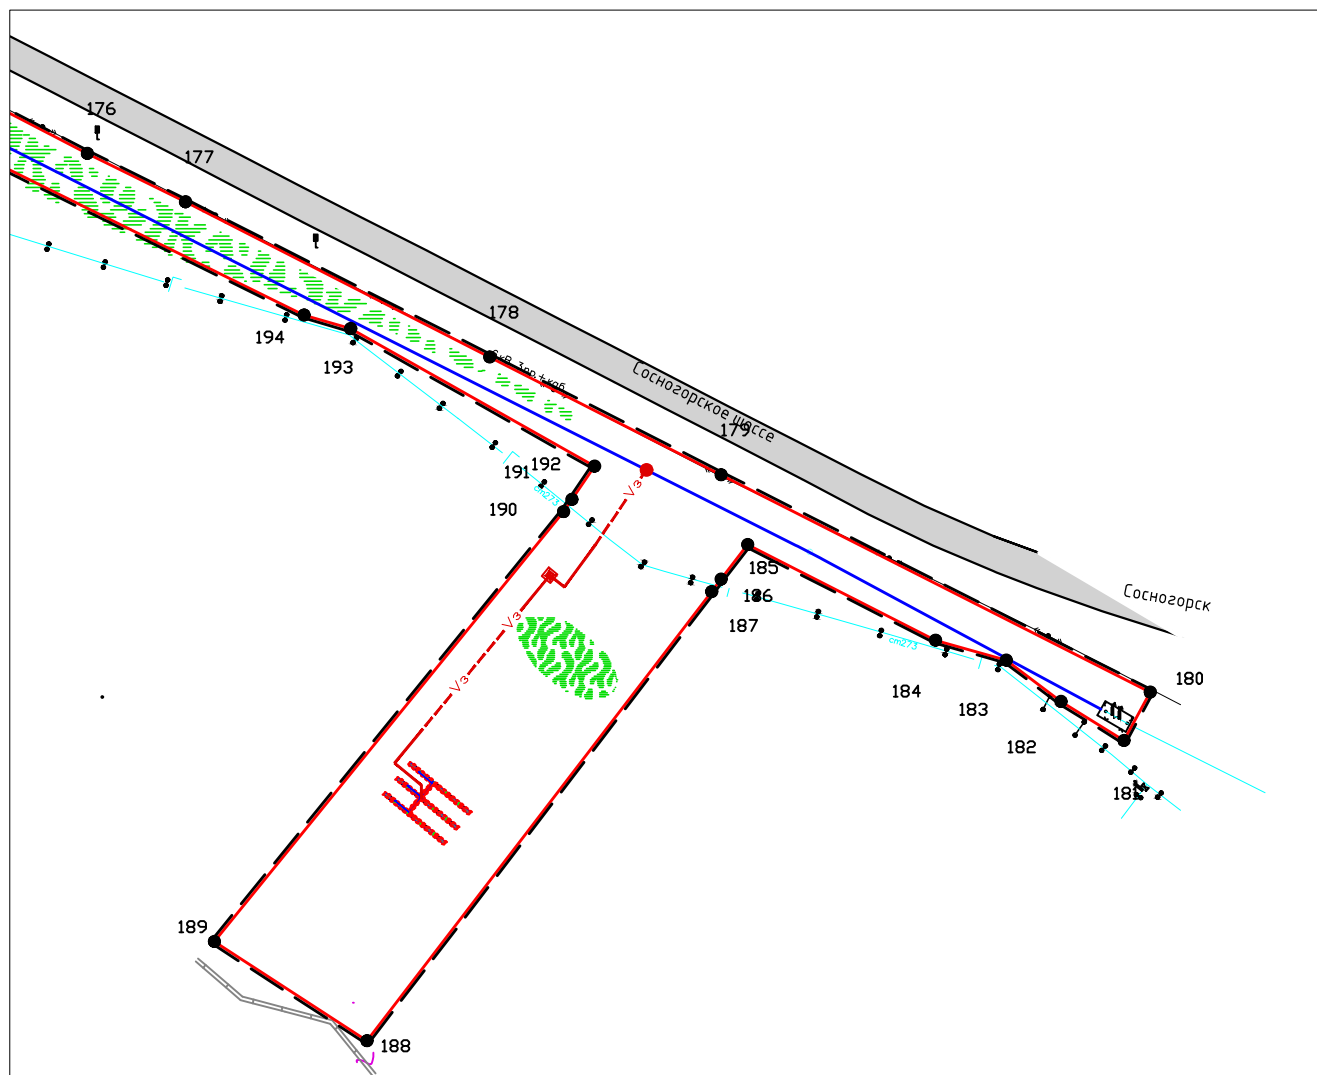


Примечание:
Условные обозначения представлены на Листе 1

						№01БП от 12.01.2021 г.			
						Газопровод высокого давления от ГРС Крутянская до ГРП "Блок-пост" в МОГО Ухта Республики Коми (2 этап)			
Изм.	Кол.уч	Лист	№ док.	Подпись	Дата	Проект внесения изменений в проект планировки территории, совмещенного с проектом межевания территории Основная часть	Стадия	Лист	Листов
Директор		Костюкевич Е.Ю.					ПП	4	5
Разработал		Костюкевич С.							
Н. контроль									
						Чертеж красных линий и границ зон планируемого размещения линейных объектов М 1:2000	ООО "Межа Плюс"		

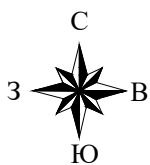

Примечание:
Условные обозначения представлены на Листе 1

Схема расположения листов

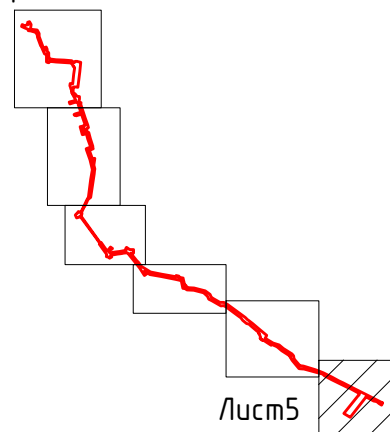

						№01БП от 12.01.2021 г.			
						Газопровод высокого давления от ГРС Крутянская до ГРП "Блок-пост" в МОГО Ухта Республики Коми (2 этап)			
Изм.	Кол.уч	Лист	№ док.	Подпись	Дата	Проект внесения изменений в проект планировки территории, совмещенного с проектом межевания территории Основная часть	Стадия	Лист	Листов
Директор		Костюкевич Е.Ю.					ПП	5	5
Разработал		Костюкевич С.							
Н. контроль									
						Чертеж красных линий и границ зон планируемого размещения линейных объектов М 1:2000	ООО "Межа Плюс"		

В материалы по обоснованию проекта планировки:

1. Внести изменения в пояснительную записку:

В разделе 1.1.2. Таблицу 1.1.2.1 исключить.

В разделе 1.1.3 Проект полосы отвода слова «ширина полосы отвода принята равной 16 м» заменить словами «ширина полосы отвода принята до 20 м».

Таблицы 1.1.3.1 и 1.1.3.2 исключить

Таблицы 1.1.4.1, 1.1.4.2, 1.1.4.3 читать в редакции согласно данного проекта внесения изменений - таблицы 2, 3, 4

2. Внести изменения в графическую часть материалов обоснования:

Чертежи материалов обоснования проекта планировки читать в редакции согласно данного проекта внесения изменений.

Ведомость пересечения с автомобильными и ж/д дорогами

Таблица 2

№ пп	ПК положение пересечения с осью а/д и ж/д	Наименование пересекаемых коммуникаций, их характеристики
1	7+81,7	Ось асфальтовой дороги
2	8+61,4	Ось асфальтовой дороги
3	15+33,7	Ось асфальтовой дороги
4	16+49,1	Ось гравийной дороги
5	20+51,7	Ось железнодорожного пути
6	21+28,3	Ось щебенчатой дороги
7	22+0,8	Ось железнодорожного пути
8	22+5,6	Ось железнодорожного пути
9	22+13,5	Ось железнодорожного пути
10	22+15,9	Ось железнодорожного пути
11	23+83,4	Ось асфальтовой дороги
12	24+23,4	Ось асфальтовой дороги
13	24+81,4	Ось асфальтовой дороги
14	24+98,5	Ось асфальтовой дороги
15	33+26,7	Ось асфальтовой дороги
16	36+80,2	Ось асфальтовой дороги

Ведомость пересечения с подземными коммуникациями

Таблица 3

№ пп	ПК положение пересечения	Наименование пересекаемых коммуникаций, их характеристики
1	4+19,7	ВЛ 6 кВ
2	5+49,0	Кабель 0,4 кВ
3	5+56,0	Газопровод
4	5+70,0	Кабель 0,4 кВ
5	6+50,5	Газопровод
6	7+97,5	Газопровод
7	8+20,7	ВЛ 6 кВ
8	8+79,8	Газопровод
9	9+43,4	ЛЭП 0,2 кВ
10	10+2,2	Кабель 6,0 кВ
11	10+26,6	Газопровод
12	10+49,8	Канализация
13	10+73,4	Газопровод
14	12+27,7	Газопровод
15	13+58,7	Газопровод
16	13+96,0	Водопровод
17	14+48,9	ЛЭП 0,2 кВ
18	14+72,7	Газопровод
19	14+92,9	Кабель связи
20	15+4,5	Кабель 6,0 кВ
21	15+15,2	ВЛ 6 кВ
22	15+23,5	Кабель связи
23	15+27,1	ЛЭП 0,2 кВ
24	15+38,4	Кабель связи
25	15+52,2	Кабель связи
26	15+61,6	Кабель связи
27	15+81,3	ВЛ 6 кВ
28	16+80,4	ВЛ 35 кВ

Проект внесения изменений в проект планировки территории, совмещенного с проектом
межевания территории

29	16+85,6	ВЛ 35кВ
30	16+90,9	ВЛ 35 кВ
31	18+69,7	Газопровод
32	20+32,4	Газопровод
33	20+37,2	Кабель связи
34	20+39,9	ВЛ 35кВ
35	20+48,2	Кабель связи
36	20+92,0	ВЛ 35кВ
37	20+94,5	ВЛ 35кВ
38	20+98,0	Канализация
39	20+100,0	ВЛ 35кВ
40	21+5,3	ВЛ 35кВ
41	21+8,0	ВЛ 35кВ
42	21+9,2	Газопровод
43	21+96,9	Кабель 6,0 кВ
44	21+98,4	Кабель связи
45	22+3,6	Кабель 6,0 кВ
46	22+8,5	Кабель связи
47	22+9,3	Кабель 6,0 кВ
48	22+10,6	Водопровод
49	22+11,1	Кабель 6,0 кВ
50	22+71,0	6 Кабель 6,0 кВ+2 кабели связи
51	22+93,9	6 Кабель 6,0 кВ+2 кабели связи
52	23+7,8	ВЛ 35кВ
53	23+12,1	ВЛ 35кВ
54	23+21,8	ВЛ 35кВ
55	23+31,5	ВЛ 35кВ
56	23+36,5	ВЛ 35кВ
57	23+36,5	ВЛ 35кВ
58	23+62,4	Теплосеть 2ст.108 надз.
59	23+71,2	Кабель связи
60	24+8,4	2 Кабель 6,0 кВ
61	24+30,7	Канализация

Проект внесения изменений в проект планировки территории, совмещенного с проектом межевания территории

62	24+89,3	ЛЭП 0,4 кВ 4 пр. + 2 кабеля
63	25+49,3	Газопровод
64	26+5,7	Водопровод
65	26+28,0	ВЛ 35кВ
66	26+30,8	ВЛ 35кВ
67	26+39,3	ВЛ 35кВ
68	26+47,5	ВЛ 35кВ
69	26+51,0	ВЛ 35кВ
70	28+27,8	ВЛ 6кВ
71	29+2,4	ВЛ 35кВ
72	29+4,0	ВЛ 35кВ
73	29+5,7	ВЛ 35кВ
74	29+7,9	ВЛ 35кВ
75	29+9,4	ВЛ 35кВ
76	30+15,0	Газопровод
77	31+9,5	ВЛ 6кВ
78	31+64,7	ВЛ 6кВ
79	31+96,4	Канализация
80	32+7,8	ВЛ 6кВ
81	32+31,3	ВЛ 6кВ
82	32+77,3	Газопровод
83	33+22,9	Кабель связи
84	33+34,5	ЛЭП 0,4 кВ
85	34+38,1	Канализация
86	35+8,2	Газопровод
87	36+13,8	ВЛ 35кВ
88	36+15,4	ВЛ 35кВ
89	36+19,6	Канализация
90	36+19,7	ВЛ 35кВ
91	36+24,1	ВЛ 35кВ
92	36+25,6	ВЛ 35кВ
93	36+33,2	Канализация
94	36+37,6	Водопровод

Проект внесения изменений в проект планировки территории, совмещенного с проектом межевания территории

95	36+72,4	Канализация
96	36+87,2	Газопровод
97	36+91,3	Канализация
98	36+93,1	Кабель связи
99	36+93,9	Кабель 0,2 кВ
100	37+52,2	Газопровод
101	37+88,9	Водопровод
102	37+90,6	Водопровод
103	38+13,4	Газопровод
104	38+87,9	Теплосеть
105	38+92,0	Теплосеть
106	38+93,1	Теплосеть
107	39+12,4	Теплосеть
108	39+12,8	Теплосеть
109	39+19,7	ЛЭП 0,4 кВ
110	39+26,6	Газопровод
111	39+58,1	Газопровод
112	39+73,9	Газопровод

Ведомость пересечений границ зон планируемого размещения линейного объекта
с водными объектами.

Таблица 4


Наименование преграды	Пикет перехода	Примечание
Болото, руч.Ветласяньель	ПК18+55,9 - ПК19+77,9	закр. способ
Река Ухта 1-я нитка	ПК33+53,0-ПК34+67,0	закр. способ
Река Ухта 2-я нитка	ПК33/0-ПК34/0+44,5	закр. способ
пруд	ПК22+53,2-ПК23+36,0	закр. способ
болото	ПК24+43,0-ПК27+33,0	закр. способ



Условные обозначения:


- — — - границы территории, в отношении которой осуществляется подготовка проекта планировки
- — — - границы зон планируемого размещения линейного объекта
- — — - граница кадастрового квартала
- 11:20:0603005 - номер кадастрового квартала

						№01БП от 12.01.2021 г.			
						«Газопровод высокого давления от ГРС «Крутянская» до ГРП «Блок-пост» в г. МОГО "Ухта" Республики Коми (2 этап).»			
Изм.	Кол.уч	Лист	N док.	Подпись	Дата				
Директор		Костюкевич Е.Ю.				Проект внесения изменений в проект планировки территории, совмещенного с проектом межевания территории Материалы по обоснованию	Стадия	Лист	Листов
							ПП	1	1
Разработал		Костюкевич С.							
Н. контроль						Схема расположения элементов планировочной структуры (территорий, занятых линейными объектами и (или) предназначенных для размещения линейных объектов) М 1:20 000	ООО "Межа Плюс"		

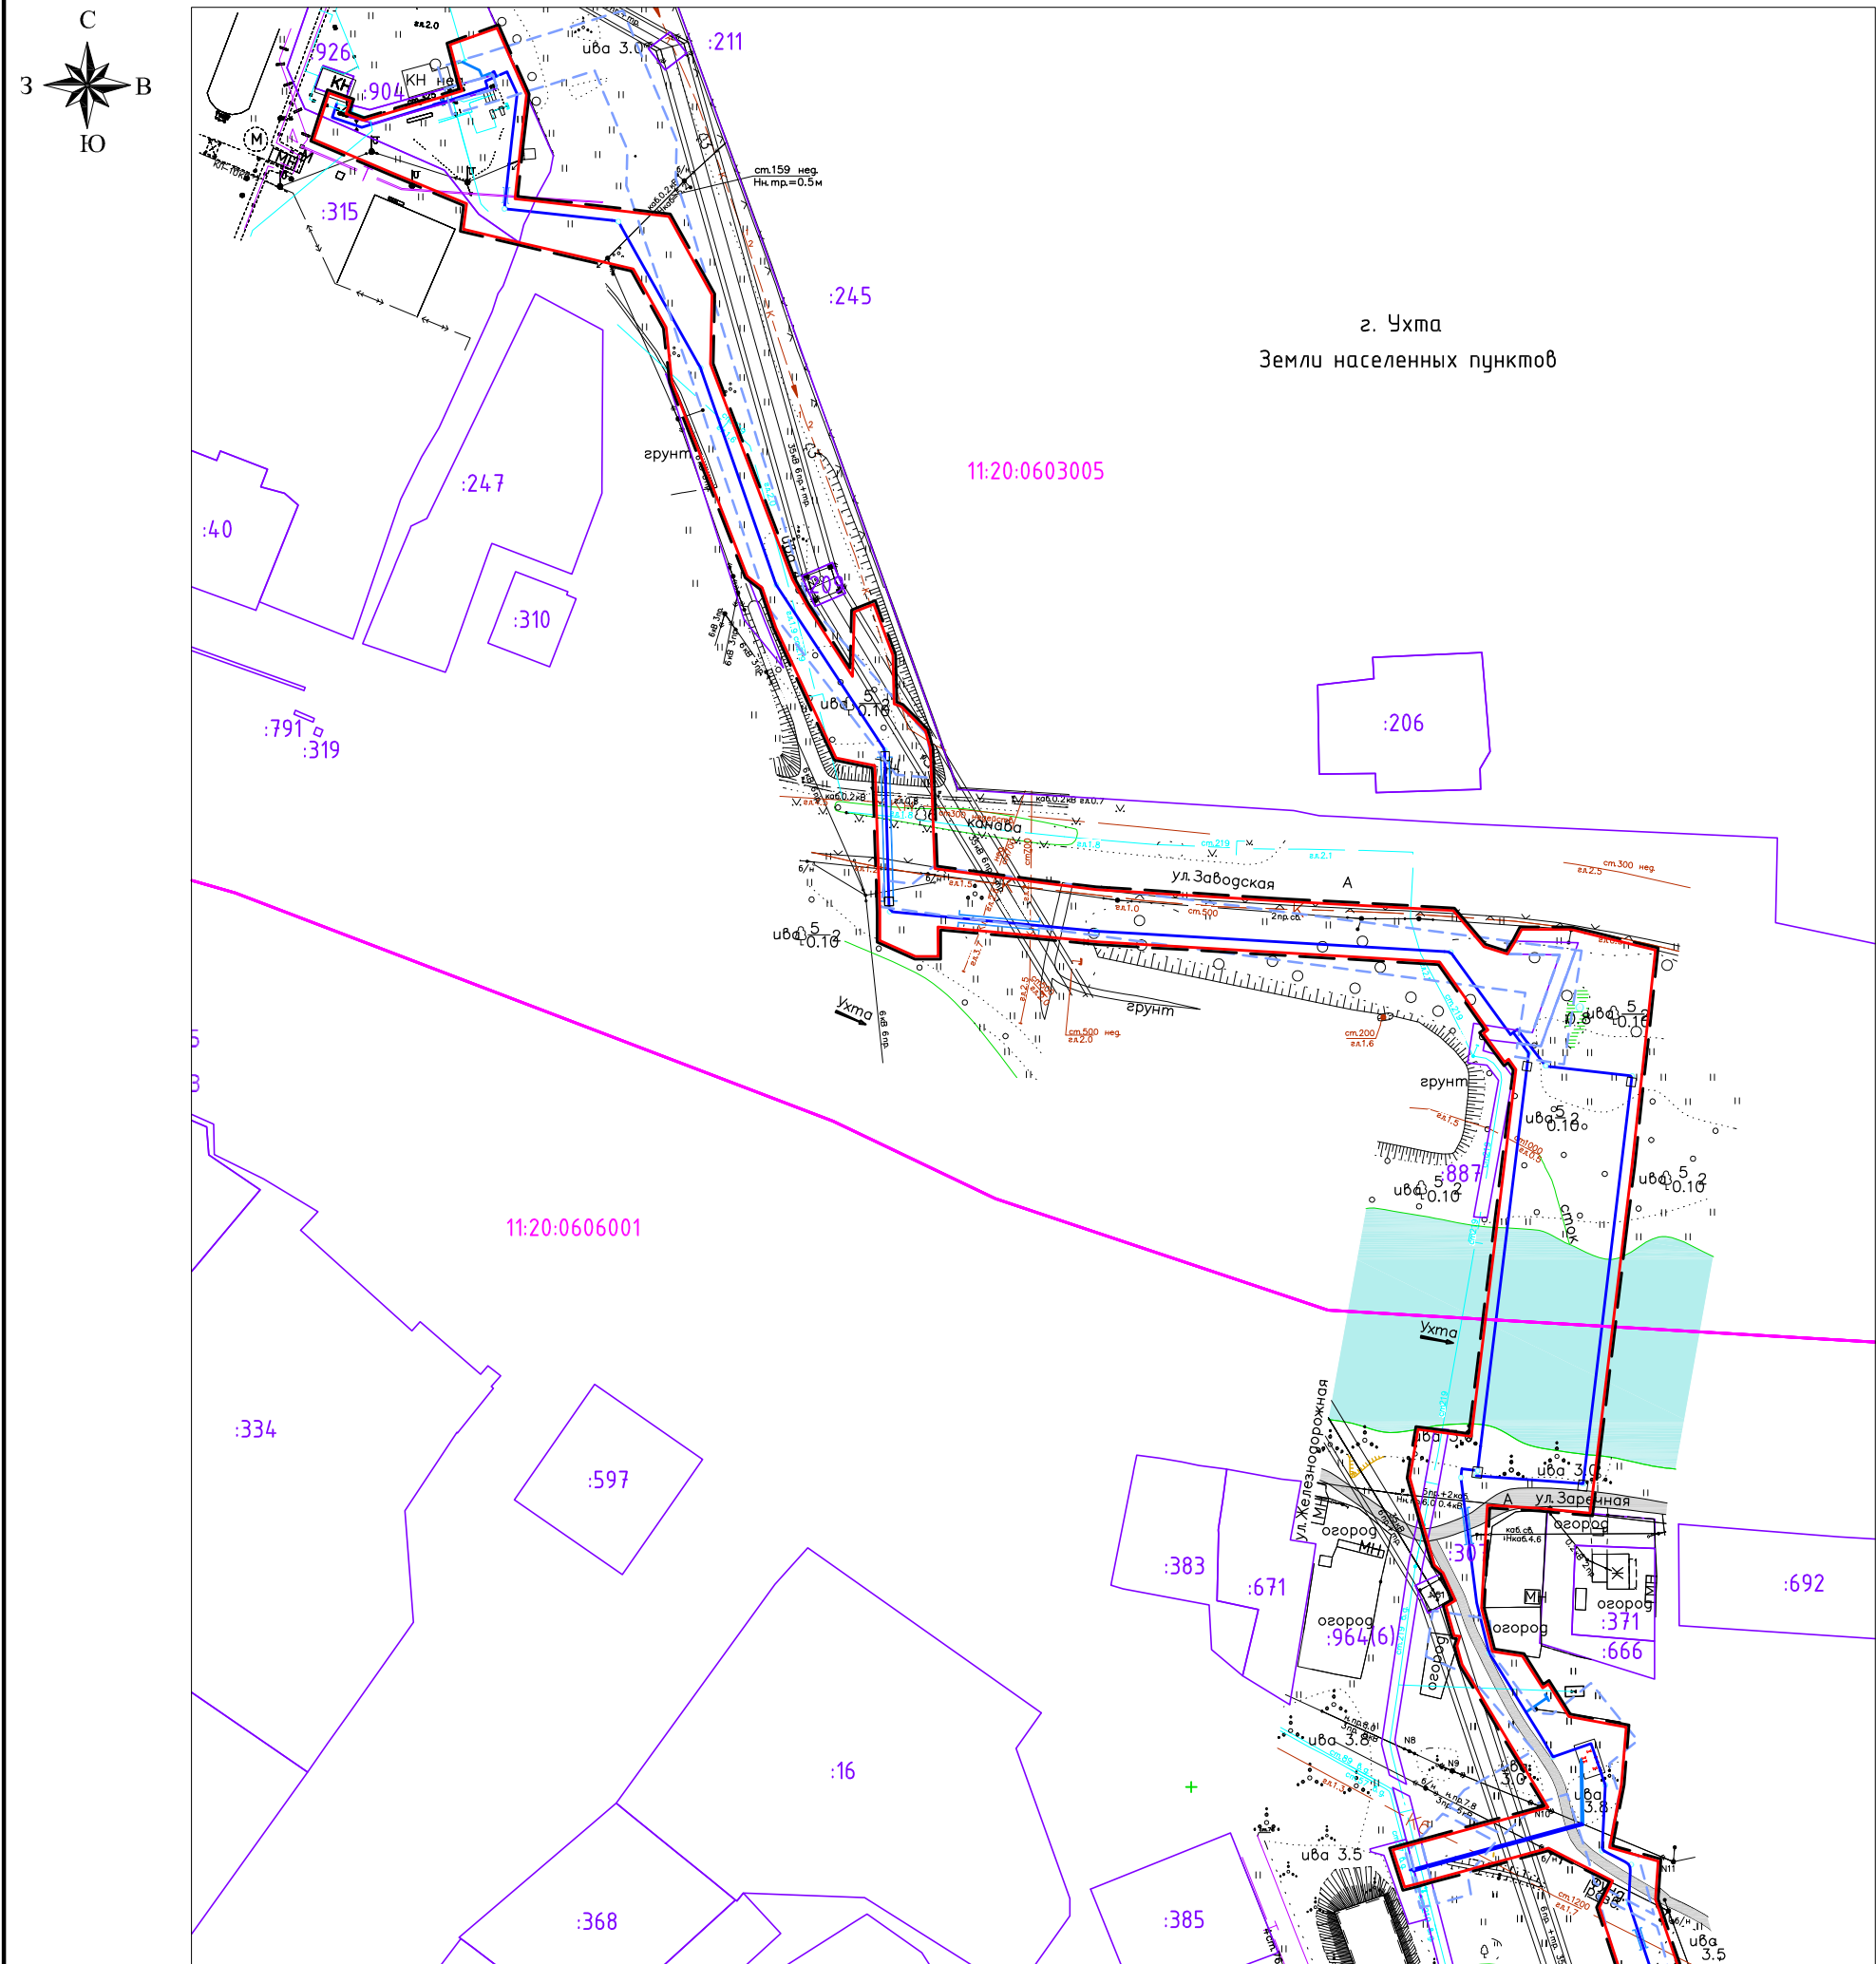

- Условные обозначения:
- граница территории, в отношении которой осуществляется подготовка проекта планировки
 - граница зоны планируемого размещения линейного объекта
 - граница зоны планируемого размещения объектов капитального строительства, установленные ранее утвержденной документацией ППТ
 - граница и номер кадастрового квартала
 - граница и номер существующих земельных участков, учтенных в ЕГРН
 - ось планируемого газопровода

Схема расположения листов

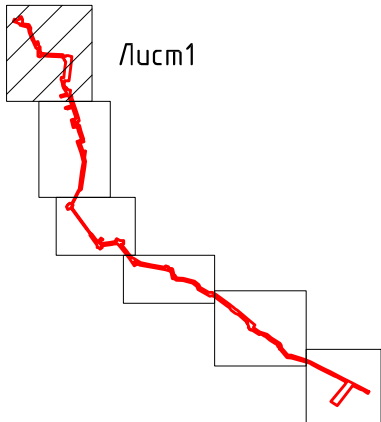

						№01БП от 12.01.2021 г.			
						«Газопровод высокого давления от ГРС «Крутянская» до ГРП «Блок-пост» в г. МОГО "Ухта" Республики Коми (2 этап).»			
Изм.	Кол.уч	Лист	N док.	Подпись	Дата	Проект внесения изменений в проект планировки территории, совмещенного с проектом межевания территории Материалы по обоснованию	Стадия	Лист	Листов
Директор	Костюкевич Е.Ю.						ПП	1	5
Разработал	Костюкевич С.						000 "Межа Плюс"		
Н. контроль						Схема использования территории в период подготовки проекта планировки территории			
						М 1:2000			



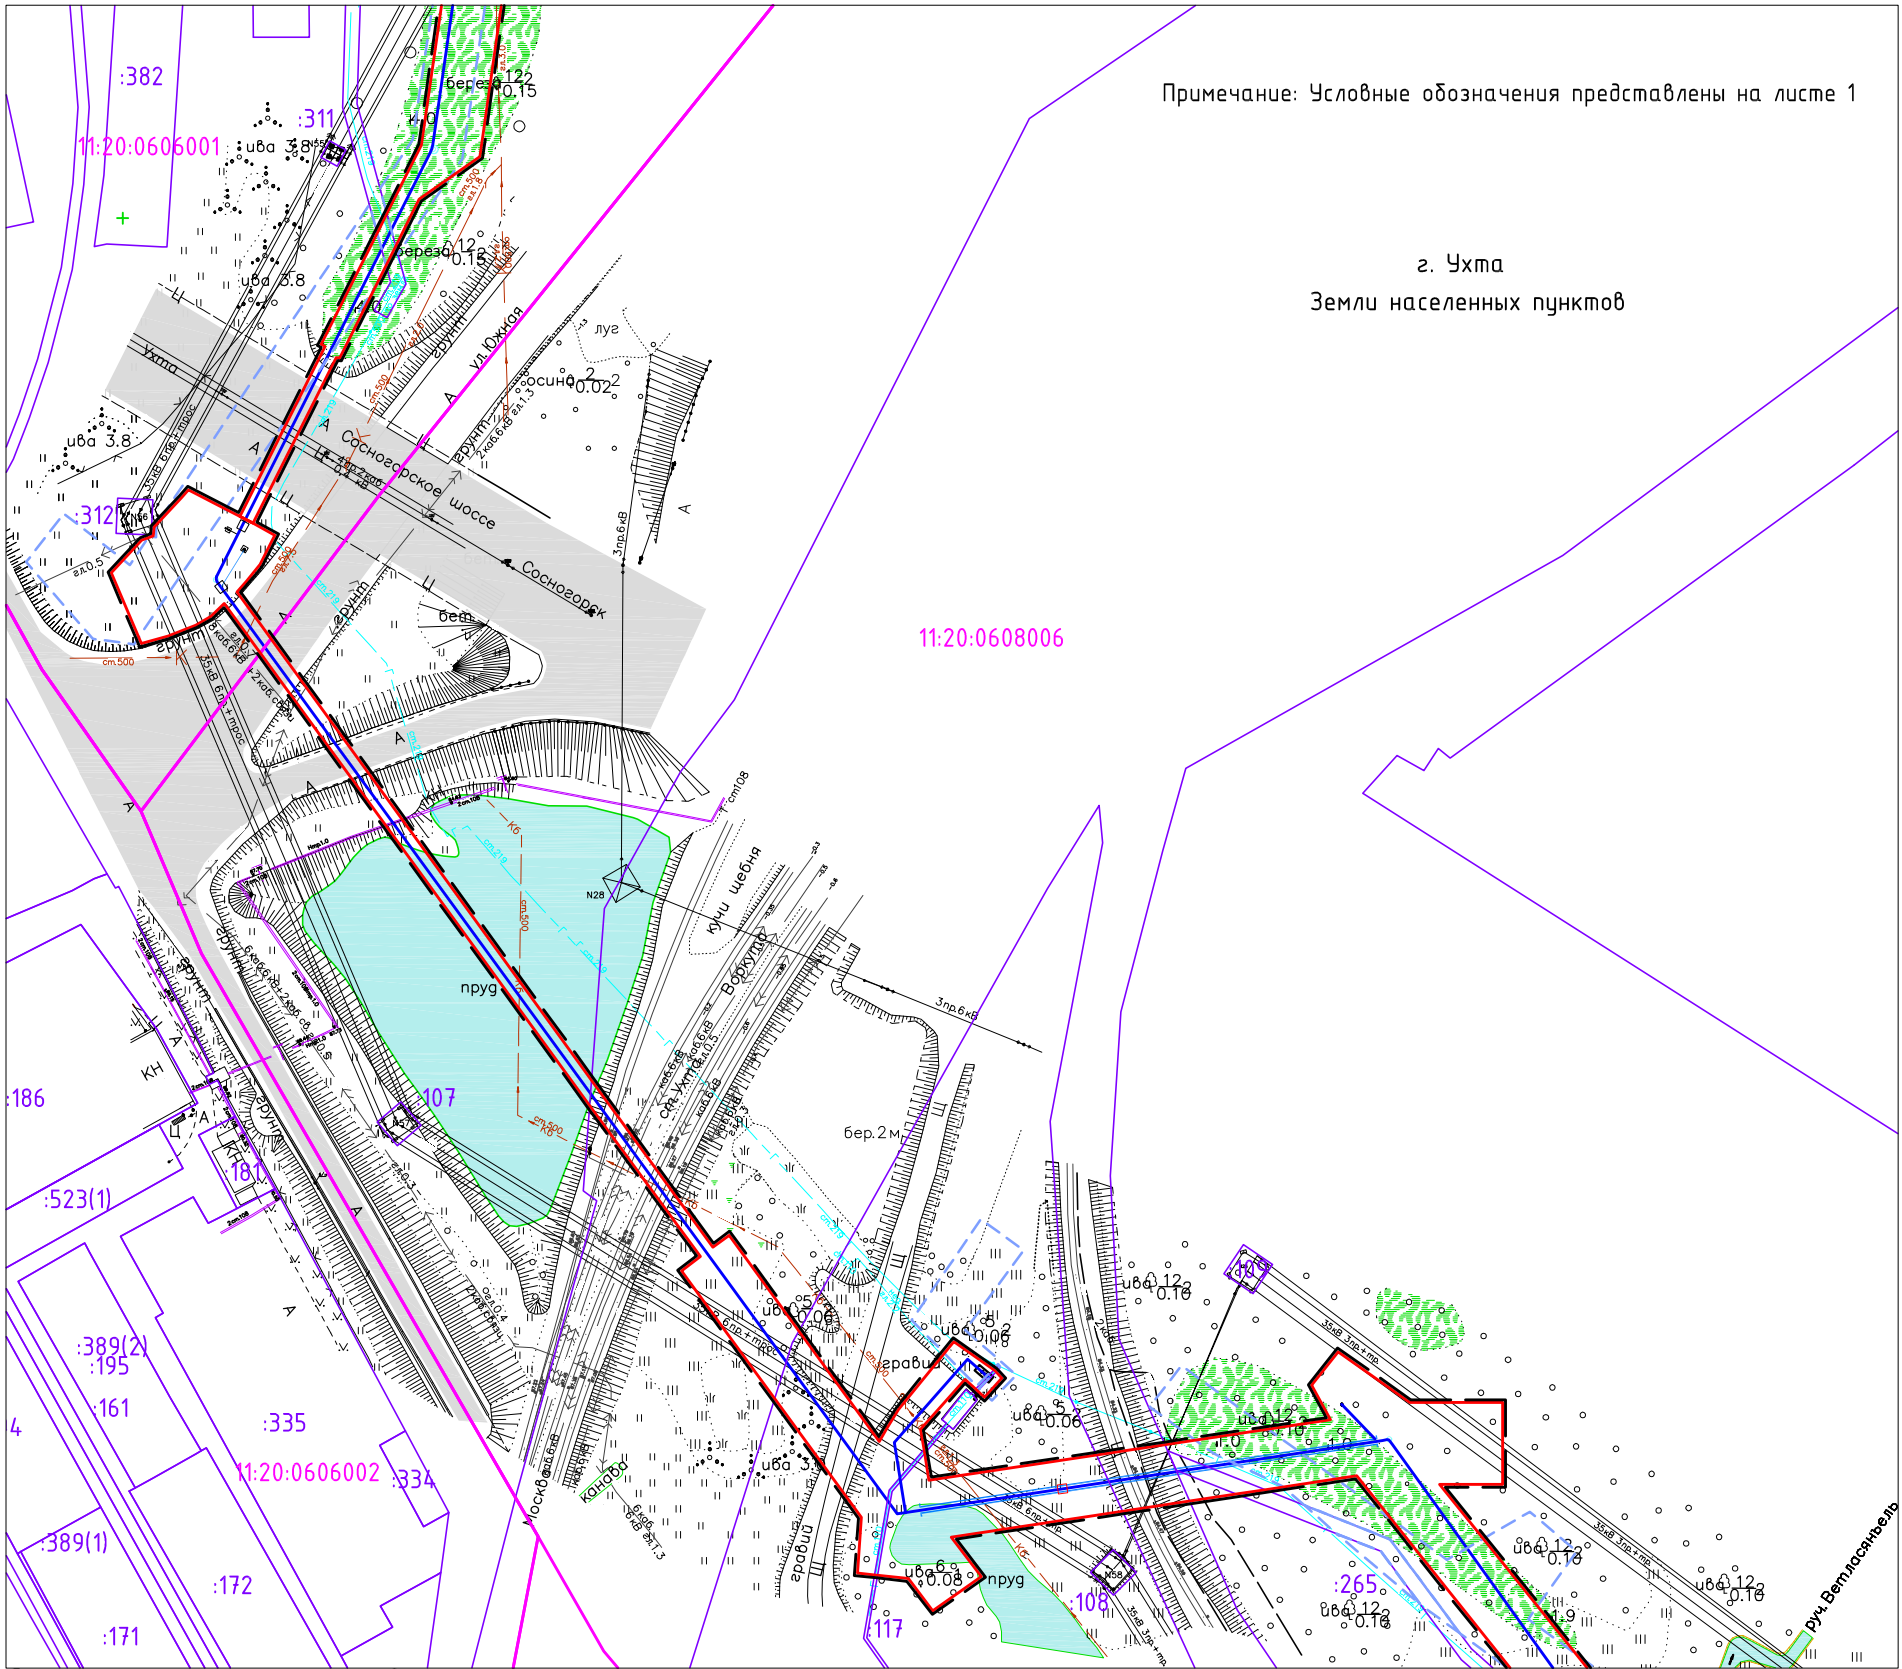


Схема расположения листов

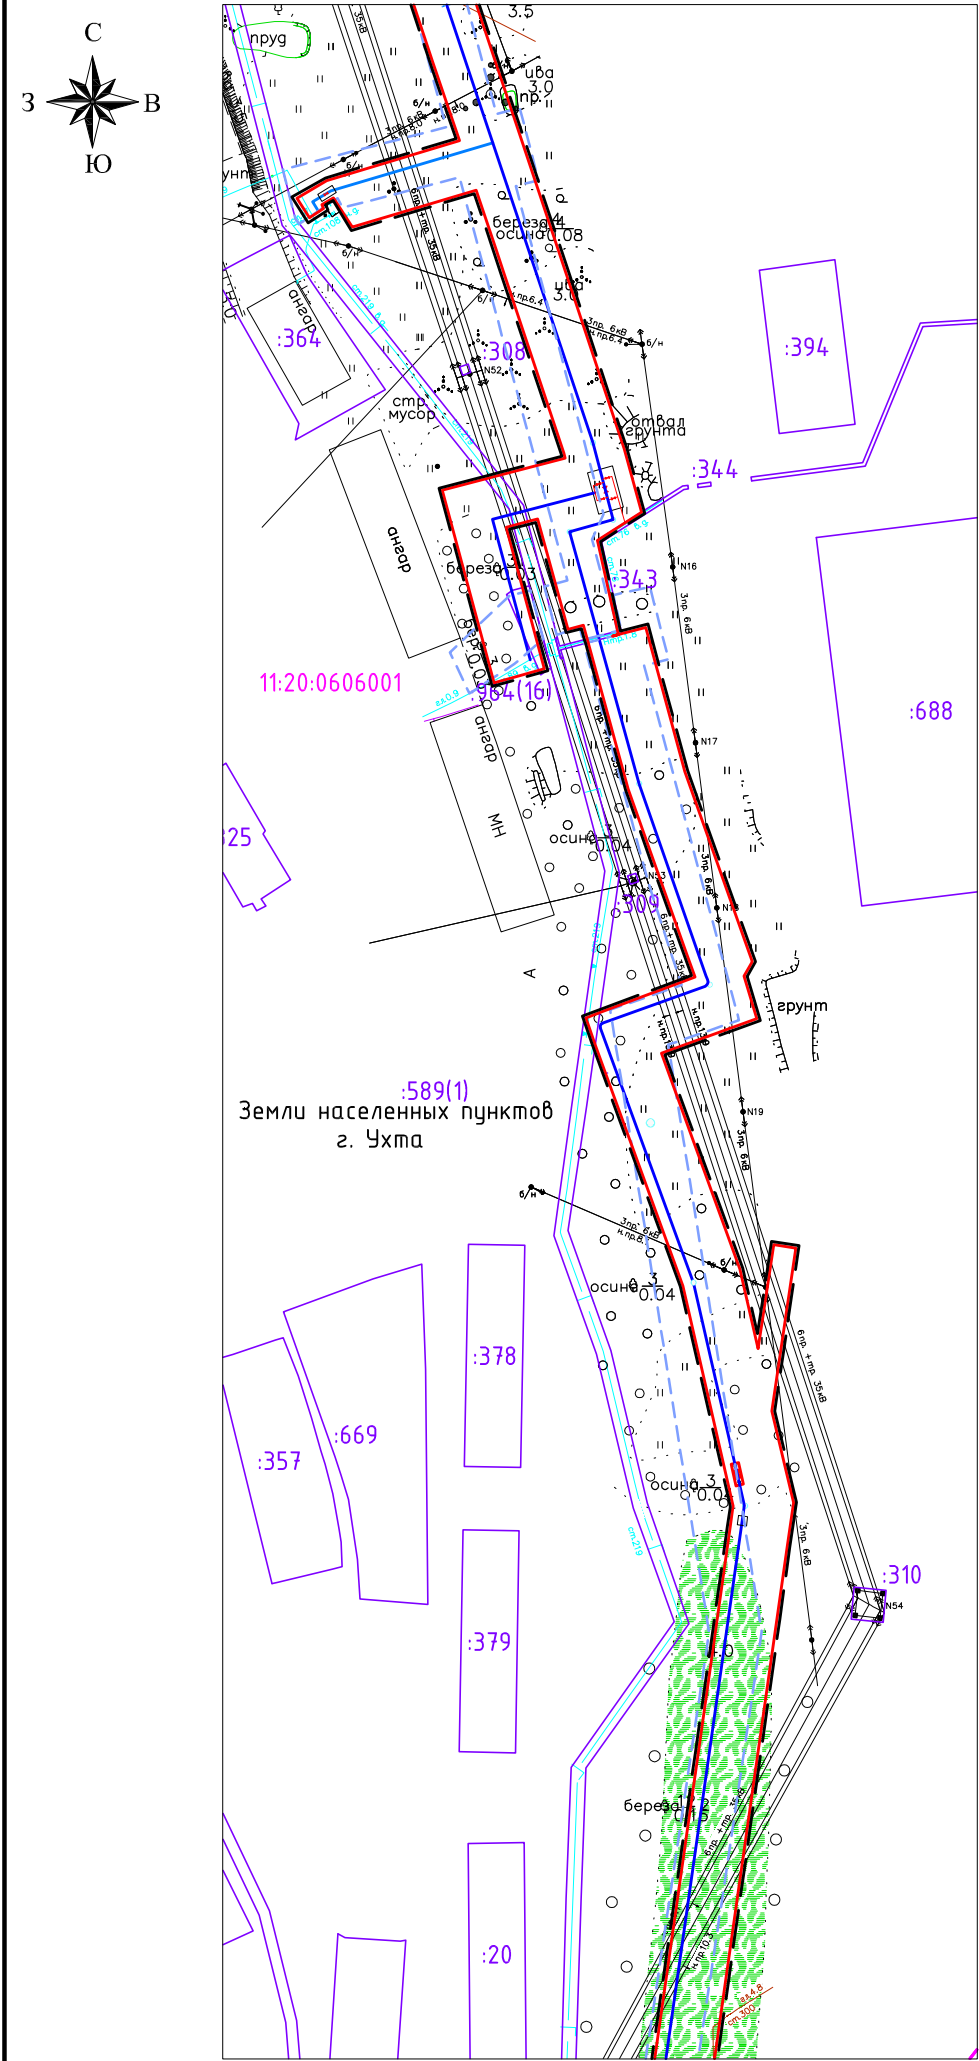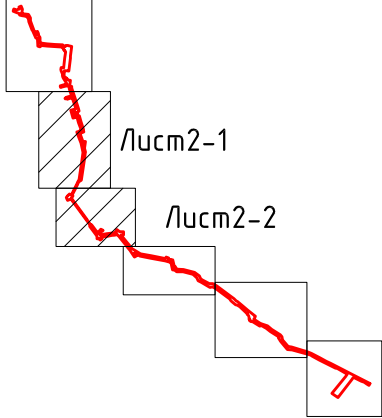

						№01БП от 12.01.2021 г.			
						«Газопровод высокого давления от ГРС «Крутянская» до ГРП «Блок-пост» в г. МОГО "Ухта" Республики Коми (2 этап).»			
Изм.	Кол.уч	Лист	N док.	Подпись	Дата	Проект внесения изменений в проект планировки территории, совмещенного с проектом межевания территории Материалы по обоснованию	Стадия	Лист	Листов
Директор	Костюкевич Е.Ю.						ПП	2	5
Разработал	Костюкевич С.								
Н. контроль						Схема использования территории в период подготовки проекта планировки территории М 1:2000	ООО "Межа Плюс"		



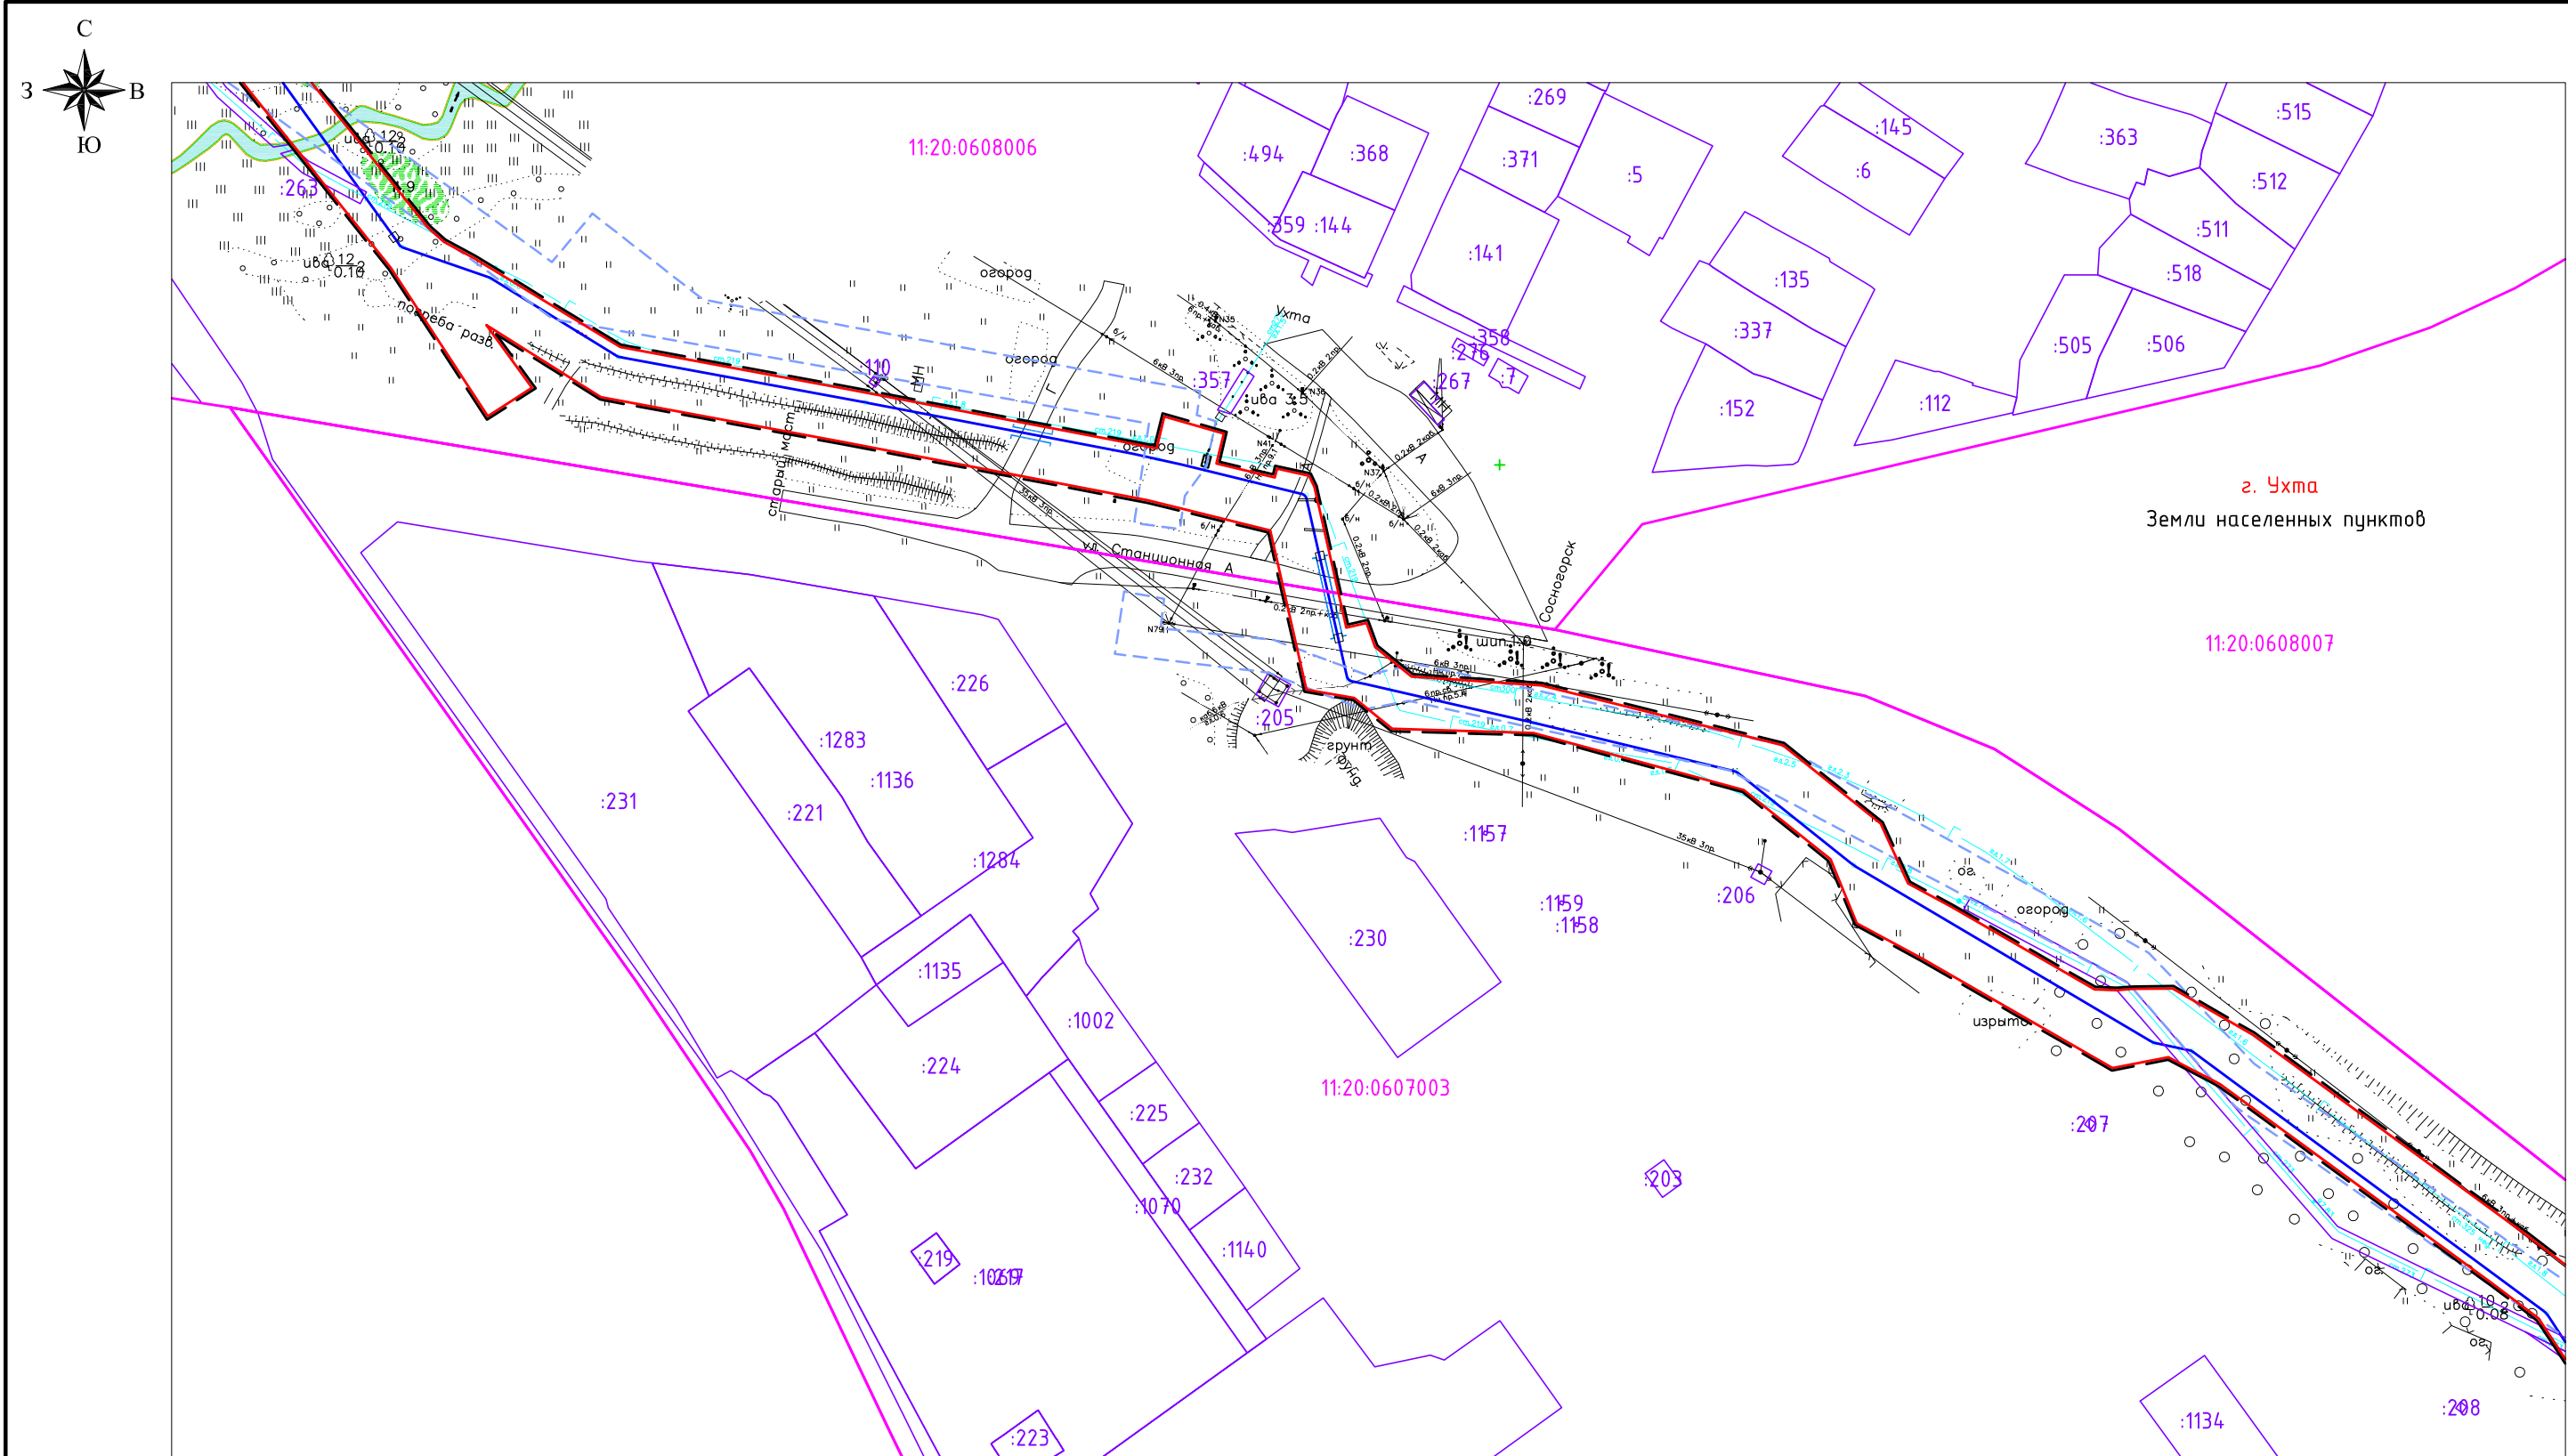


Схема расположения листов

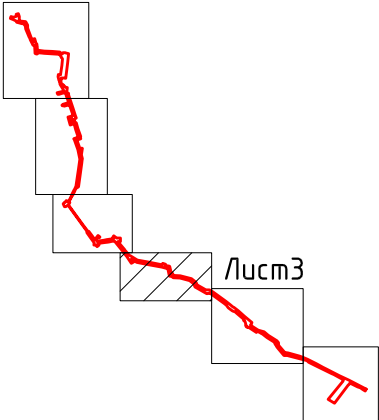


Примечание: Условные обозначения представлены на листе 1

						№01БП от 12.01.2021 г.			
						«Газопровод высокого давления от ГРС «Крутянская» до ГРП «Блок-пост» в г. МОГО "Ухта" Республики Коми (2 этап).»			
Изм.	Кол.уч	Лист	N док.	Подпись	Дата	Проект внесения изменений в проект планировки территории, совмещенного с проектом межевания территории Материалы по обоснованию	Стадия	Лист	Листов
Директор		Костюкевич Е.Ю					ПП	3	5
Разработал		Костюкевич С.							
Н. контроль						Схема использования территории в период подготовки проекта планировки территории М 1:2000	ООО "Межа Плюс"		

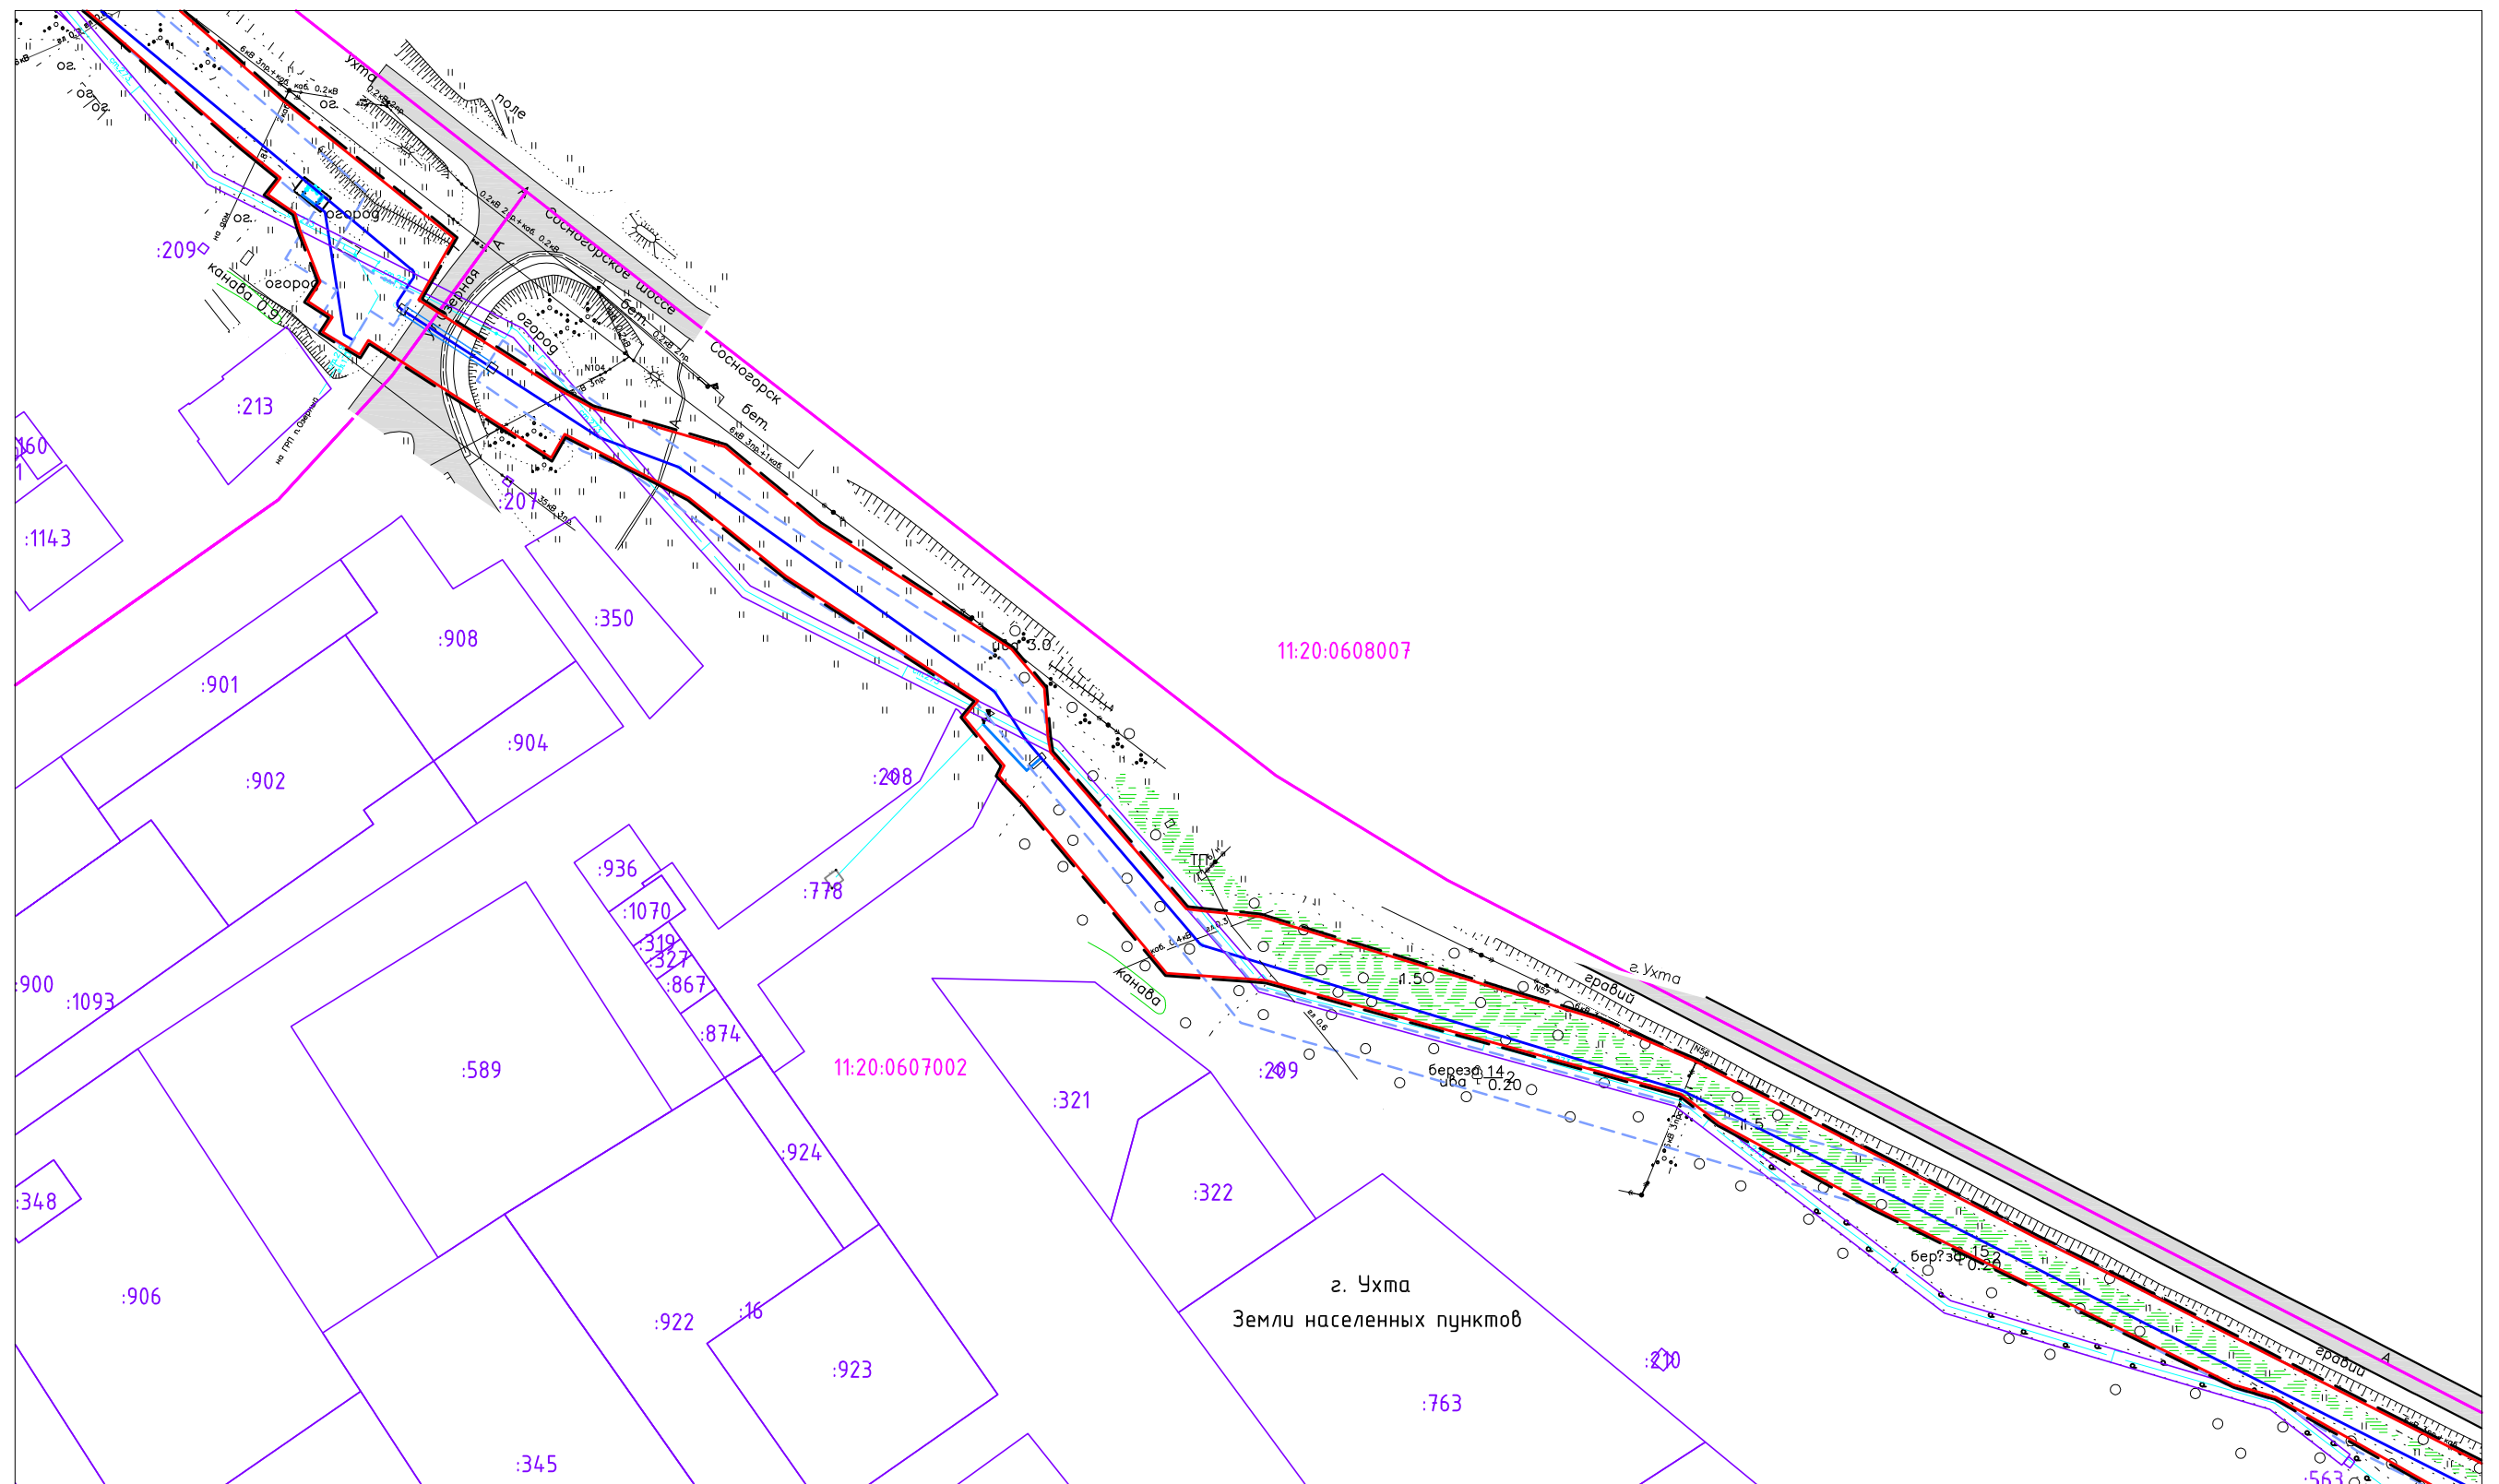

Примечание: Условные обозначения представлены на листе 1

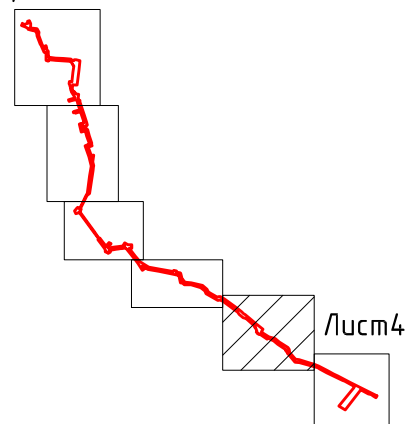

						№01БП от 12.01.2021 г.			
						«Газопровод высокого давления от ГРС «Крутянская» до ГРП «Блок-пост» в г. МОГО «Ухта» Республики Коми (2 этап).»			
Изм.	Кол.уч	Лист	N док.	Подпись	Дата				
Директор		Костюкевич Е.Ю.				Проект внесения изменений в проект планировки территории, совмещенного с проектом межевания территории Материалы по обоснованию	Стадия	Лист	Листов
							ПП	4	5
Разработал		Костюкевич С.							
Н. контроль						Схема использования территории в период подготовки проекта планировки территории М 1:2000	ООО «Межа Плюс»		



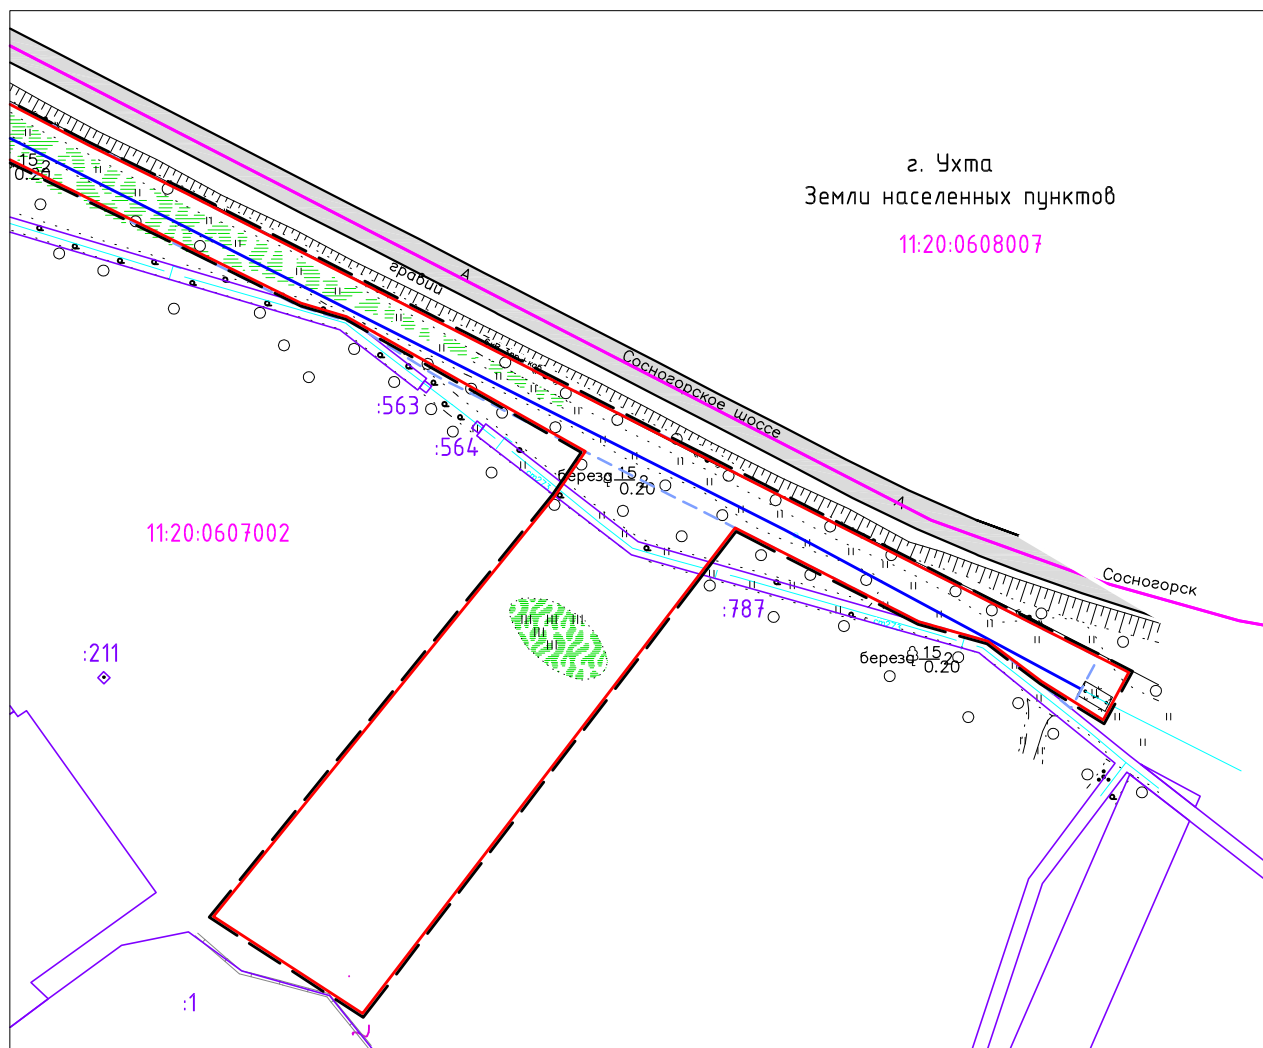


Схема расположения листов

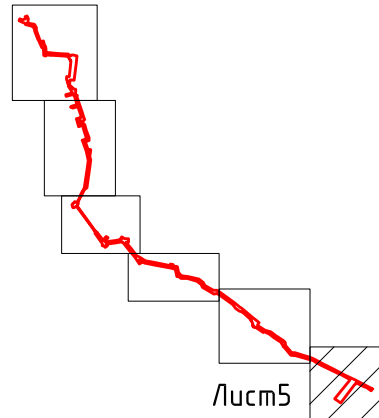

Примечание: Условные обозначения представлены на листе 1

						№01БП от 12.01.2021 г.			
						«Газопровод высокого давления от ГРС «Крутянская» до ГРП «Блок-пост» в г. МОГО "Ухта" Республики Коми (2 этап).»			
Изм.	Колуч	Лист	N док.	Подпись	Дата				
Директор		Костюкевич Е.Ю.				Проект внесения изменений в проект планировки территории, совмещенного с проектом межевания территории Материалы по обоснованию	Стадия	Лист	Листов
Разработал		Костюкевич С.					ПП	5	5
Н. контроль						Схема использования территории в период подготовки проекта планировки территории М 1:2000	ООО "Межа Плюс"		


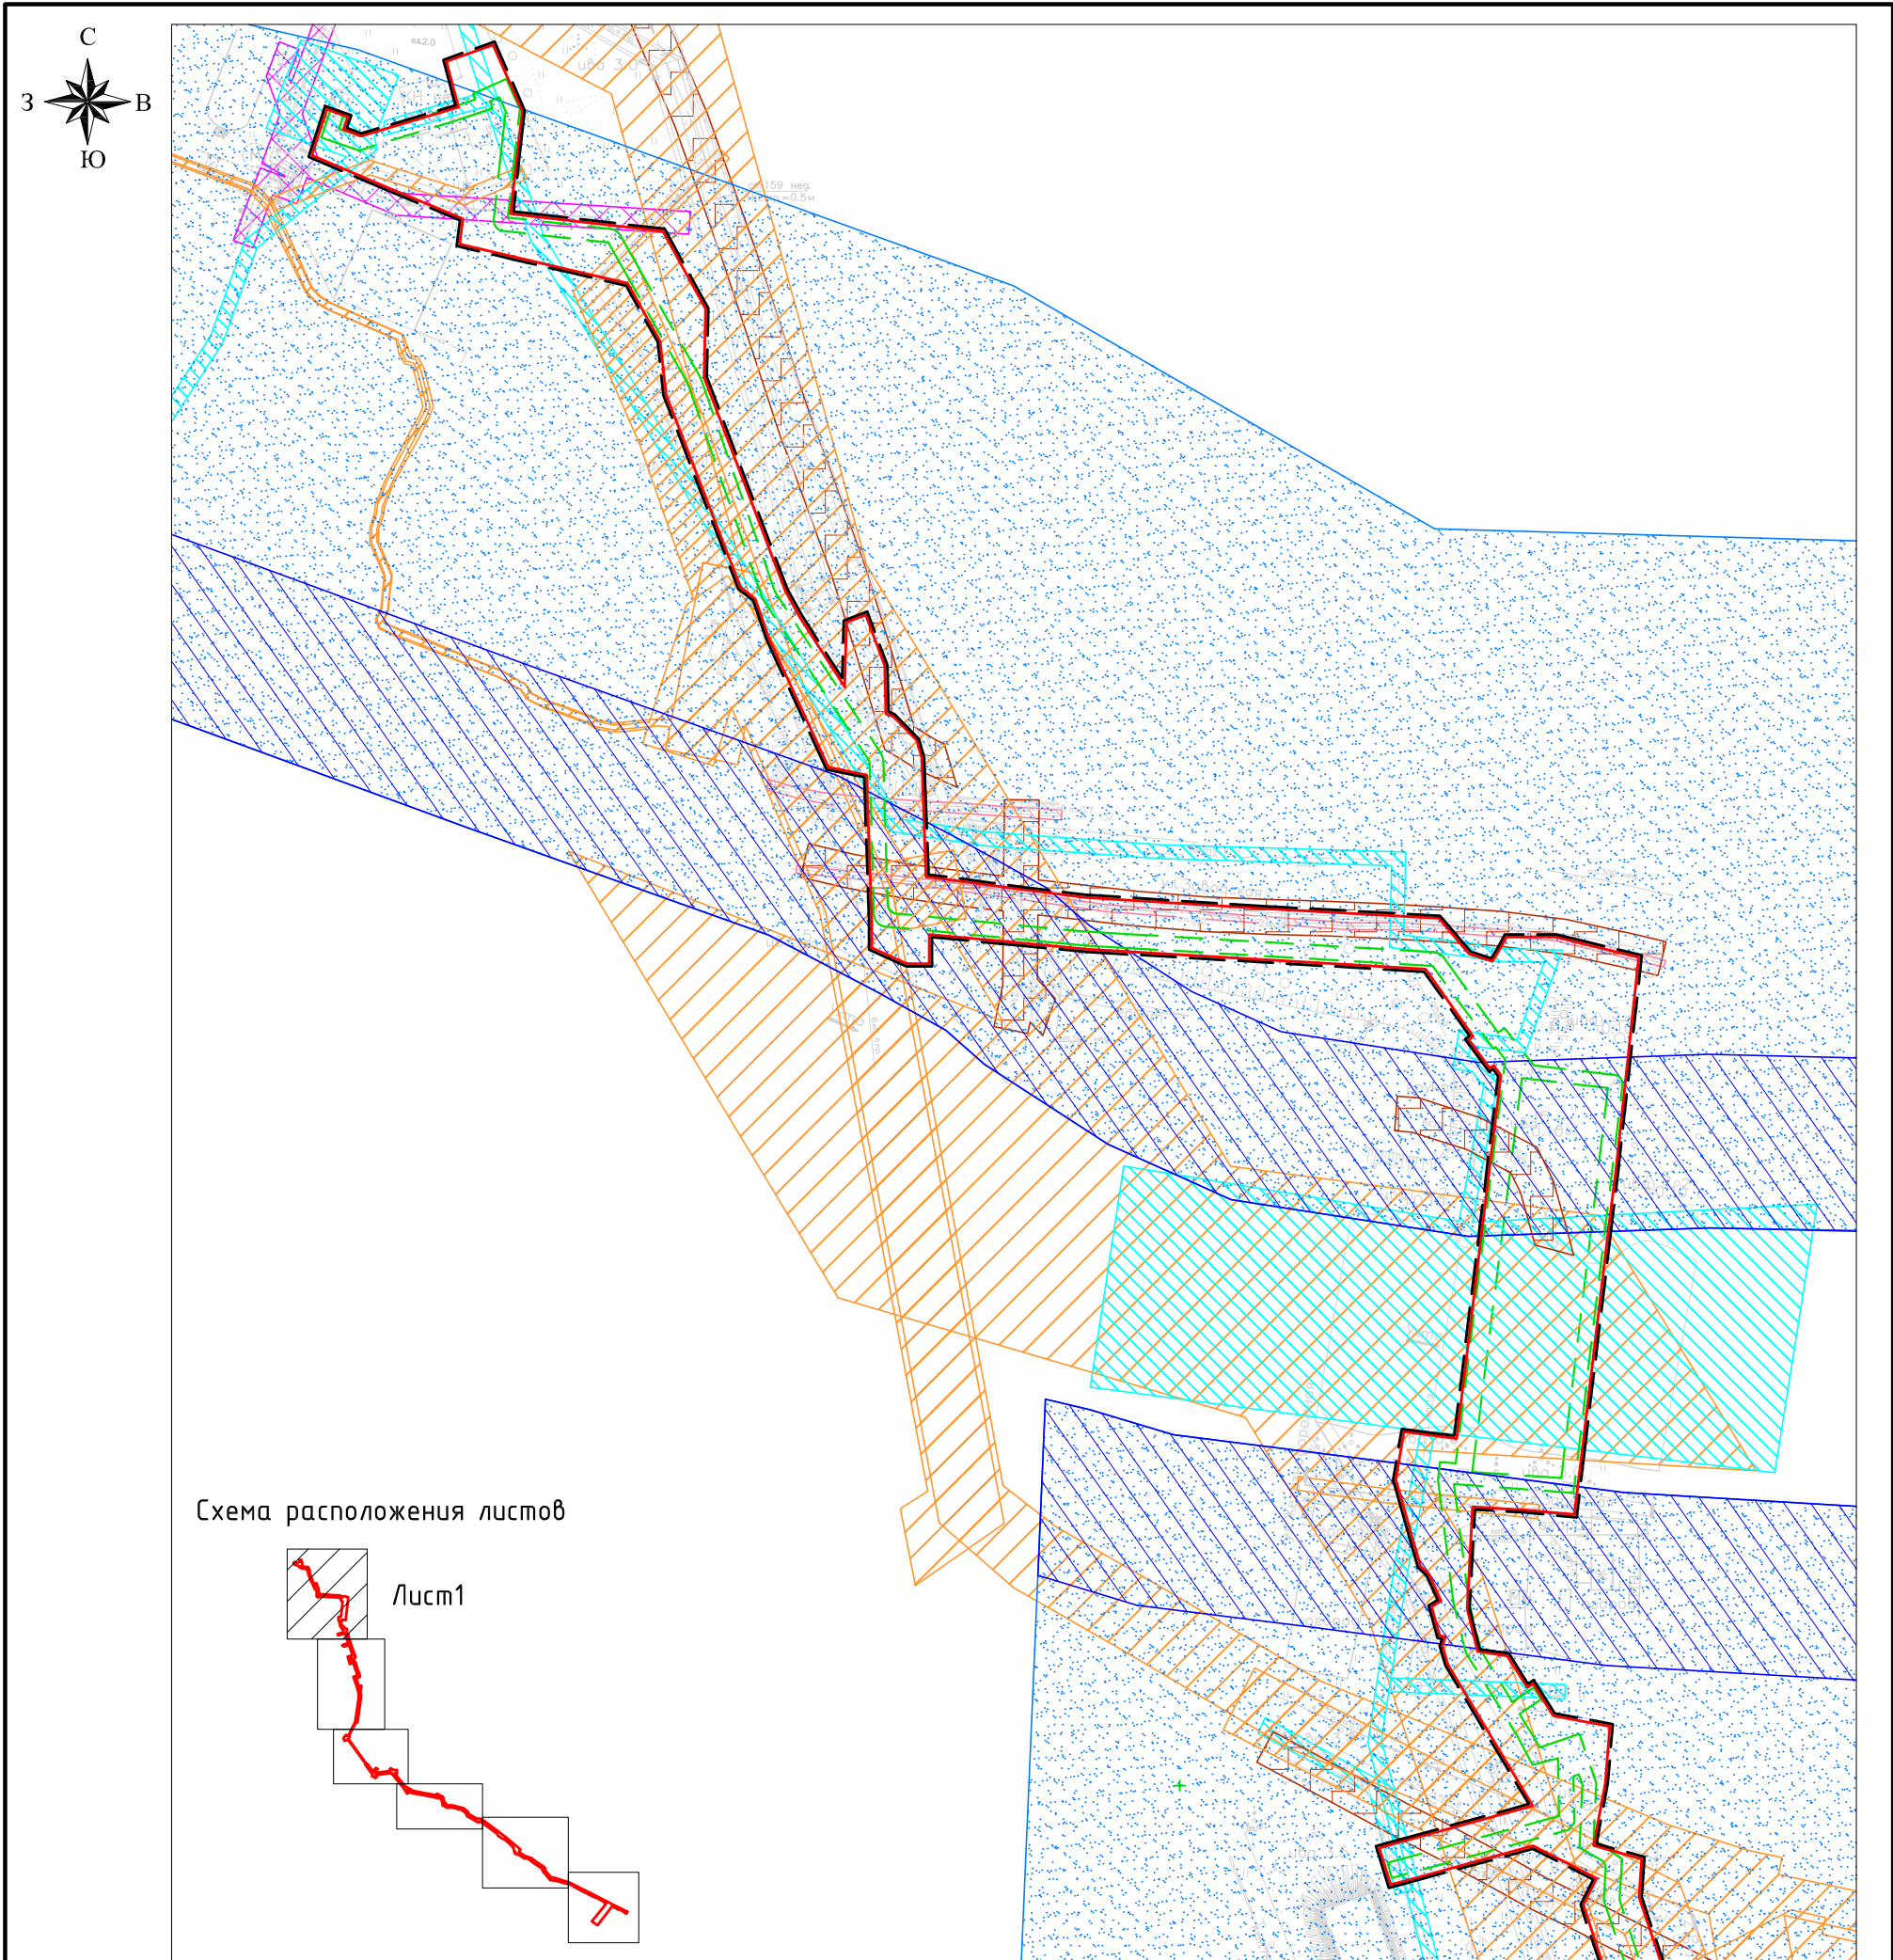


Условные обозначения:

	- граница территории, в отношении которой осуществляется подготовка проекта планировки
	- граница зоны планируемого размещения линейного объекта
	- Охранная зона проектируемого газопровода
	- Охранная зона существующих тепловых сетей
	- Охранная зона существующих сетей канализации
	- Охранная зона существующих кабелей связи
	- Охранная зона существующих сетей газоснабжения
	- Водоохранная зона
	- Зона прибрежной защитной полосы


Примечание:
1. Границы особо охраняемых природных территорий, границы лесничеств отсутствуют.
2. Границы территорий объектов культурного наследия отсутствуют.
3. Границы территорий, подверженных риску возникновения чрезвычайных ситуаций природного и техногенного характера отсутствуют.

							№01БП от 12.01.2021 г.			
							«Газопровод высокого давления от ГРС «Крутянская» до ГРП «Блок-пост» в г. МОГО «Ухта» Республики Коми (2 этап).»			
Изм.	Кол.уч	Лист	N док.	Подпись	Дата		Проект внесения изменений в проект планировки территории, совмещенного с проектом межевания территории	Стадия	Лист	Листов
Директор		Костюкевич Е.Ю.					Материалы по обоснованию	ПП	1	5
Разработал		Костюкевич С.								
Н. контроль							Схема границ зон с особыми условиями территорий, особо охраняемых природных территорий, лесничеств М 1:2000	ООО «Межа Плюс»		

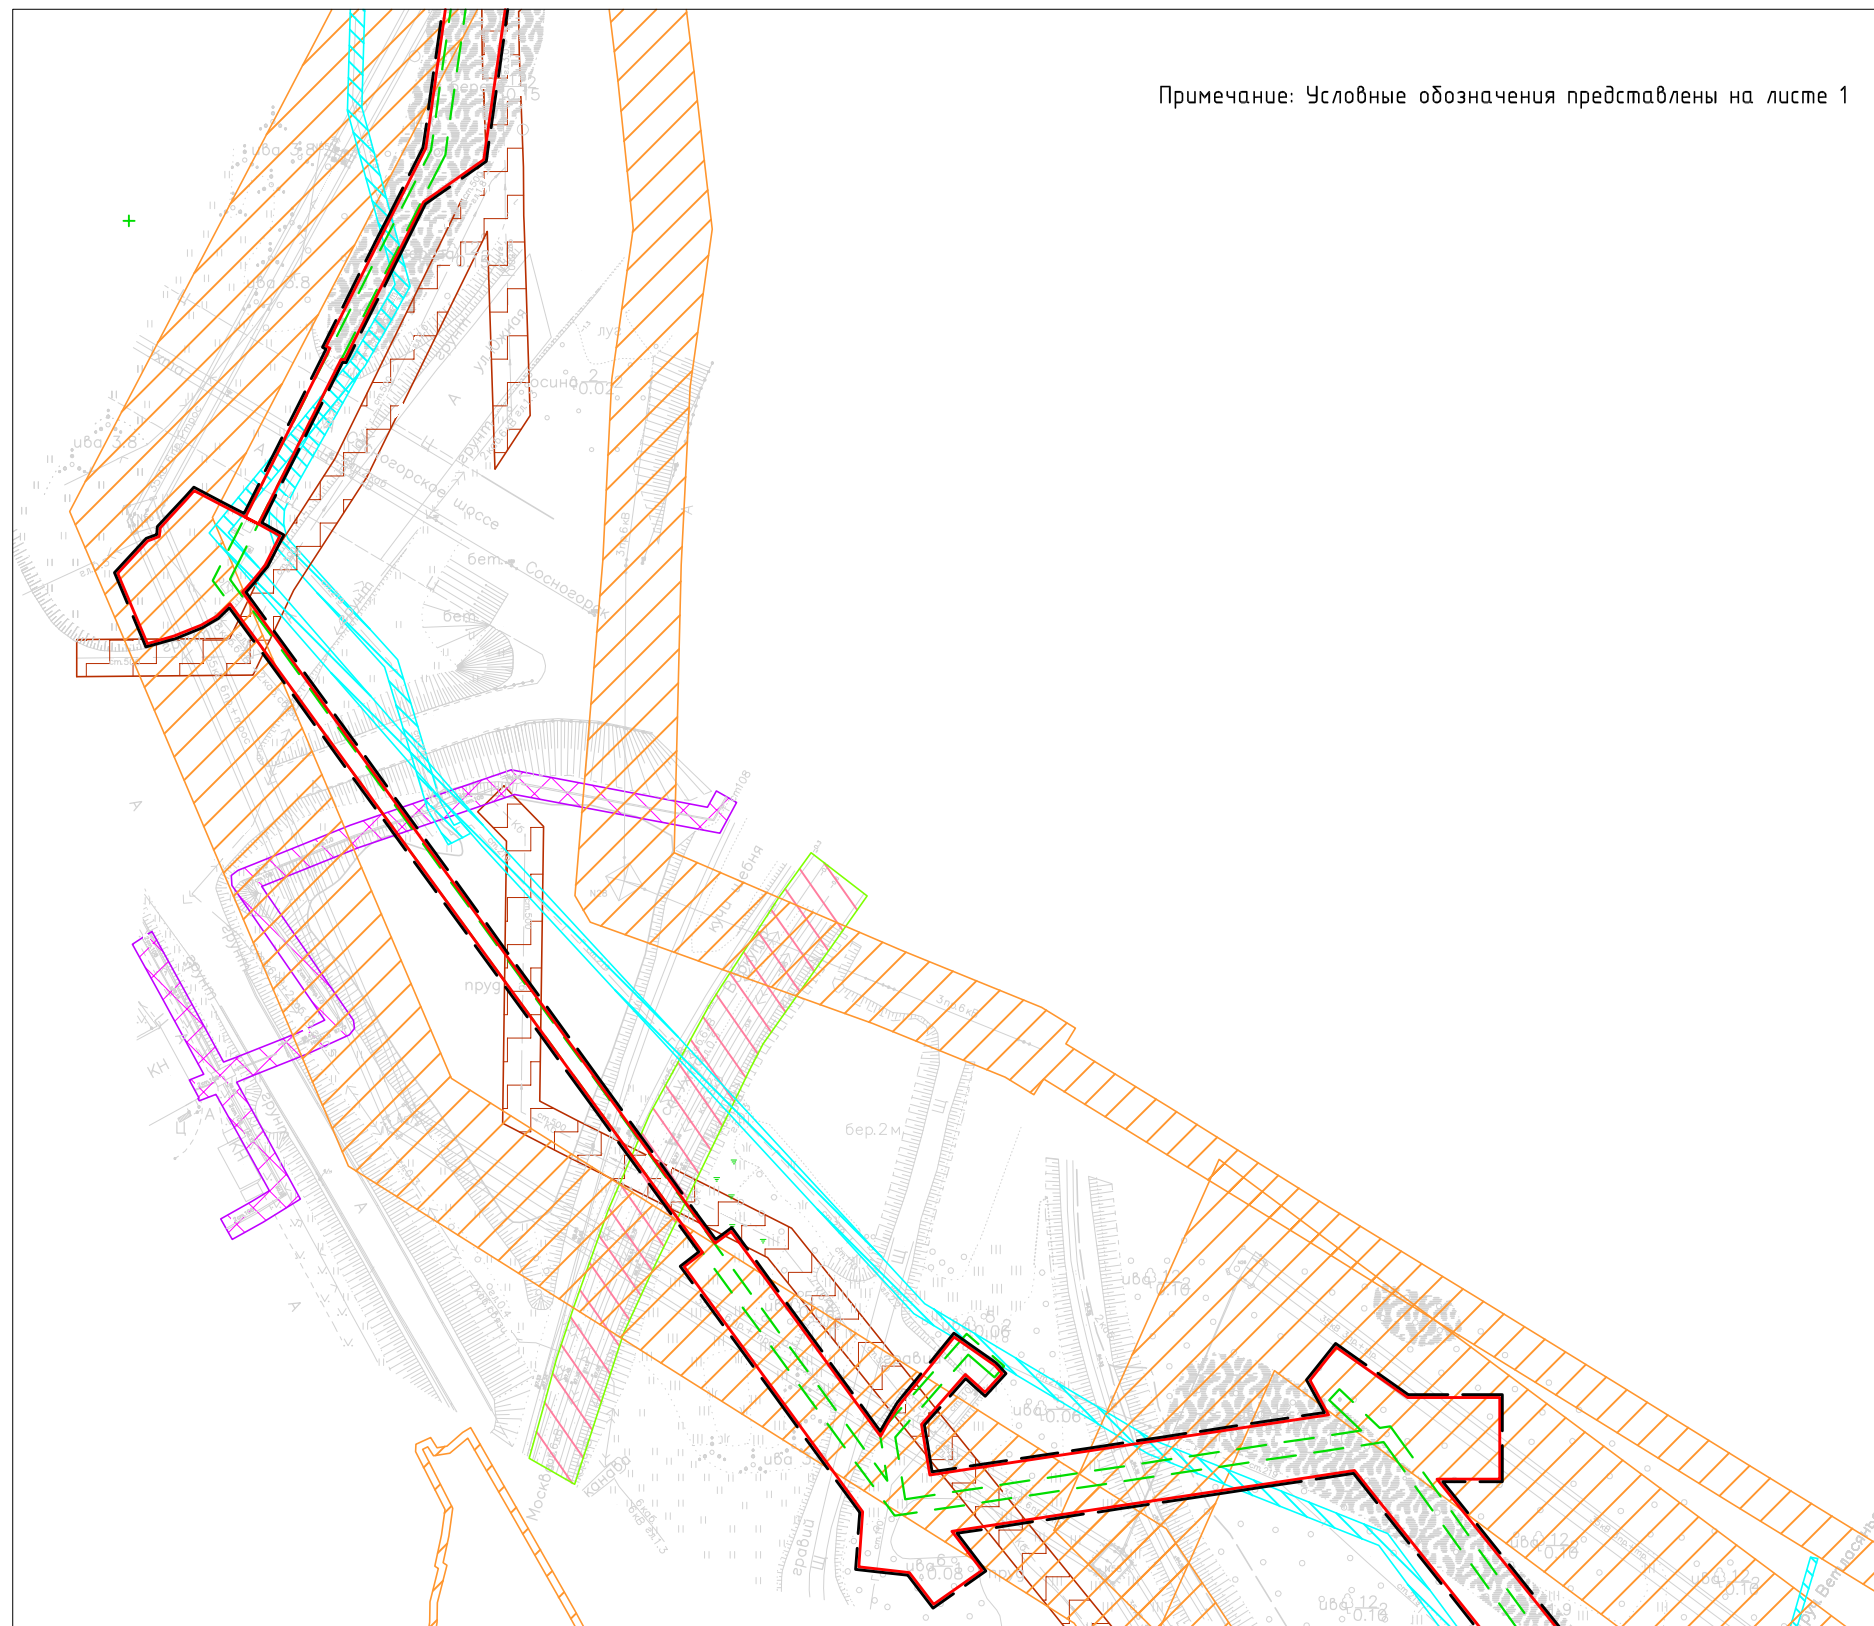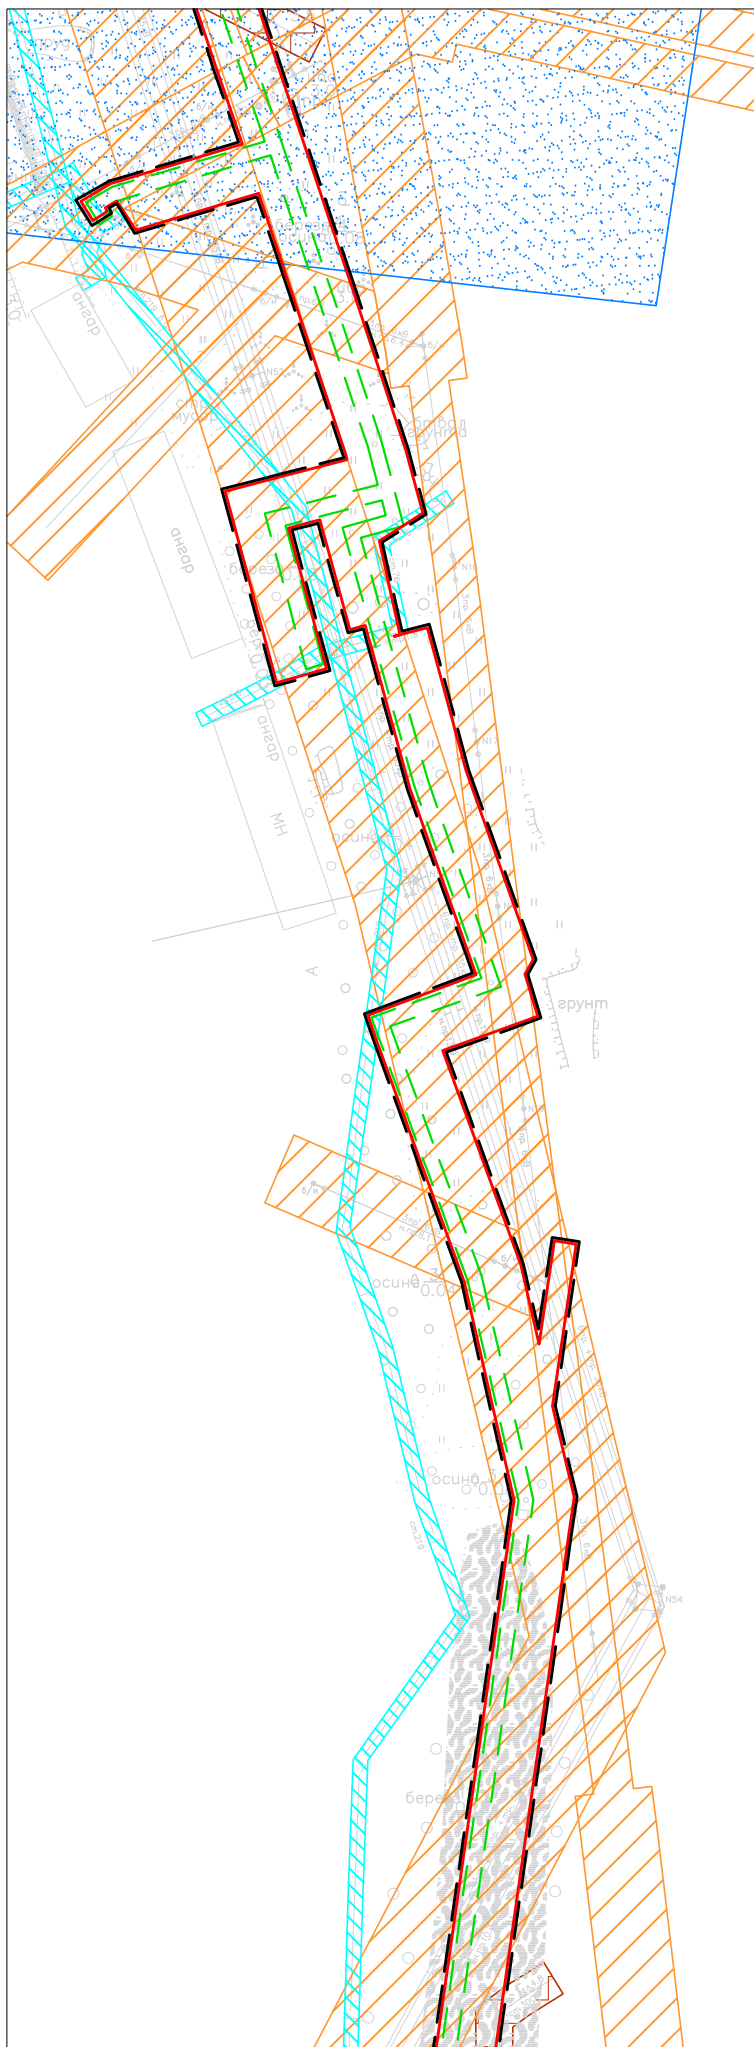

The diagram shows a staircase with several steps. Two steps are highlighted with diagonal hatching and labeled. The first highlighted step is labeled λ_{ucm2-1} and the second highlighted step is labeled λ_{ucm2-2} . A red line is drawn along the top edge of the steps, starting from the top-left and ending at the bottom-right.

						№01БП от 12.01.2021 г.			
						«Газопровод высокого давления от ГРС «Крутянская» до ГРП «Блок-пост» в г. МОГО "Ухта" Республики Коми (2 этап).»			
Изм.	Кол.уч	Лист	N док.	Подпись	Дата				
Директор		Костюкевич Е.Ю.				Проект внесения изменений в проект планировки территории, совмещенного с проектом межевания территории Материалы по обоснованию	Стадия	Лист	Листов
							ПП	2	5
Разработал		Костюкевич С.				Схема границ зон с особыми условиями территорий, особо охраняемых природных территорий, лесничеств М 1:2000	ООО "Межа Плюс"		
Н. контроль									

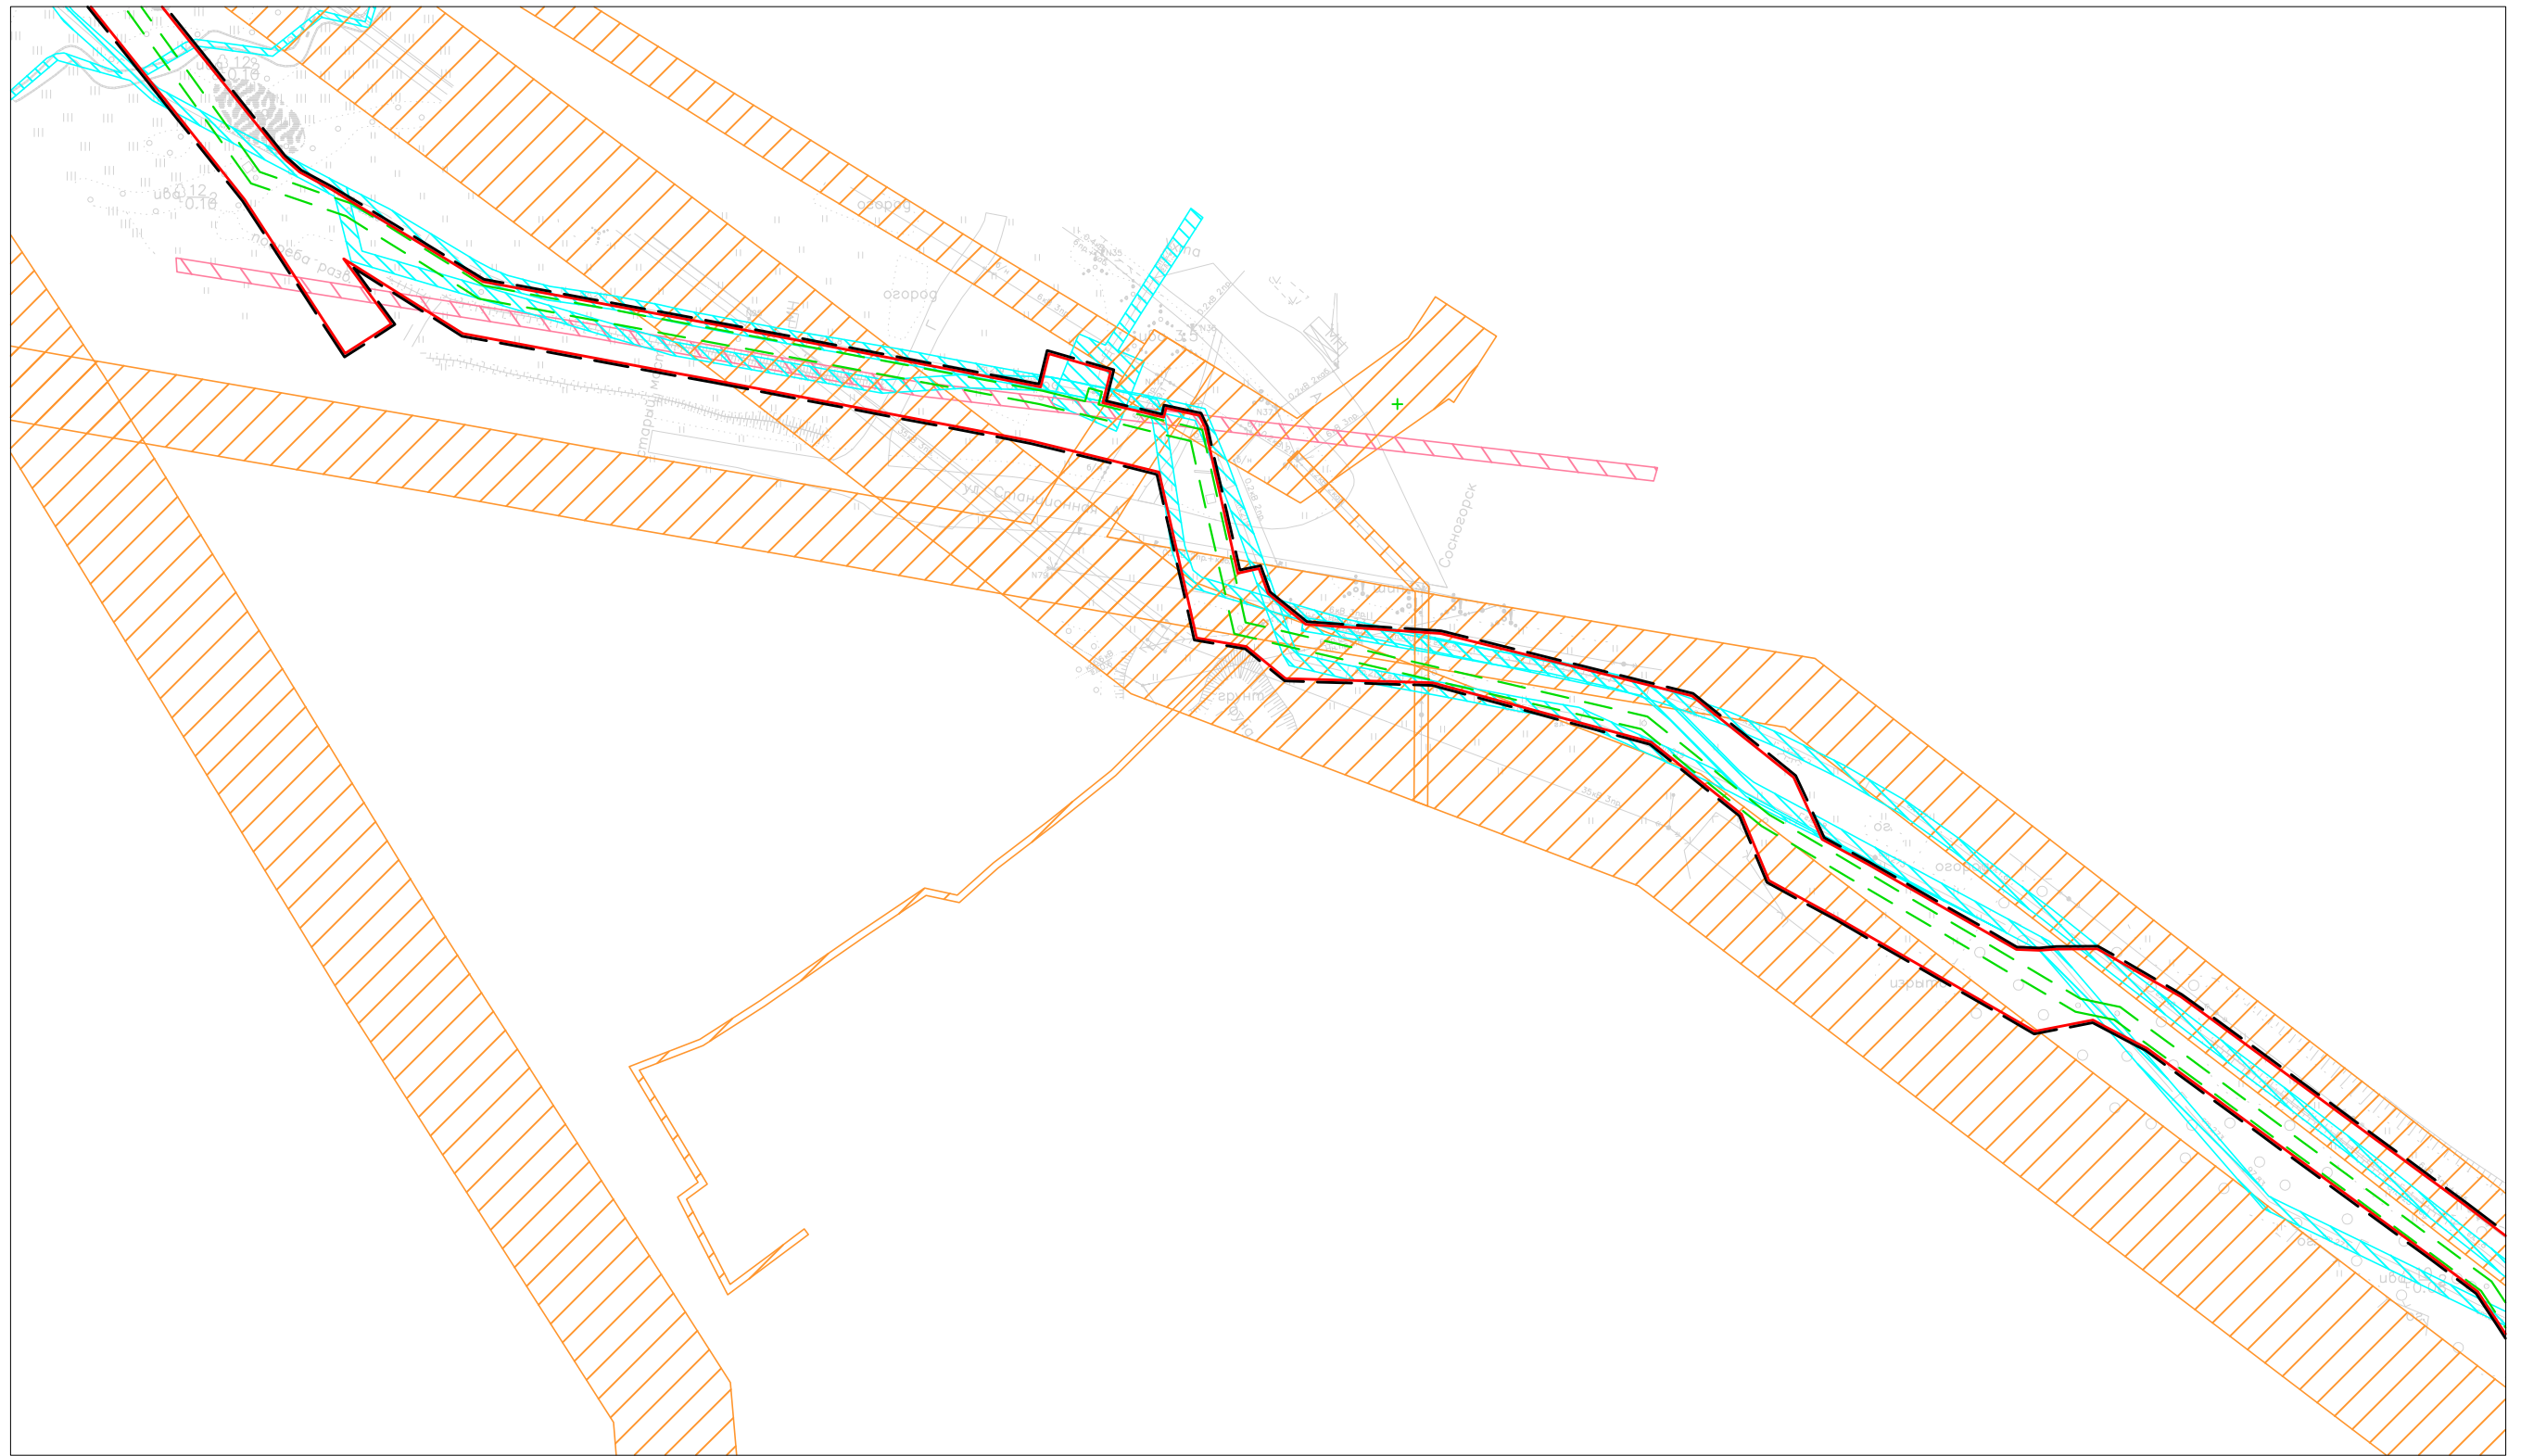

ЛистмЗ

						№01БП от 12.01.2021 г.			
						«Газопровод высокого давления от ГРС «Крутянская» до ГРП «Блок-пост» в г. МОГО "Ухта" Республики Коми (2 этап).»			
Изм.	Кол.уч	Лист	N док.	Подпись	Дата				
Директор	Костюкевич Е.Ю.					Проект внесения изменений в проект планировки территории, смежного с проектом межевания территории Материалы по обоснованию	Стадия	Лист	Листов
							ПП	3	5
Разработал	Костюкевич С.					Схема границ зон с особыми условиями территорий, особо охраняемых природных территорий, лесничеств М 1:2000	ООО "Межа Плюс"		
Н. контроль									


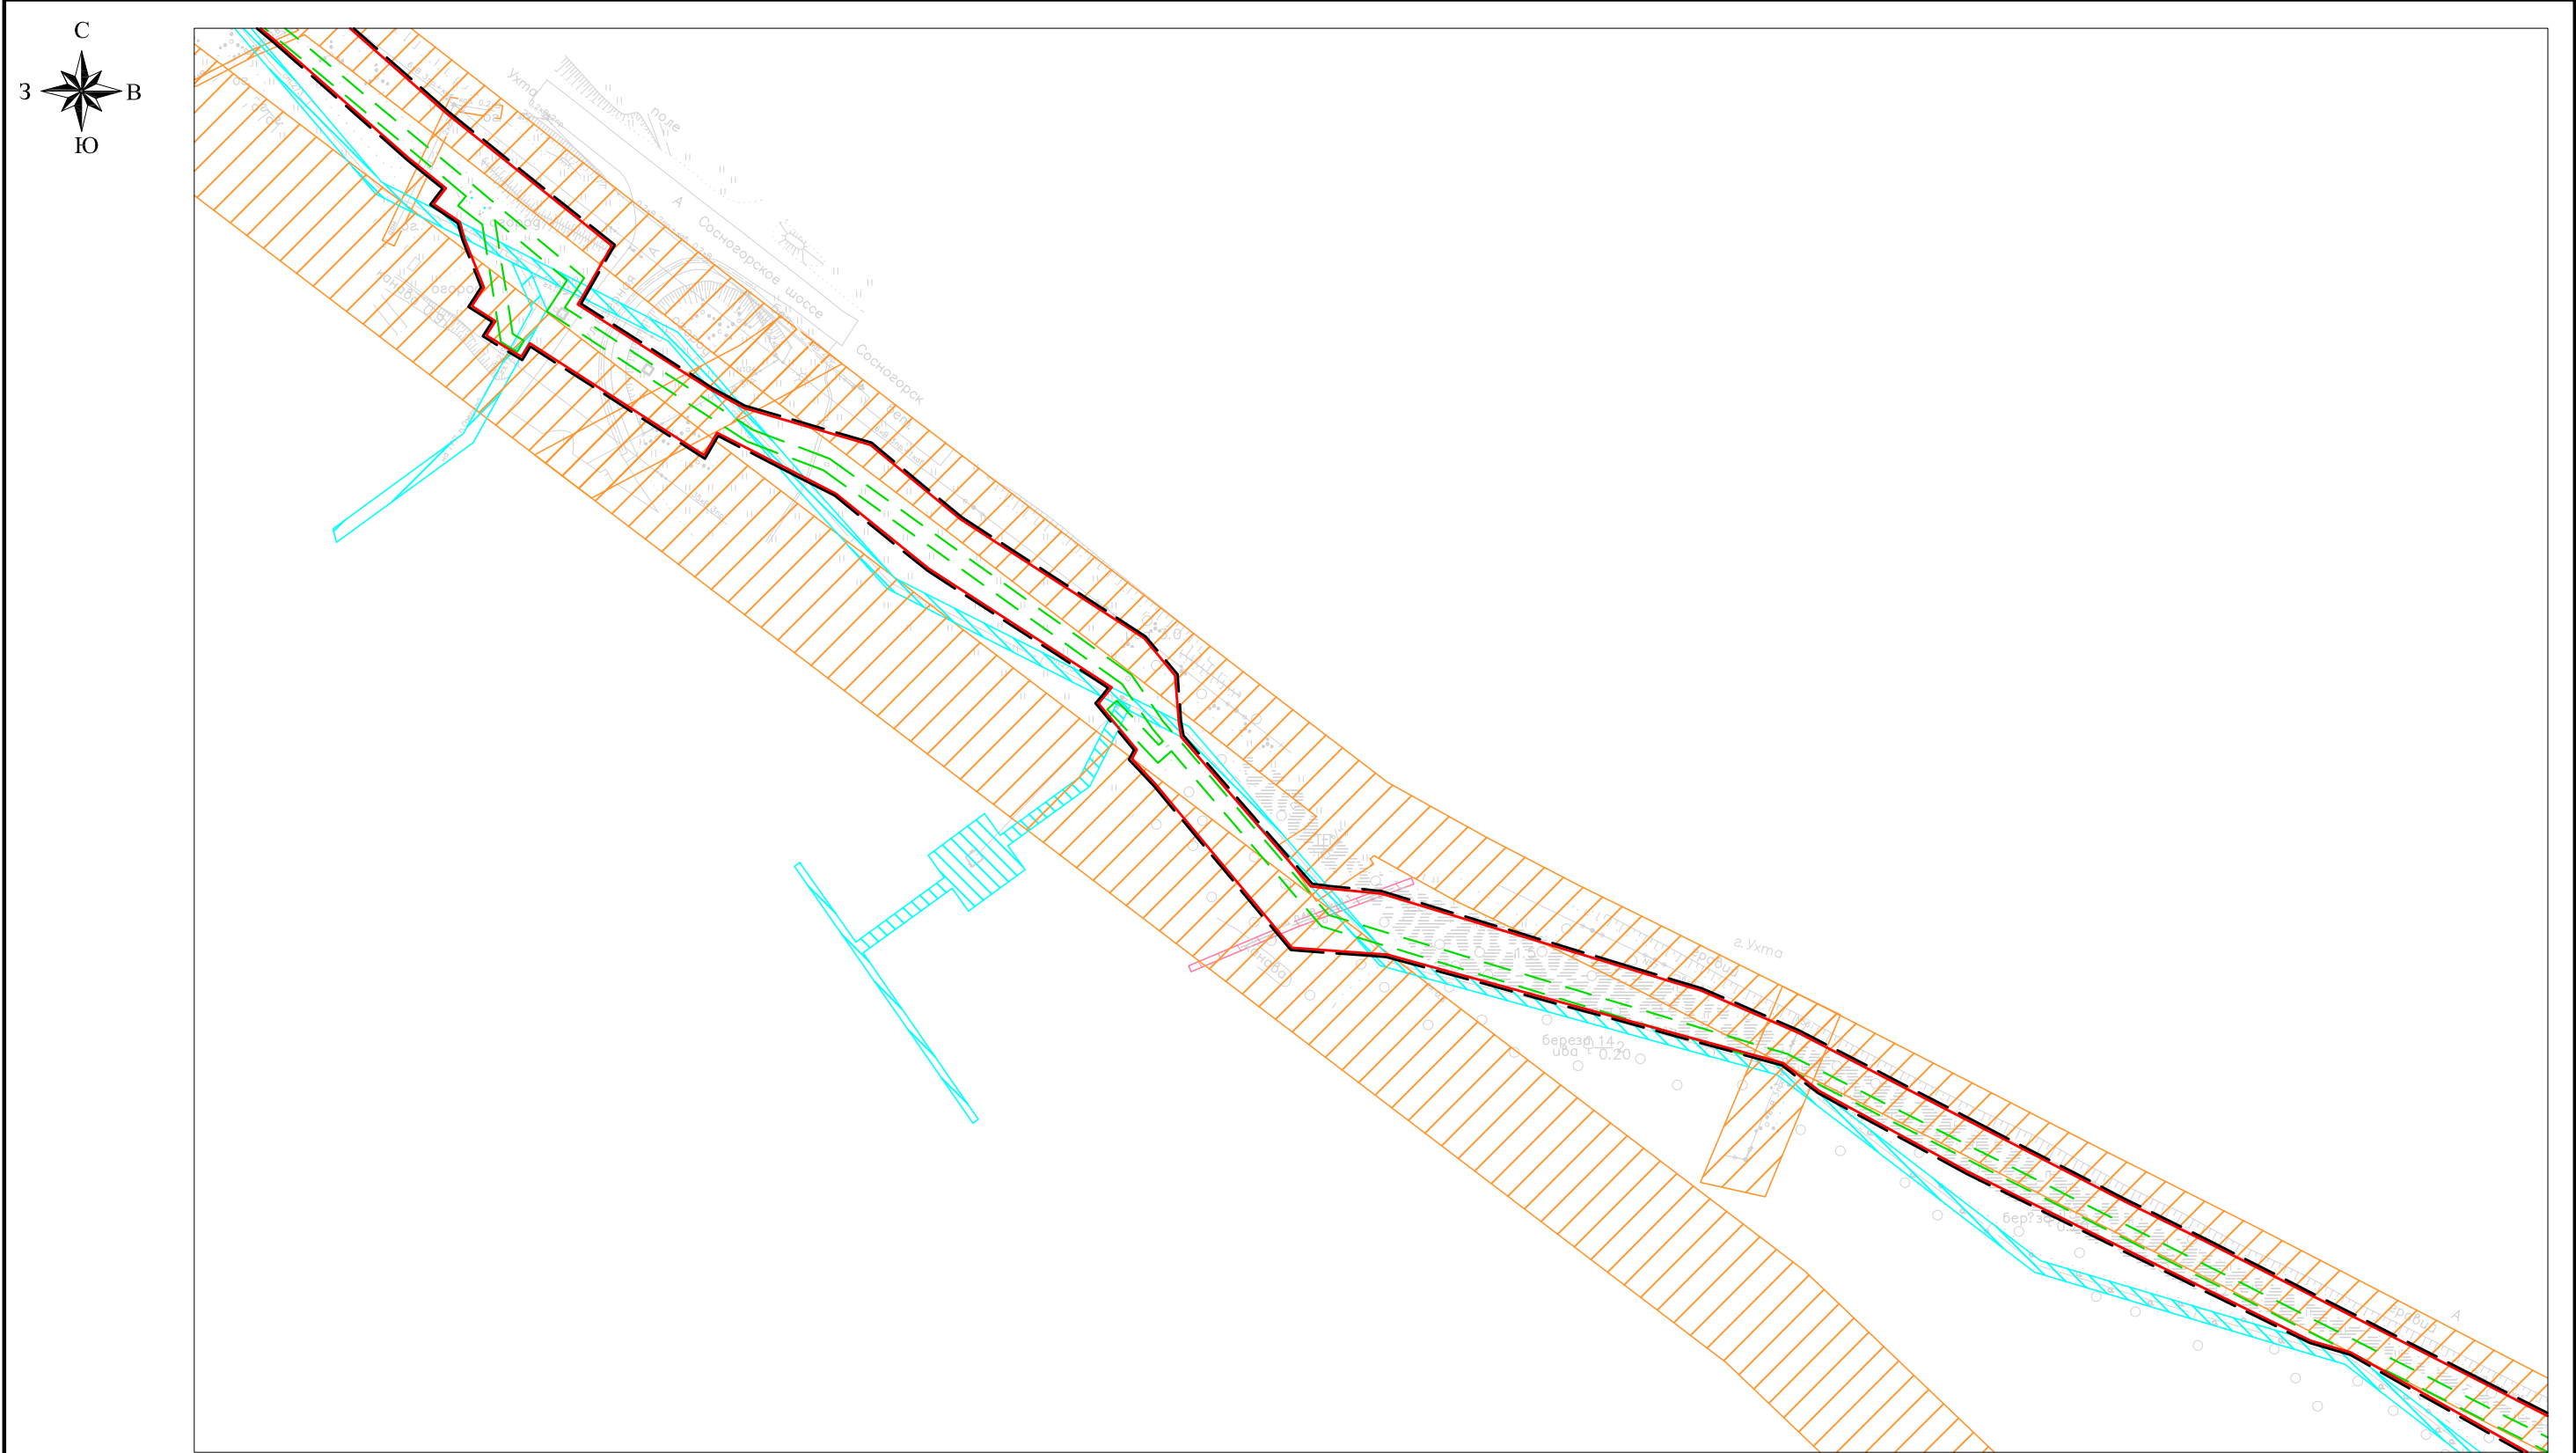


Схема расположения листов

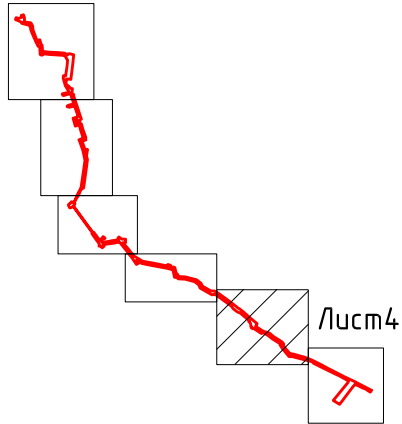

Примечание: Условные обозначения представлены на листе 1

						№01БП от 12.01.2021 г.			
						«Газопровод высокого давления от ГРС «Крутянская» до ГРП «Блок-пост» в г. МОГО "Ухта" Республики Коми (2 этап).»			
Изм.	Кол.уч.	Лист	№ док.	Подпись	Дата	Проект внесения изменений в проект планировки территории, совмещенного с проектом межевания территории Материалы по обоснованию Схема границ зон с особыми условиями территорий, особо охраняемых природных территорий, лесничеств М 1:2000	Стадия	Лист	Листов
Директор		Костюкевич Е.Ю.					ПП	4	5
Разработал		Костюкевич С.							
Н. контроль									
						ООО "Межа Плюс"			



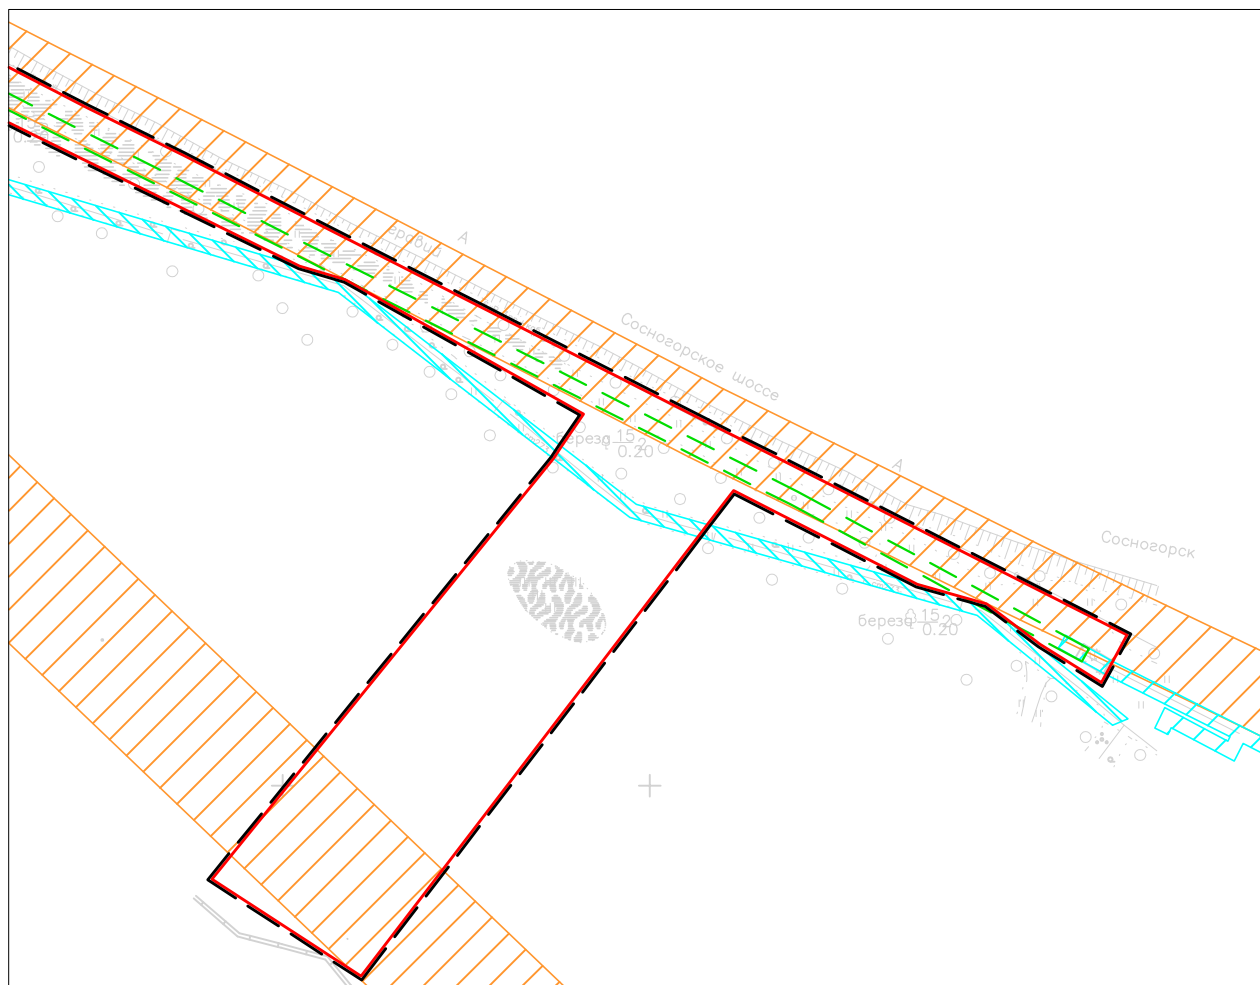


Схема расположения листов

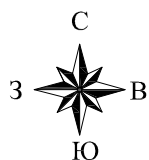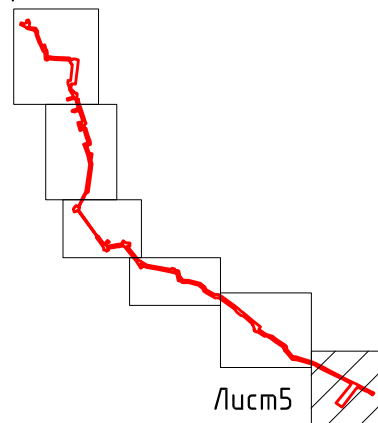

Примечание: Условные обозначения представлены на листе 1

						№01БП от 12.01.2021 г.			
						«Газопровод высокого давления от ГРС «Крутянская» до ГРП «Блок-пост» в г. МОГО "Ухта" Республики Коми (2 этап).»			
Изм.	Кол.уч	Лист	N док.	Подпись	Дата				
Директор	Костюкевич Е.Ю.					Проект внесения изменений в проект планировки территории, совмещенного с проектом межевания территории Материалы по обоснованию	Стадия	Лист	Листов
							ПП	5	5
Разработал	Костюкевич С.					Схема границ зон с особыми условиями территорий, особо охраняемых природных территорий, лесничеств М 1:2000	ООО "Межа Плюс"		
Н. контроль									


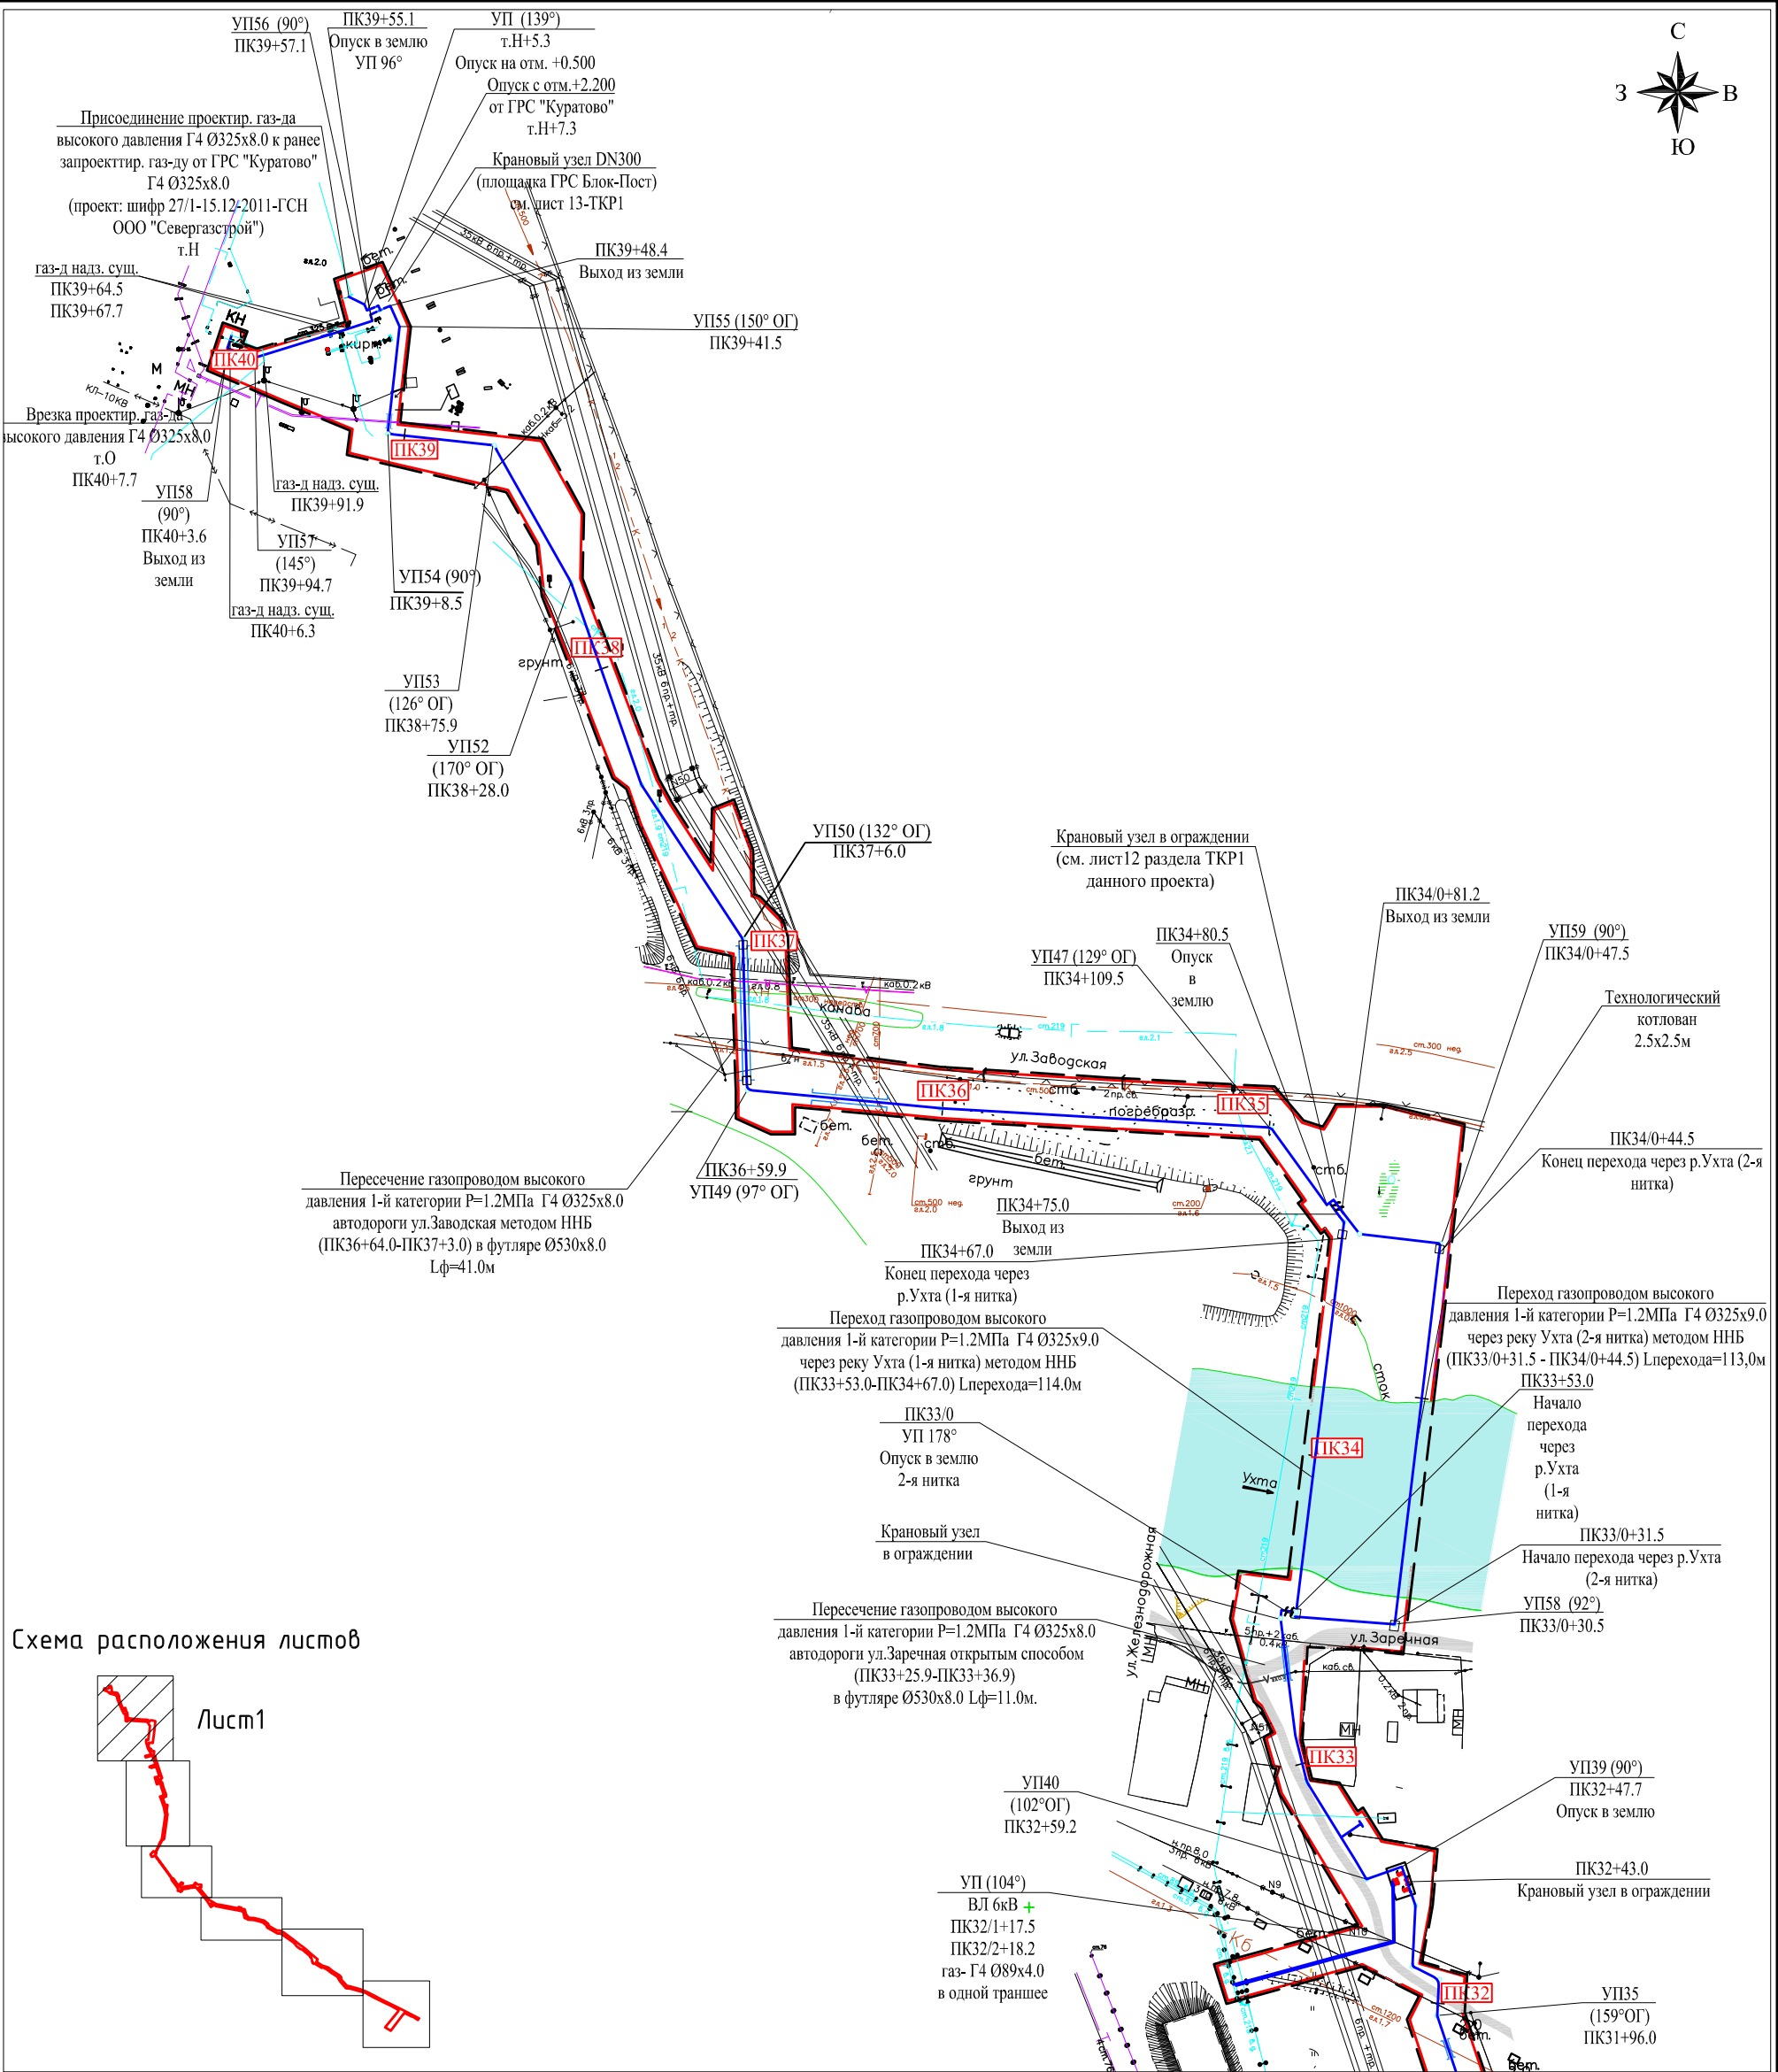


Схема расположения листов

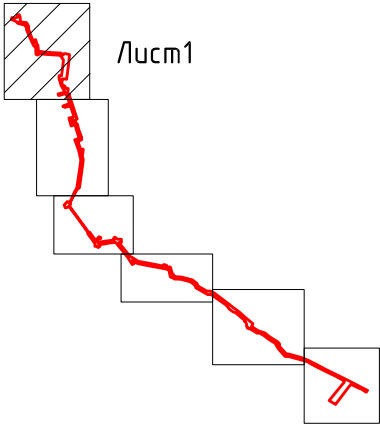

Условные обозначения:

- граница территории, в отношении которой осуществляется подготовка проекта планировки
- граница зоны планируемого размещения линейного объекта
- трасса проектируемого газопровода
- ось планируемого газопровода с нанесением пикетажа

						№01БП от 12.01.2021 г.		
						«Газопровод высокого давления от ГРС «Крутянская» до ГРП «Блок-пост» в г. МОГО "Ухта" Республики Коми (2 этап).»		
Изм.	Кол.уч	Лист	N док.	Подпись	Дата	Проект внесения изменений в проект планировки территории, совмещенного с проектом межевания территории Материалы по обоснованию Схема конструктивных и планировочных решений М 1:2000	Стадия	Лист
Директор	Костюкевич Е.Ю.						ПП	1
Разработал	Костюкевич С.							Листов
Н. контроль							000 "Межа Плюс"	
								5




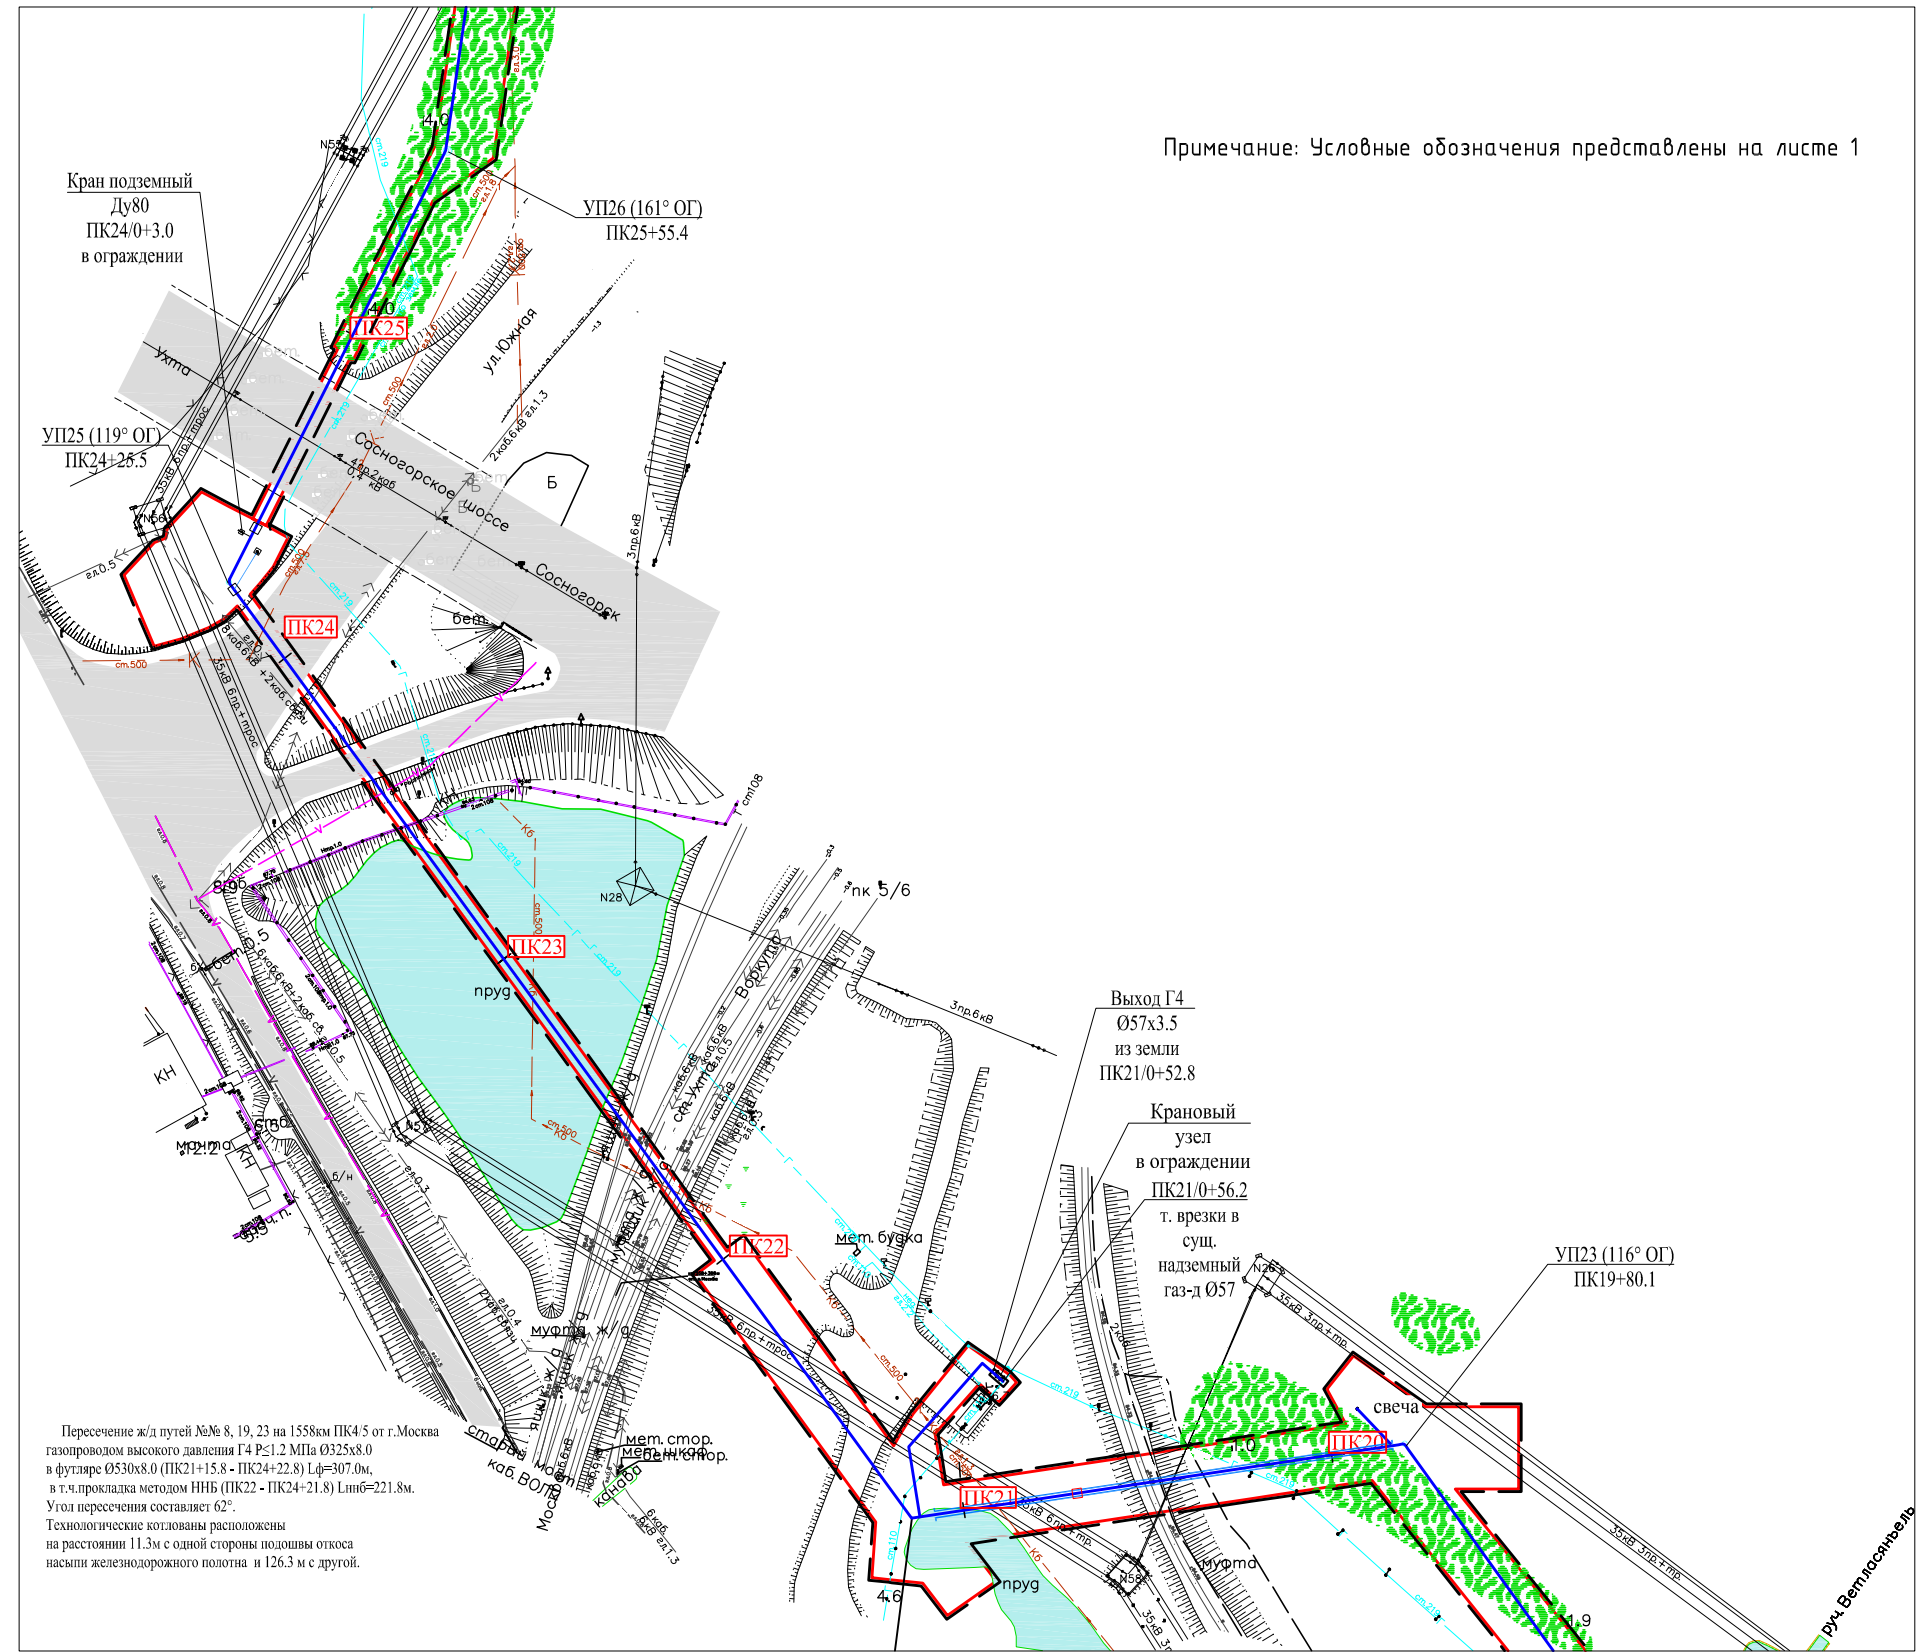


Схема расположения листов

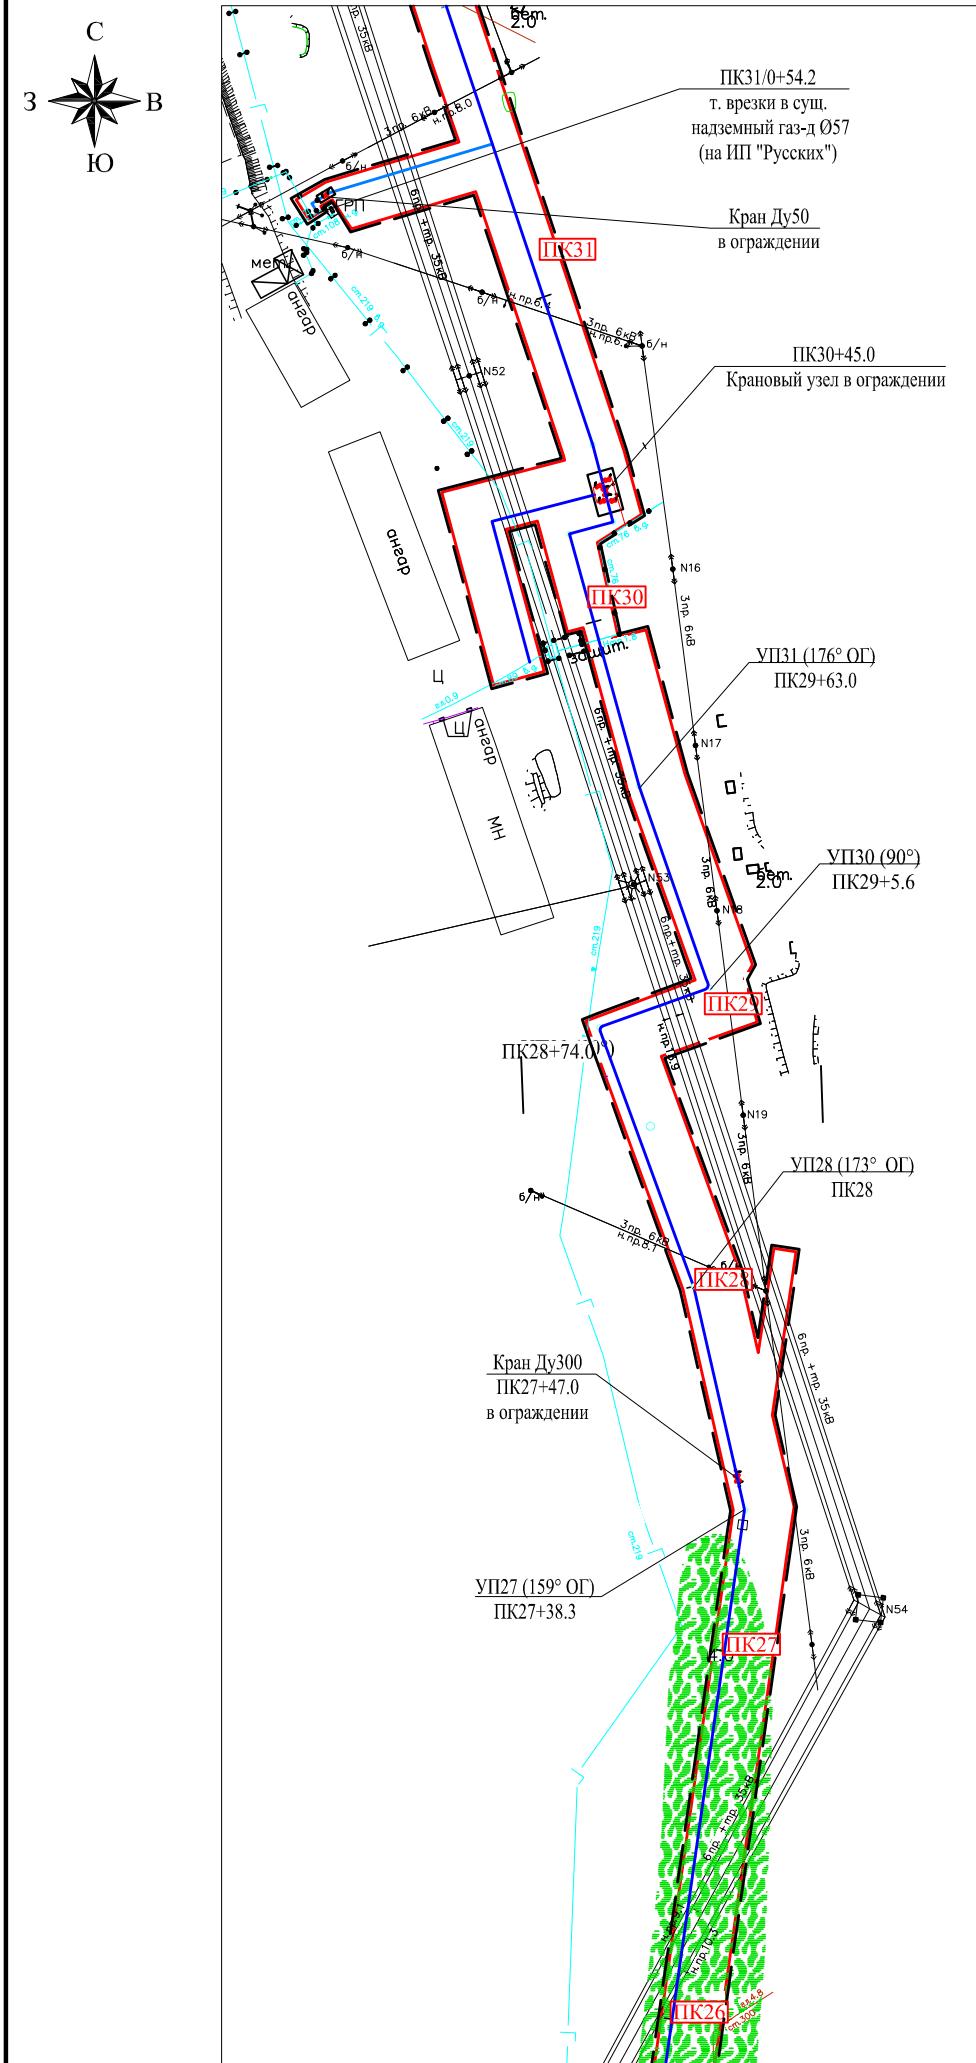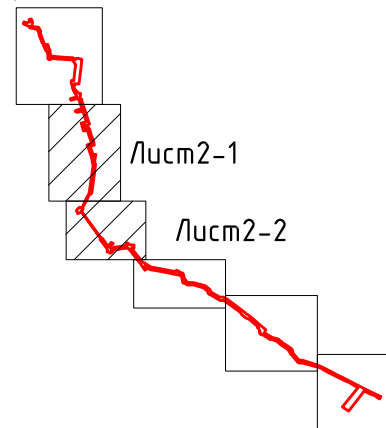

						№01БП от 12.01.2021 г.			
						«Газопровод высокого давления от ГРС «Крутянская» до ГРП «Блок-пост» в г. МОГО «Ухта» Республики Коми (2 этап).»			
Изм.	Кол.уч.	Лист	№ док.	Подпись	Дата	Проект внесения изменений в проект планировки территории, совмещенного с проектом межевания территории Материалы по обоснованию	Стадия	Лист	Листов
Директор	Костюкевич Е.Ю.						ПП	2	5
Разработал	Костюкевич С.					Схема конструктивных и планировочных решений М 1:2000	ООО «Межа Плюс»		
Н. контроль									

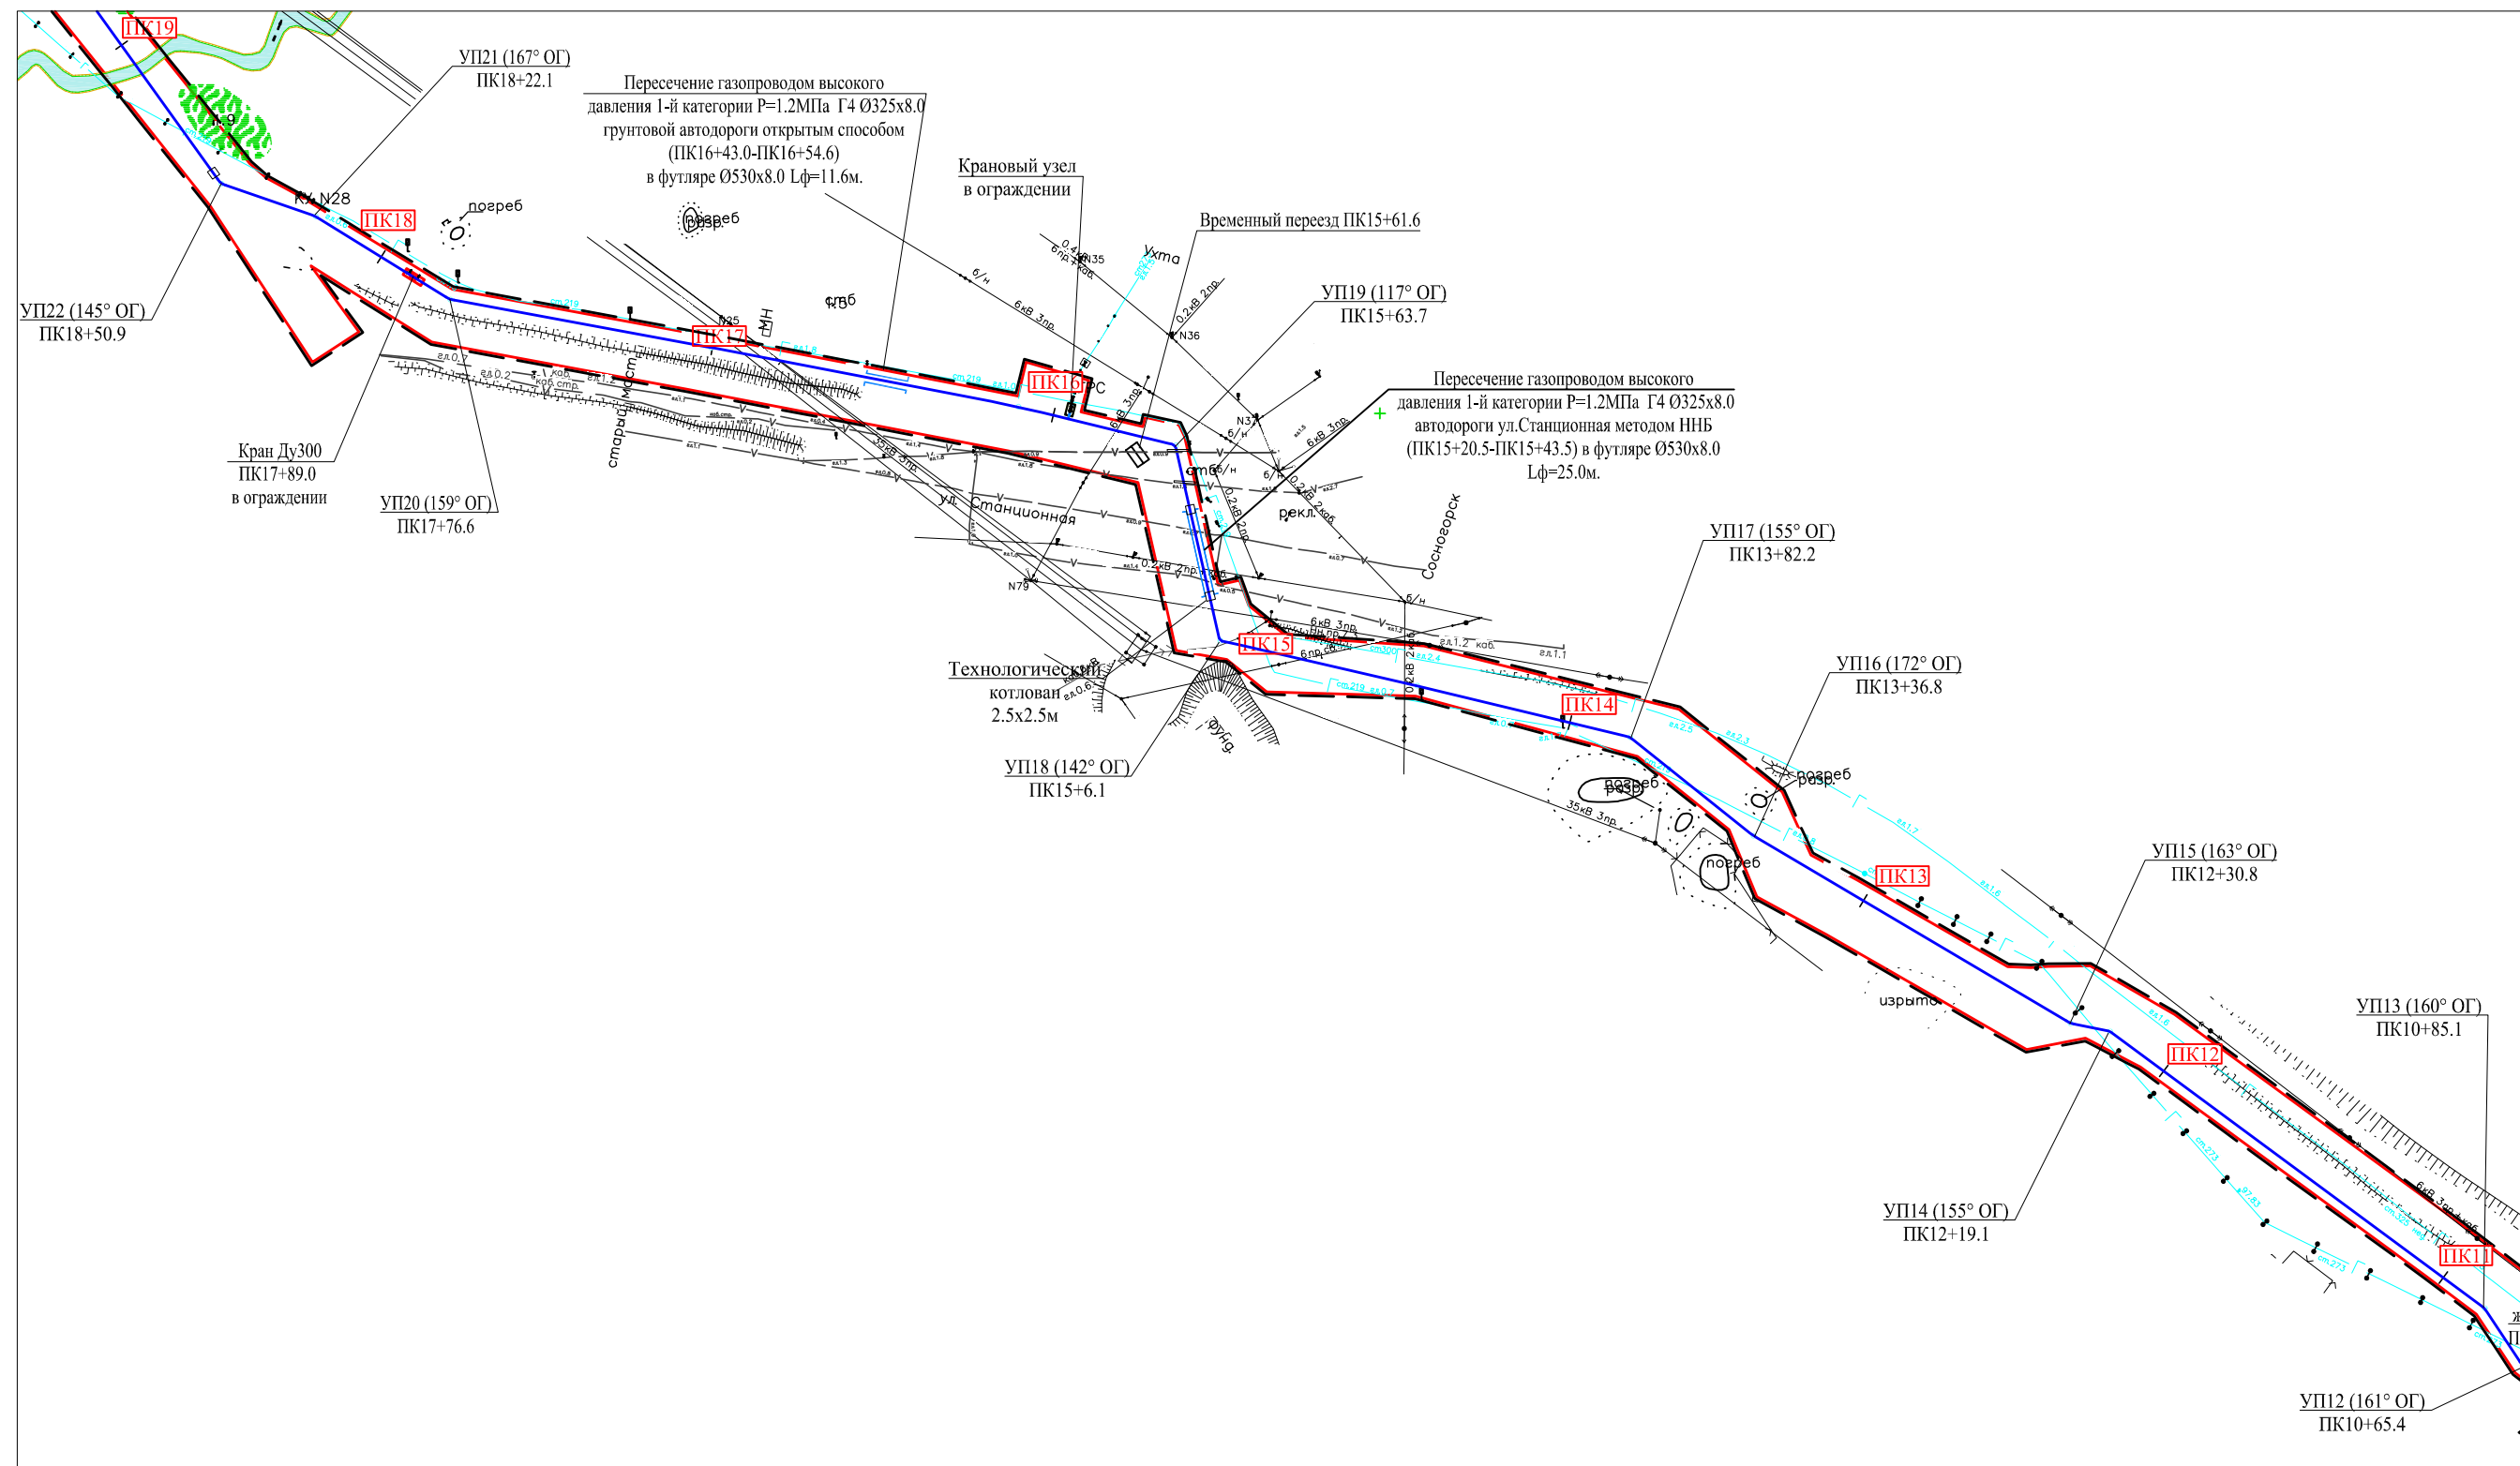

Примечание: Условные обозначения представлены на листе 1

						№01БП от 12.01.2021 г.			
						«Газопровод высокого давления от ГРС «Крутянская» до ГРП «Блок-пост» в г. МОГО "Ухта" Республики Коми (2 этап).»			
Изм.	Кол.уч	Лист	N док.	Подпись	Дата				
Директор	Костюкевич Е.Ю					Проект внесения изменений в проект планировки территории, совмещенного с проектом межевания территории Материалы по обоснованию	Стадия	Лист	Листов
							ПП	3	5
Разработал	Костюкевич С.					Схема конструктивных и планировочных решений М 1:2000	ООО "Межа Плюс"		
Н. контроль									


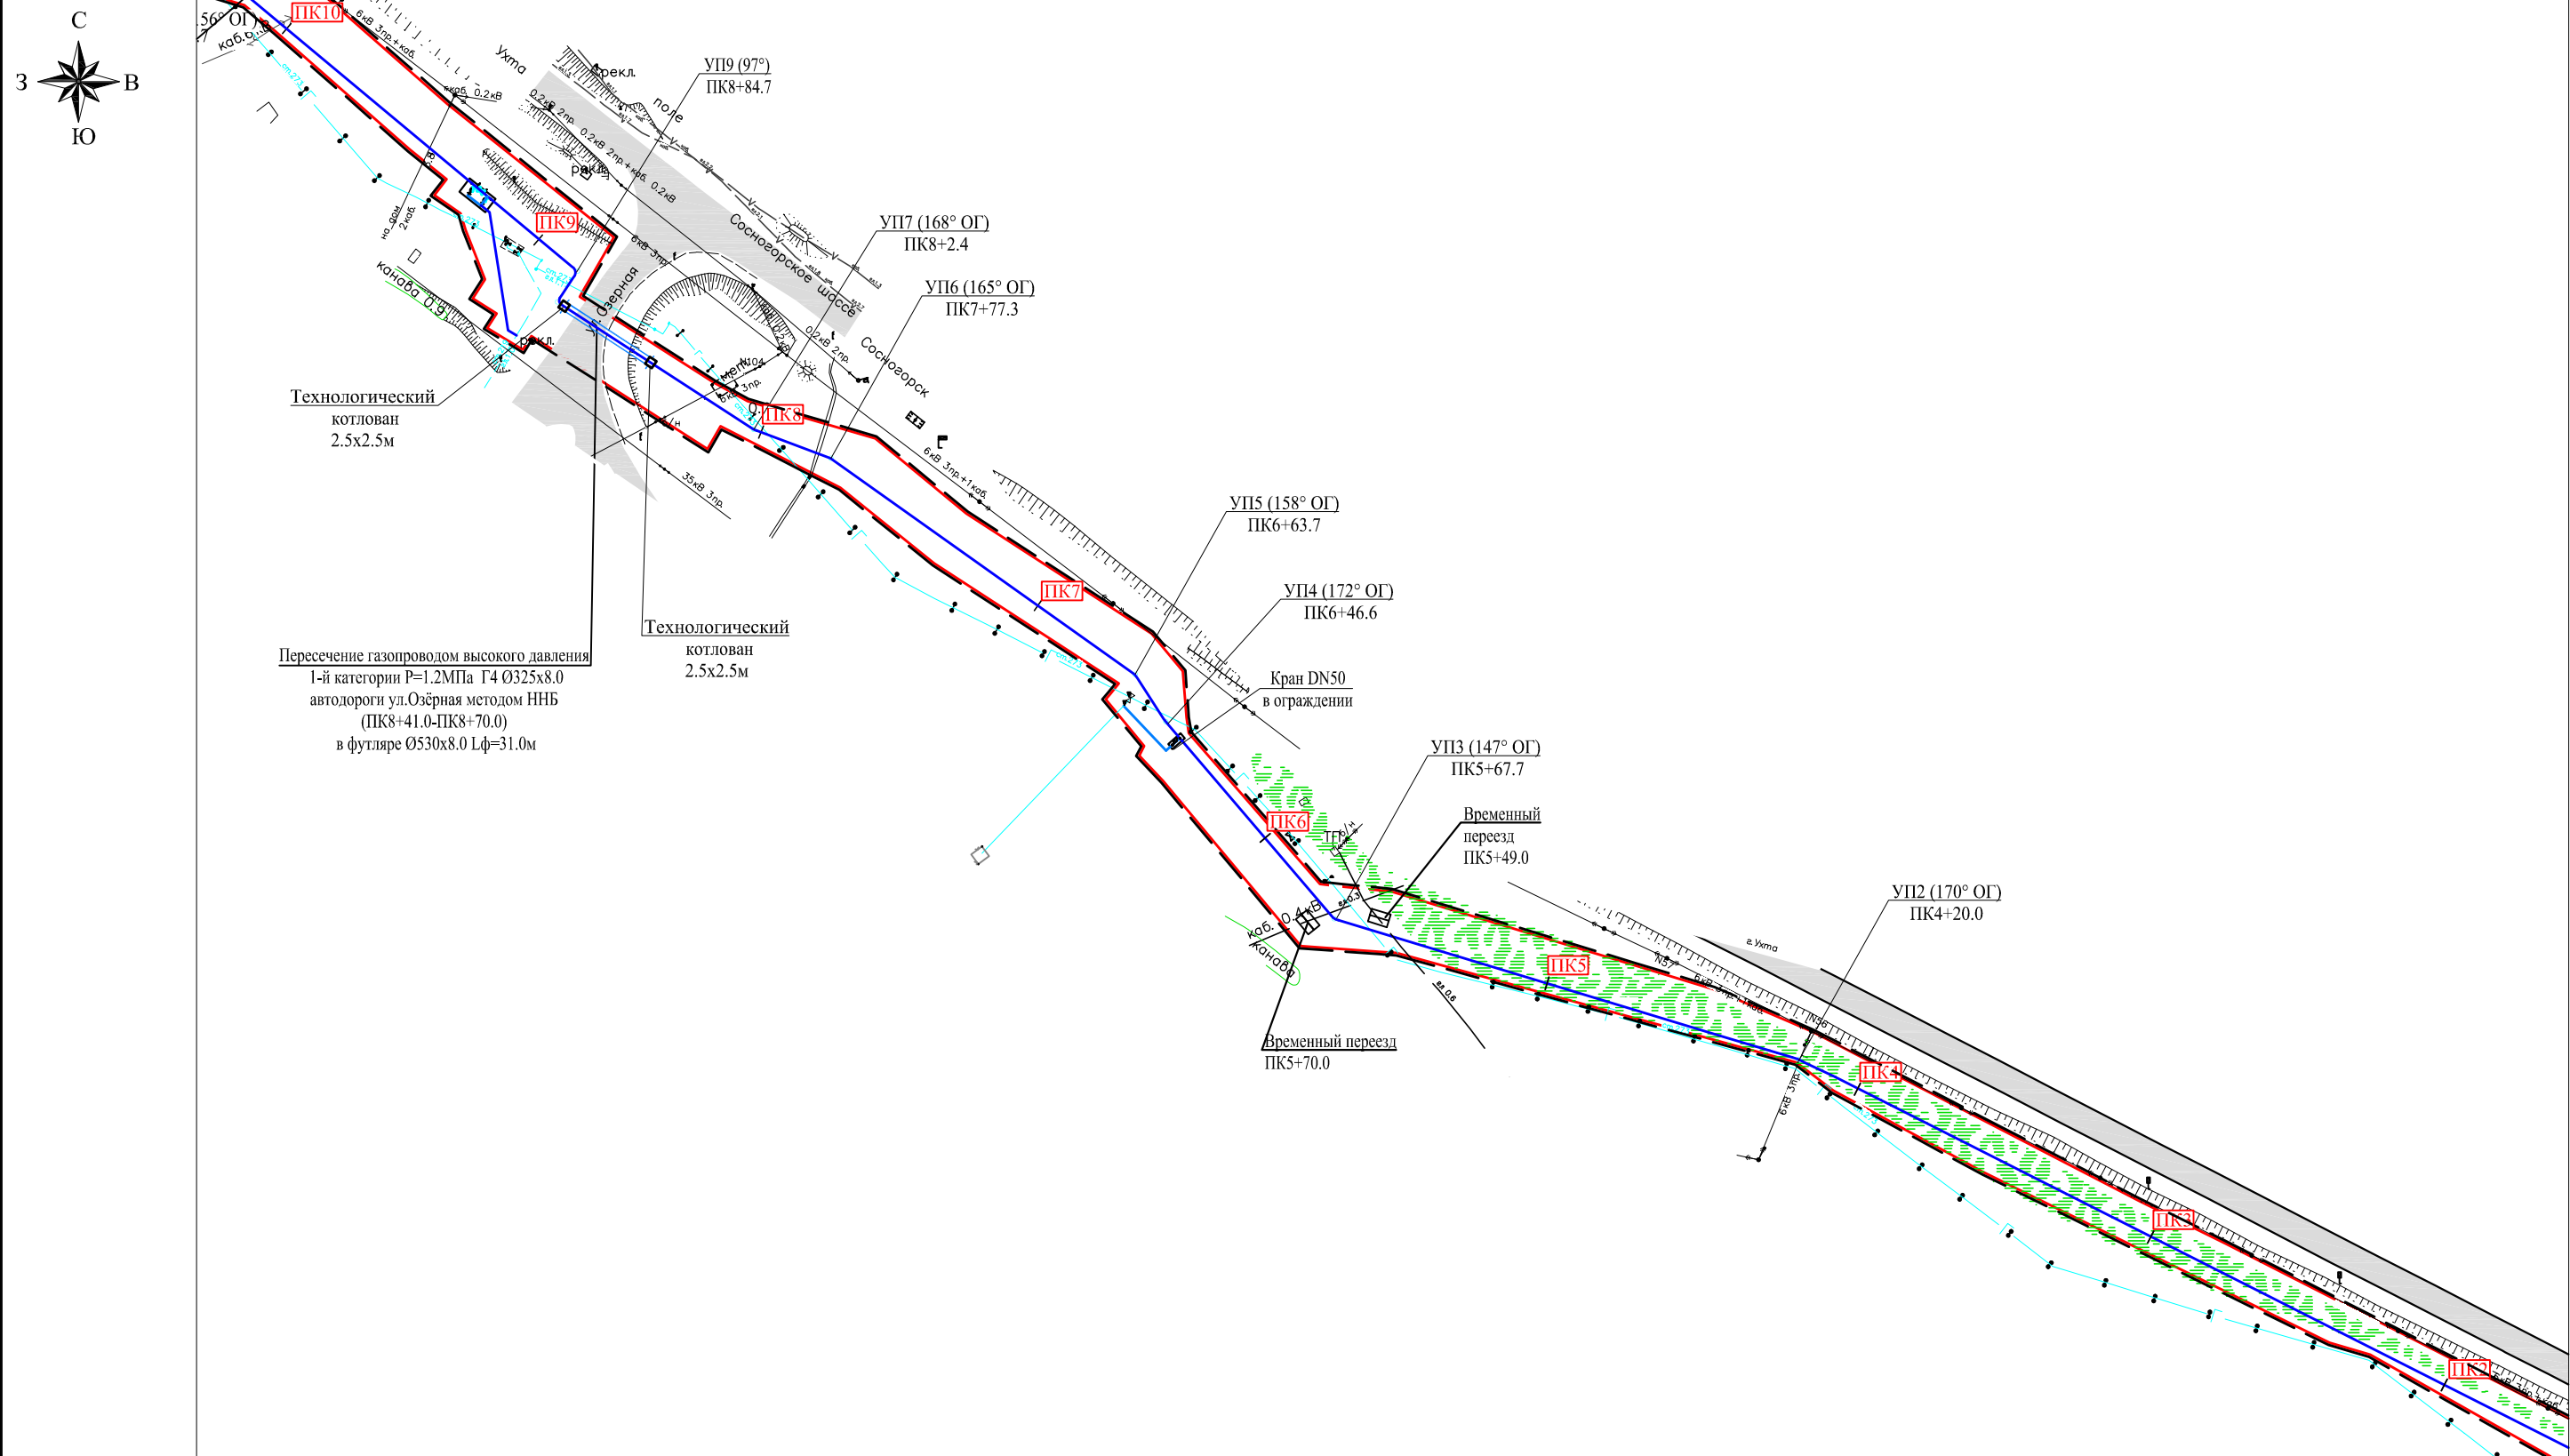


Схема расположения листов

Примечание: Условные обозначения представлены на листе 1

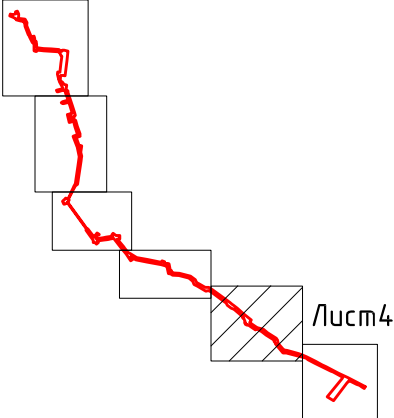

						№01БП от 12.01.2021 г.			
						«Газопровод высокого давления от ГРС «Крутянская» до ГРП «Блок-пост» в г. МОГО «Ухта» Республики Коми (2 этап).»			
Изм.	Кол.уч	Лист	N док.	Подпись	Дата	Проект внесения изменений в проект планировки территории, совмещенного с проектом межевания территории Материалы по обоснованию	Стадия	Лист	Листов
Директор		Костюкевич Е.Ю.					ПП	4	5
Разработал		Костюкевич С.							
Н. контроль						Схема конструктивных и планировочных решений М 1:2000	ООО «Межа Плюс»		


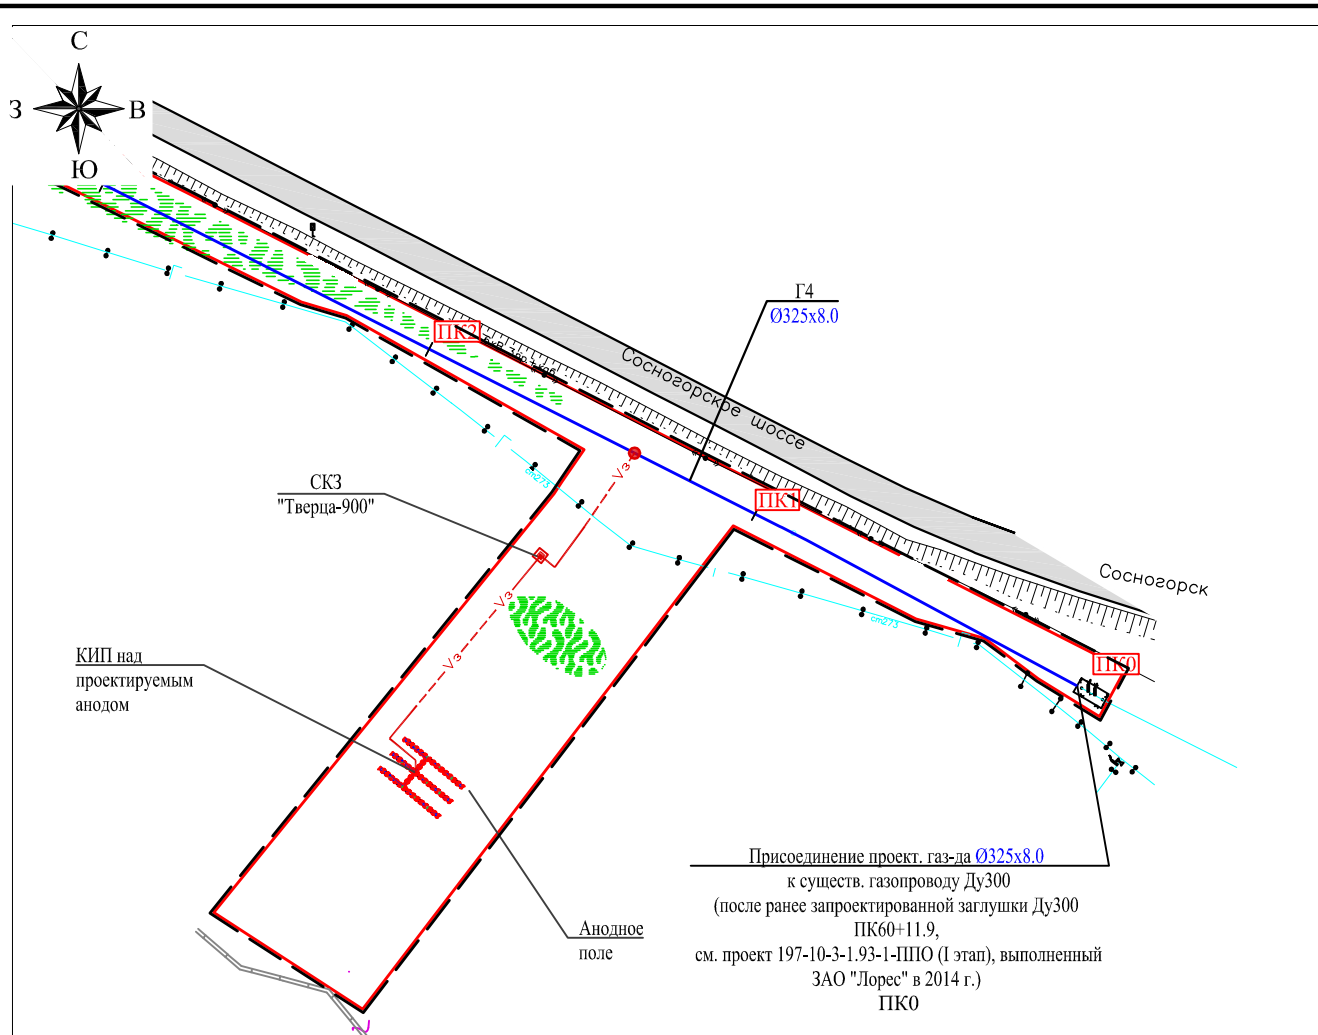


Схема расположения листов

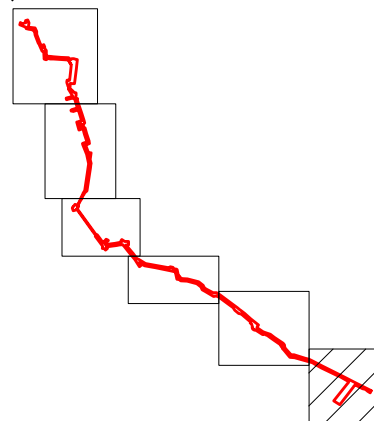

Примечание: Условные обозначения представлены на листе 1

						№01БП от 12.01.2021 г.			
						«Газопровод высокого давления от ГРС «Крутянская» до ГРП «Блок-пост» в г. МОГО "Ухта" Республики Коми (2 этап).»			
Изм.	Кол.уч	Лист	N док.	Подпись	Дата				
Директор		Костюкевич Е.Ю.				Проект внесения изменений в проект планировки территории, совмещенного с проектом межевания территории Материалы по обоснованию	Стадия	Лист	Листов
							ПП	5	5
Разработал		Костюкевич С.				Схема конструктивных и планировочных решений М 1:2000	ООО "Межа Плюс"		
Н. контроль									

В проект межевания территории:

1. Внести изменения в текстовую часть:

В разделе 2. Формирование земельных участков проектируемого линейного объекта слова «Общая площадь отвода земельного участка составляет 48922 кв.м» заменить словами «Общая площадь земельных участков составляет 67408 кв.м.»

Данный раздел дополнить абзацем следующего содержания: «Образуемые земельные участки и части земельных участков расположены на территории г. Ухта, на землях населенных пунктов. Кадастровые кварталы на территории которых расположен участок работ - 11:20:0603005, 11:20:0606001, 11:20:0608006, 11:20:0607003, 11:20:0607002. Система координат МСК Ухта Сосногорск.

Квартал 11:20:0000000 система координат СК 63 Q5»

В разделе 2.1 Параметры проектируемых земельных участков таблицу 1 площади формируемых земельных участков, читать в редакции согласно данного проекта внесения изменений, таблица 5.

В данный раздел добавить перечень координат характерных точек образуемых участков согласно данного проекта внесения изменений, таблица 6.

Графическую часть проекта межевания территории изложить в редакции согласно данного проекта по внесению изменений.

Таблица 5

Условные номера образуемых ЗУ	Номера характерных точек образуемых земельных участков	Кадастровые номера ЗУ, из которых образуются земельные участки	Адрес земельного участка:	Вид разрешенного использования	Площадь, кв.м	Возможные способы образования земельных участков	сведения об отнесении образуемого ЗУ к определенной категории земель	перечень кадастровых номеров существующих ЗУ, на которых линейный объект может быть размещен на условиях сервитута, публичного сервитута	Сведения об отнесении (неотнесении) образуемых ЗУ к территории общего пользования
ЗУ1	1-5	-	Республика Коми, МОГО «Ухта»	Трубопроводный транспорт	6804,04	Образование одного многоконтурного земельного участка из земель, находящихся в государственной или муниципальной собственности	земли населенных пунктов	-	Проектом не предусмотрено
	6-31				8238,78				
	32-39				1480,53				
	44-53				2542,74				
	54-66				1746,96				
	67-90				6125,86				
	95-99				265,17				
	100-150				11545,63				
	159-175				2920,66				
	180-182				55,9				
	183-192				1312,15				
	193-210				1162,12				
	213-216				16,98				
	217-234				1015,12				
	243-249				190,05				
	250-281				7553,52				
	286-292				762,22				
	293-356				6925,16				
	373-376				45,98				
	377-381				85,86				
	382-399				2660,55				
	400-419				3564,95				
	420-424				90,43				
				ИТОГО по ЗУ1	67111				

Проект внесения изменений в проект планировки территории, совмещенного с проектом межевания территории

ЗУ2	40-43	-	Республика Коми, МОГО «Ухта»	Трубопроводный транспорт	10,02	Образование одного многоконтурного земельного участка из земель, находящихся в государственной или муниципальной собственности	земли населенных пунктов	-	Проектом не предусмотрено
	91-94				51,03				
	151-154				7,32				
	155-158				12,00				
	176-179				7,32				
	211-202				7,32				
	235-238				10,00				
	239-242				2,36				
	282-285				12,00				
	357-360				79,46				
	361-364				9,93				
	365-368				60,73				
	369-372				27,00				
					296				
:569/чзу 1	2,24,,23	11:20:0607002: 569	Республика Коми, г. Ухта	для эксплуатации газораспределительной сети в/д, в том числе межпоселковой с инженерными сооружениями г. Ухты и пригородами	180	Образование части земельного участка с кадастровым номером 11:20:0607002:569	земли населенных пунктов	-	Проектом не предусмотрено
	22,4,3								
:436/чзу 1	435,6,31,35	11:20:00000000: 436	Республика Коми, г. Ухта	для эксплуатации газораспределительной сети в/д, в том числе межпоселковой с инженерными сооружениями г. Ухты и пригородами (участок № 8)	103,95	Образование многоконтурной части земельного участка с кадастровым номером 11:20:00000000:436	земли населенных пунктов	-	Проектом не предусмотрено
	33,50,49,34				97,80				
	57,44,53,58				115,21				
	78,77,55,54				162,79				
	86,85,84,97,96				224,29				
	127,67,90,128				129,27				
					833				
:263/чзу 1	100,150,149,1	11:20:0608006: 263	Республика Коми, г. Ухта	для эксплуатации газораспределительной сети в/д, в том числе межпоселковой с инженерными сооружениями г. Ухты и пригородами (участок № 9)	68	Образование части земельного участка с кадастровым номером 11:20:0608006:263	земли населенных пунктов	-	Проектом не предусмотрено
	48,147								

Проект внесения изменений в проект планировки территории, совмещенного с проектом межевания территории

:265/чзу 1	175,174,426,4 27	11:20:0608006: 265	Республика Коми, г. Ухта	для эксплуатации газопроводитель ной сети в/д, в том числе межпосел- ковой с инженерны- ми сооружениями г. Ухты и пригоро- дами (участок №10)	91	Образование части земельного участка с кадастровым номером 11:20:0608006:265	земли населенных пунктов	-	Проектом не предусмотрено
:101/чзу 1	187,159,182,1 59;	11:20:0608006: 101 ЕЗП 11:20:0000000: 35	Республика Коми, г. Ухта	Для размещения и эксплуатации объектов железнодорожного транспорта	294,95	-	земли населенных пунктов	11:20:0608006:101 ЕЗП 11:20:0000000:35	Проектом не предусмотрено
	429-				818,59				
	432,195,194,1 93,433,434				Итого 1114				
:98/чзу1	208,207,206,1 85,184,183;	11:20:0000000: 98 (вх.11:20:06080 06:117)	Респ. Коми, г. Ухта, ул. Станцио нная	для эксплуатации газопровода и газорегуляторного пункта	30,41	Образование части земельного участка с кадастровым номером 11:20:0000000:98	земли населенных пунктов	-	Проектом не предусмотрено
	203,202,201,2 00,428,214,21				5,67				
	3				Итого 36				
:589/чзу 1	244,270,269,2 45	11:20:0606001: 589	Республика Коми, г. Ухта	для эксплуатации газопроводитель ной сети высокого давления, в том числе межпоселковой с инженерными сооружениями г. Ухты с пригородами	35,25	Образование части земельного участка с кадастровым номером 11:20:0606001:589	земли населенных пунктов	-	Проектом не предусмотрено
	435,278,277				15,33				
	287,338,337,3				56,06				
	36,289,288				44,33				
	374,293,356,3 75				108,69				
	381,380,379,3 05,304,303				Итого 260				
:107/чзу 1	332,331,330,4 36,251,250	11:20:0000000: 107 (вх.11:20:06060 01:343)	Республика Коми, г. Ухта	для эксплуатации газопровода среднего давления диаметром 100 мм	8	Образование части земельного участка с кадастровым номером 11:20:0606001:589	земли населенных пунктов	-	Проектом не предусмотрено

Проект внесения изменений в проект планировки территории, совмещенного с проектом межевания территории

:887/чзу 1	437,438,411,4 10,409,408,38 5,384,383,382	11:20:0603005: 887	Республика Коми, г. Ухта	для эксплуатации газопредельной сети в/д, в том числе межпоселко- вой с инженерными сооружениями г. Ухты и пригоро- дами (участок № 12)	216	Образование части земельного участка с кадастровым номером 11:20:0603005:887	земли населенных пунктов	-	Проектом не предусмотрено
:229/чзу 1	422,439- 452,401,400,4 53- 460,424,423	11:20:0603005: 229	Республика Коми, г. Ухта, ул. Заводская я, 11	для обслуживания "Промплощадки"	3053	Образование части земельного участка с кадастровым номером 11:20:0603005:229	земли населенных пунктов	-	Проектом не предусмотрено
:41/чзу1	461- 464,420,465- 467	11:20:0603005: 41	Республика Коми, г. Ухта, ул. Заводская я, дом 5	для эксплуатации Районной котельной	349	Образование части земельного участка с кадастровым номером 11:20:0603005:41	земли населенных пунктов	-	Проектом не предусмотрено
:904/чзу 1	478,479,471,4 72,480,481,48 2,484	11:20:0603005: 904	Республика Коми, г. Ухта	для эксплуатации газопредельной сети в/д, в том числе межпоселко- вой с инженерными сооружениями г. Ухты и пригоро- дами (участок №13)	92	Образование части земельного участка с кадастровым номером 11:20:0603005:904	земли населенных пунктов	-	Проектом не предусмотрено
:1835/чз у1	462,468- 470,479,478,4 84,482,488- 485,489,480,4 73477,439,422 421,420,464,4 63	11:20:0603005: 1835	г. Ухта, ул. Заво- дская, зем. участок 5д	для эксплуатации Районной котельной	1269	Образование части земельного участка с кадастровым номером 11:20:0603005:1835	земли населенных пунктов	-	Проектом не предусмотрено
:1835/чз у2	485- 488,481,489	11:20:0603005: 1835	г. Ухта, ул. Заво- дская, зем.учас- ток 5д	1. Для эксплуатации Районной котельной 2. Трубопроводный транспорт	24	1. Образование части 3У с к.н. 11:20:0603005:1835 2. Раздел 3У с к.н. 11:20:0603005:1835	земли населенных пунктов	-	Проектом не предусмотрено

Таблица 6

:ЗУ1

кадастровый номер:		:ЗУ1(1)
Площадь (кв.м):		6804,04
№ точки	X	Y
1	48274,52	29580,66
2	48389,08	29673,75
3	48373,05	29694,57
4	48367,80	29713,20
5	48248,09	29621,34
1	48274,52	29580,66

кадастровый номер:		:ЗУ1(2)
Площадь(кв.м):		8238,78
№ точки	X	Y
6	48580,41	29303,08
7	48578,85	29319,03
8	48556,32	29393,19
9	48549,06	29417,20
10	48536,20	29447,02
11	48506,43	29504,52
12	48484,57	29546,84
13	48471,64	29572,98
14	48430,33	29654,07
15	48398,94	29715,74
16	48341,02	29830,05
17	48328,09	29823,07
18	48338,49	29806,31
19	48349,49	29791,73
20	48354,85	29772,88
21	48380,33	29722,82
22	48371,11	29715,74
23	48376,62	29696,37
24	48392,38	29675,97
25	48401,19	29681,97
26	48437,86	29616,98
27	48441,52	29604,61
28	48493,35	29499,37
29	48518,19	29453,64
30	48526,80	29442,41
31	48560,12	29320,67
6	48580,41	29303,08

Проект внесения изменений в проект планировки территории, совмещенного с проектом межевания территории

кадастровый номер:		:3У1(3)
Площадь (кв.м):		1480,53
№ точки	X	Y
32	48637,26	29232,14
33	48639,02	29233,61
34	48626,98	29257,50
35	48560,51	29315,26
36	48562,23	29291,54
37	48612,37	29249,69
38	48620,15	29242,38
39	48623,06	29243,87
32	48637,26	29232,14
40	48623,69	29251,19
41	48626,96	29254,96
42	48625,42	29256,25
43	48622,15	29252,48
40	48623,69	29251,19

кадастровый номер:		:3У1(4)
Площадь (кв.м):		2542,74
№ точки	X	Y
44	48727,97	29123,16
45	48716,61	29162,03
46	48693,75	29189,74
47	48657,26	29246,09
48	48645,81	29255,66
49	48631,76	29256,75
50	48642,13	29236,18
51	48678,65	29179,95
52	48701,65	29151,44
53	48706,58	29141,82
44	48727,97	29123,16

кадастровый номер:		:3У1(5)
Площадь (кв.м):		1746,96
№ точки	X	Y
54	48779,99	29037,36
55	48761,90	29073,36
56	48759,75	29072,12
57	48733,57	29112,97
58	48711,50	29132,23
59	48720,36	29114,94
60	48713,41	29110,95

Проект внесения изменений в проект планировки территории, совмещенного с проектом межевания территории

61	48747,85	29057,35
62	48743,66	29054,82
63	48750,25	29043,98
64	48754,63	29046,79
65	48759,26	29039,58
66	48765,02	29043,28
54	48779,99	29037,36

кадастровый номер:		:3У1(6)
Площадь (кв.м):		6125,86
№ точки	X	Y
67	48990,95	28792,29
68	48991,07	28804,32
69	48977,11	28828,61
70	48916,19	28911,81
71	48892,77	28942,67
72	48879,54	28957,15
73	48875,10	28964,30
74	48854,34	28991,01
75	48818,38	29031,89
76	48777,83	29082,51
77	48765,20	29075,25
78	48785,14	29035,85
79	48790,63	29027,83
80	48795,47	29031,58
81	48804,59	29020,31
82	48840,51	28979,48
83	48848,48	28970,06
84	48849,12	28967,98
85	48873,63	28947,26
86	48888,31	28917,13
87	48890,93	28915,39
88	48901,75	28901,05
89	48962,02	28818,74
90	48963,48	28815,95
67	48990,95	28792,29
91	48791,66	29035,49
92	48795,73	29038,57
93	48789,57	29046,45
94	48785,50	29043,37
91	48791,66	29035,49

Проект внесения изменений в проект планировки территории, совмещенного с проектом межевания территории

кадастровый номер:		:3У1(7)
Площадь (кв.м):		265,17
№ точки	X	Y
95	48882,16	28921,19
96	48871,05	28944,20
97	48851,28	28961,02
98	48853,98	28952,31
99	48874,08	28926,54
95	48882,16	28921,19

кадастровый номер:		:3У1(8)
Площадь (кв.м):		11545,63
№ точки	X	Y
100	49244,62	28235,69
101	49247,35	28244,07
102	49252,15	28250,48
103	49221,88	28274,82
104	49217,69	28279,59
105	49212,68	28288,84
106	49185,73	28333,10
107	49172,73	28403,44
108	49156,86	28486,23
109	49155,01	28495,86
110	49164,70	28498,26
111	49159,49	28516,29
112	49150,40	28514,04
113	49146,17	28531,78
114	49148,84	28532,44
115	49146,72	28542,16
116	49143,30	28543,79
117	49100,64	28553,45
118	49102,03	28559,57
119	49094,74	28562,22
120	49085,75	28573,28
121	49083,06	28612,64
122	49064,88	28686,00
123	49041,11	28715,70
124	49022,97	28723,99
125	49015,78	28737,26
126	48990,84	28780,65
127	48990,57	28787,34
128	48968,39	28806,58
129	48970,25	28803,01
130	48966,99	28786,01
131	49000,06	28728,48

Проект внесения изменений в проект планировки территории, совмещенного с проектом межевания территории

132	49010,92	28708,45
133	49030,30	28700,42
134	49051,37	28674,08
135	49068,66	28610,29
136	49069,91	28567,40
137	49079,24	28555,93
138	49081,78	28541,35
139	49130,12	28530,37
140	49139,23	28493,21
141	49157,01	28400,48
142	49170,55	28327,23
143	49192,40	28292,42
144	49173,44	28306,30
145	49164,74	28292,85
146	49209,73	28263,49
147	49235,06	28243,27
148	49229,25	28254,15
149	49232,78	28256,03
150	49242,19	28238,40
100	49244,62	28235,69
151	49149,67	28509,47
152	49152,98	28510,34
153	49152,46	28512,41
154	49149,14	28511,54
151	49149,67	28509,47
155	49189,94	28318,92
156	49191,64	28319,97
157	49188,48	28325,08
158	49186,78	28324,02
155	49189,94	28318,92

кадастровый номер:		:3У1(9)
Площадь (кв.м):		2920,66
№ точки	X	Y
159	49319,57	28130,88
160	49326,29	28175,46
161	49335,66	28170,37
162	49344,61	28177,49
163	49330,95	28196,85
164	49330,95	28221,85
165	49308,86	28221,85
166	49308,86	28204,87
167	49254,91	28248,26

Проект внесения изменений в проект планировки территории, совмещенного с проектом межевания территории

168	49252,40	28245,08
169	49250,94	28242,57
170	49249,93	28239,66
171	49248,20	28233,64
172	49248,08	28232,87
173	49311,18	28182,50
174	49307,47	28157,87
175	49317,93	28131,59
159	49319,57	28130,88
176	49331,29	28176,14
177	49332,83	28177,43
178	49330,40	28180,25
179	49328,95	28178,87
176	49331,29	28176,14

кадастровый номер:		:3У1(10)
Площадь (кв.м):		55,90
№ точки	X	Y
180	49312,73	28133,86
181	49306,29	28150,09
182	49304,39	28137,50
180	49312,73	28133,86

кадастровый номер:		:3У1(11)
Площадь (кв.м):		1312,15
№ точки	X	Y
183	49284,42	28053,40
184	49306,99	28057,30
185	49317,23	28066,09
186	49309,98	28067,26
187	49316,80	28112,47
188	49301,67	28119,45
189	49294,70	28073,28
190	49284,09	28081,39
191	49274,87	28068,30
192	49283,52	28061,69
183	49284,42	28053,40

кадастровый номер:		:3У1(12)
Площадь (кв.м):		1162,12
№ точки	X	Y
193	49331,99	28025,68
194	49347,04	28030,43
195	49350,20	28032,20

Проект внесения изменений в проект планировки территории, совмещенного с проектом межевания территории

196	49320,46	28053,88
197	49323,89	28055,81
198	49329,10	28059,07
199	49347,35	28073,91
200	49339,77	28084,74
201	49338,68	28083,70
202	49337,22	28082,32
203	49334,56	28079,79
204	49337,17	28076,93
205	49323,70	28064,97
206	49318,30	28065,92
207	49307,36	28056,54
208	49284,51	28052,57
209	49285,01	28047,97
210	49300,00	28049,01
193	49331,99	28025,68
211	49339,57	28079,59
212	49341,10	28080,87
201	49338,68	28083,70
202	49337,22	28082,32
211	49339,57	28079,59

кадастровый номер:		:3У1(13)
Площадь (кв.м):		16,98
№ точки	X	Y
213	49334,04	28080,36
214	49339,22	28085,32
215	49337,51	28086,88
216	49332,36	28082,20
213	49334,04	28080,36

кадастровый номер:		:3У1(14)
Площадь (кв.м):		1015,12
№ точки	X	Y
217	49554,48	27846,94
218	49563,25	27855,12
219	49564,45	27858,20
220	49566,82	27858,45
221	49574,72	27865,82
222	49576,87	27867,73
223	49572,94	27875,16
224	49567,82	27885,12
225	49564,60	27890,99
226	49556,70	27887,00

Проект внесения изменений в проект планировки территории, совмещенного с проектом межевания территории

227	49554,92	27885,54
228	49552,27	27883,36
229	49549,36	27880,82
230	49546,22	27877,38
231	49542,79	27873,83
232	49540,38	27869,64
233	49537,41	27862,21
234	49535,40	27854,99
217	49554,48	27846,94
235	49566,05	27876,21
236	49567,85	27877,08
237	49565,64	27881,56
238	49563,83	27880,69
235	49566,05	27876,21
239	49560,59	27881,76
240	49561,91	27882,53
241	49561,13	27883,86
242	49559,81	27883,09
239	49560,59	27881,76

кадастровый номер:		:3У1(15)
Площадь (кв.м):		190,05
№ точки	X	Y
243	49616,03	27903,47
244	49646,01	27918,57
245	49637,27	27920,97
246	49612,38	27908,48
247	49612,47	27907,51
248	49612,84	27905,80
249	49615,50	27904,47
243	49616,03	27903,47

кадастровый номер:		:3У1(16)
Площадь (кв.м):		7553,52
№ точки	X	Y
250	50082,24	27917,02
251	50083,97	27923,57
252	50084,64	27926,10
253	50086,30	27932,58
254	50047,51	27943,08
255	49996,30	27961,26
256	49992,37	27959,04
257	49980,88	27962,50

Проект внесения изменений в проект планировки территории, совмещенного с проектом межевания территории

258	49971,62	27936,73
259	49913,50	27957,92
260	49892,01	27962,82
261	49920,02	27967,04
262	49919,12	27972,97
263	49875,17	27966,54
264	49850,55	27972,38
265	49838,65	27970,63
266	49819,20	27967,92
267	49666,60	27946,24
268	49655,10	27929,90
269	49642,46	27923,57
270	49651,21	27921,19
271	49669,70	27930,50
272	49783,62	27946,74
273	49844,08	27955,30
274	49849,12	27956,01
275	49849,62	27956,08
276	49908,96	27942,54
277	49973,89	27918,92
278	49982,53	27920,15
279	49992,15	27945,80
280	49997,83	27943,74
281	50042,75	27927,79
250	50082,24	27917,02
282	49860,92	27955,56
283	49861,36	27957,51
284	49855,51	27958,83
285	49855,06	27956,88
282	49860,92	27955,56

кадастровый номер:		:3У1(17)
Площадь (кв.м):		762,22
№ точки	X	Y
286	50123,30	27877,73
287	50126,30	27889,29
288	50118,22	27895,76
289	50113,81	27896,88
290	50113,30	27894,92
291	50075,13	27905,24
292	50071,37	27891,67
286	50123,30	27877,73

Проект внесения изменений в проект планировки территории, совмещенного с проектом межевания территории

кадастровый номер:		:3У1(18)
Площадь (кв.м):		6925,16
№ точки	X	Y
293	50284,31	27815,50
294	50294,22	27851,68
295	50334,90	27827,19
296	50340,22	27825,69
297	50342,95	27826,53
298	50343,17	27824,87
299	50351,56	27822,53
300	50353,21	27825,27
301	50361,08	27821,67
302	50363,23	27819,29
303	50370,19	27817,32
304	50382,13	27819,80
305	50400,83	27823,19
306	50399,98	27829,74
307	50403,51	27830,17
308	50402,71	27835,34
309	50397,43	27845,83
310	50396,35	27850,25
311	50394,30	27865,59
312	50378,11	27863,64
313	50379,47	27849,22
314	50380,34	27834,35
315	50351,02	27832,73
316	50338,65	27835,82
317	50337,39	27844,33
318	50328,24	27850,09
319	50329,36	27851,73
320	50320,10	27857,57
321	50317,11	27873,90
322	50300,70	27872,55
323	50282,77	27869,18
324	50278,89	27883,04
325	50267,96	27882,27
326	50180,60	27911,44
327	50134,33	27926,72
328	50117,35	27931,39
329	50109,77	27919,52
330	50085,36	27924,91
331	50084,93	27923,27
332	50083,20	27916,73
333	50086,86	27915,76
334	50085,80	27911,56

Проект внесения изменений в проект планировки территории, совмещенного с проектом межевания территории

335	50115,50	27903,40
336	50114,82	27900,75
337	50119,22	27899,63
338	50127,31	27893,18
339	50131,87	27910,77
340	50133,24	27910,43
341	50182,13	27894,13
342	50188,43	27892,06
343	50204,05	27886,80
344	50194,12	27853,49
345	50201,98	27848,34
346	50200,20	27845,24
347	50199,12	27845,69
348	50196,70	27841,90
349	50201,93	27838,57
350	50206,68	27846,57
351	50217,47	27882,38
352	50238,35	27875,18
353	50265,68	27866,23
354	50273,27	27870,08
355	50282,63	27851,73
356	50273,49	27818,29
293	50284,31	27815,50
357	50127,94	27916,86
358	50129,74	27923,56
359	50118,74	27926,51
360	50116,81	27919,84
357	50127,94	27916,86
361	50202,99	27844,13
362	50205,33	27848,00
363	50203,44	27849,12
364	50201,10	27845,24
361	50202,99	27844,13
365	50311,80	27859,05
366	50313,68	27864,83
367	50304,20	27867,90
368	50302,26	27862,14
365	50311,80	27859,05
369	50387,35	27825,84
370	50391,81	27826,39
371	50391,09	27832,34

Проект внесения изменений в проект планировки территории, совмещенного с проектом межевания территории

372	50386,62	27831,80
369	50387,35	27825,84

кадастровый номер:		:3У1(19)
Площадь (кв.м):		45,98
№ точки	X	Y
373	50282,10	27807,42
374	50283,26	27811,67
375	50272,44	27814,47
376	50271,47	27810,75
373	50282,10	27807,42

кадастровый номер:		:3У1(20)
Площадь (кв.м):		85,86
№ точки	X	Y
377	50388,18	27812,22
378	50401,96	27814,58
379	50401,35	27819,24
380	50382,95	27815,88
381	50378,51	27814,96
377	50388,18	27812,22

кадастровый номер:		:3У1(21)
Площадь (кв.м):		2660,55
№ точки	X	Y
382	50513,05	27834,56
383	50511,22	27849,56
384	50540,68	27860,26
385	50541,19	27842,32
386	50544,50	27844,10
387	50544,50	27858,27
388	50542,82	27865,15
389	50538,64	27882,23
390	50477,19	27875,58
391	50461,41	27873,64
392	50461,19	27867,60
393	50462,18	27855,80
394	50462,89	27843,93
395	50462,71	27841,11
396	50461,87	27837,29
397	50504,62	27842,47
398	50507,51	27840,43
399	50506,69	27839,27
382	50513,05	27834,56

Проект внесения изменений в проект планировки территории, совмещенного с проектом межевания территории

кадастровый номер:		:3У1(22)
Площадь (кв.м):		3564,95
№ точки	X	Y
400	50585,88	27659,99
401	50584,87	27676,05
402	50561,86	27676,90
403	50558,04	27705,69
404	50555,90	27722,86
405	50552,64	27774,37
406	50549,91	27824,60
407	50539,61	27833,38
408	50537,50	27840,02
409	50537,22	27854,96
410	50515,09	27847,17
411	50517,23	27833,53
412	50535,23	27820,77
413	50540,95	27723,37
414	50542,87	27703,49
415	50545,22	27677,82
416	50536,82	27677,83
417	50536,82	27671,38
418	50541,37	27661,24
419	50549,45	27661,24
400	50585,88	27659,99

кадастровый номер:		:3У1(23)
Площадь (кв.м):		90,43
№ точки	X	Y
420	50740,38	27558,50
421	50745,48	27559,81
422	50749,65	27561,90
423	50740,55	27571,80
424	50736,61	27574,73
420	50740,38	27558,50

:3У2

кадастровый номер:		:3У2(1)
Площадь (кв.м):		10,02
№ точки	X	Y
40	48623,69	29251,19
41	48626,96	29254,96
42	48625,42	29256,25
43	48622,15	29252,48
40	48623,69	29251,19

кадастровый номер:		:3У2(2)
Площадь (кв.м):		51,03
№ точки	X	Y
91	48791,66	29035,49
92	48795,73	29038,57
93	48789,57	29046,45
94	48785,50	29043,37
91	48791,66	29035,49

кадастровый номер:		:3У2(3)
Площадь (кв.м):		7,32
№ точки	X	Y
151	49149,67	28509,47
152	49152,98	28510,34
153	49152,46	28512,41
154	49149,14	28511,54
151	49149,67	28509,47

кадастровый номер:		:3У2(4)
Площадь (кв.м):		12,00
№ точки	X	Y
155	49189,94	28318,92
156	49191,64	28319,97
157	49188,48	28325,08
158	49186,78	28324,02
155	49189,94	28318,92

кадастровый номер:		:3У2(5)
Площадь (кв.м):		7,32
№ точки	X	Y
176	49331,29	28176,14
177	49332,83	28177,43
178	49330,40	28180,25
179	49328,95	28178,87
176	49331,29	28176,14

кадастровый номер:		:3У2(6)
Площадь(кв.м):		7,32
№ точки	X	Y
211	49339,57	28079,59
212	49341,10	28080,87
201	49338,68	28083,70
202	49337,22	28082,32
211	49339,57	28079,59

кадастровый номер:		:3У2(7)
Площадь (кв.м):		10,00
№ точки	X	Y
235	49566,05	27876,21
236	49567,85	27877,08
237	49565,64	27881,56
238	49563,83	27880,69
235	49566,05	27876,21

кадастровый номер:		:3У2(8)
Площадь (кв.м):		2,36
№ точки	X	Y
239	49560,59	27881,76
240	49561,91	27882,53
241	49561,13	27883,86
242	49559,81	27883,09
239	49560,59	27881,76

кадастровый номер:		:3У2(9)
Площадь (кв.м):		12,00
№ точки	X	Y
282	49860,92	27955,56
283	49861,36	27957,51
284	49855,51	27958,83
285	49855,06	27956,88
282	49860,92	27955,56

кадастровый номер:		:3У2(10)
Площадь (кв.м):		79,46
№ точки	X	Y
357	50127,94	27916,86
358	50129,74	27923,56
359	50118,74	27926,51
360	50116,81	27919,84
357	50127,94	27916,86

кадастровый номер:		:3У2(11)
Площадь (кв.м):		9,93
№ точки	X	Y
361	50202,99	27844,13
362	50205,33	27848,00
363	50203,44	27849,12
364	50201,10	27845,24
361	50202,99	27844,13

кадастровый номер:		:3У2(12)
Площадь (кв.м):		60,73
№ точки	X	Y
365	50311,80	27859,05
366	50313,68	27864,83
367	50304,20	27867,90
368	50302,26	27862,14
365	50311,80	27859,05

кадастровый номер:		:3У2(13)
Площадь (кв.м):		27,00
№ точки	X	Y
369	50387,35	27825,84
370	50391,81	27826,39
371	50391,09	27832,34
372	50386,62	27831,80
369	50387,35	27825,84

Части участков

кадастровый номер:	11:20:0607002:569/чзү1	
Площадь (кв.м):		179,75
№ точки	X	Y
2	48389,08	29673,75
24	48392,38	29675,97
23	48376,62	29696,37
22	48371,11	29715,74
4	48367,80	29713,20
3	48373,05	29694,57
2	48389,08	29673,75

кадастровый номер:	11:20:0000000:436/чзү1(1)	
Площадь (кв.м):		103,95
№ точки	X	Y
425	48581,10	29297,37
6	48580,41	29303,08
31	48560,12	29320,67
35	48560,51	29315,26
425	48581,10	29297,37

Проект внесения изменений в проект планировки территории, совмещенного с проектом межевания территории

кадастровый номер:	11:20:0000000:436/чзү1(2)	
Площадь (кв.м):		97,80
№ точки	X	Y
33	48639,02	29233,61
50	48642,13	29236,18
49	48631,76	29256,75
34	48626,98	29257,50
33	48639,02	29233,61

кадастровый номер:	11:20:0000000:436/чзү1(3)	
Площадь(кв.м):		115,21
№ точки	X	Y
57	48733,57	29112,97
44	48727,97	29123,16
53	48706,58	29141,82
58	48711,50	29132,23
57	48733,57	29112,97

кадастровый номер:	11:20:0000000:436/чзү1(4)	
Площадь (кв.м):		162,79
№ точки	X	Y
78	48785,14	29035,85
77	48765,20	29075,25
55	48761,90	29073,36
54	48779,99	29037,36
78	48785,14	29035,85

кадастровый номер:	11:20:0000000:436/чзү1(5)	
Площадь (кв.м):		224,29
№ точки	X	Y
86	48888,31	28917,13
85	48873,63	28947,26
84	48849,12	28967,98
97	48851,28	28961,02
96	48871,05	28944,20
95	48882,16	28921,19
86	48888,31	28917,13

Проект внесения изменений в проект планировки территории, совмещенного с проектом межевания территории

кадастровый номер:	11:20:0000000:436/чзү1(6)	
Площадь(кв.м):		129,27
№ точки	X	Y
127	48990,57	28787,34
67	48990,95	28792,29
90	48963,48	28815,95
128	48968,39	28806,58
127	48990,57	28787,34

кадастровый номер:	11:20:0608006:263/чзү1	
Площадь (кв.м):		68,36
№ точки	X	Y
100	49244,62	28235,69
150	49242,19	28238,40
149	49232,78	28256,03
148	49229,25	28254,15
147	49235,06	28243,27
100	49244,62	28235,69

кадастровый номер:	11:20:0608006:265/чзү1	
Площадь(кв.м):		91,05
№ точки	X	Y
175	49317,93	28131,59
174	49307,47	28157,87
426	49306,29	28150,09
427	49312,73	28133,86
175	49317,93	28131,59

кадастровый номер:	11:20:0608006:101/чзү1(1)	
Площадь (кв.м):		294,95
№ точки	X	Y
187	49316,80	28112,47
159	49319,57	28130,88
182	49304,39	28137,50
188	49301,67	28119,45
187	49316,80	28112,47

кадастровый номер:	11:20:0608006:101/чзү1(2)	
Площадь (кв.м):		818,59
№ точки	X	Y

Проект внесения изменений в проект планировки территории, совмещенного с проектом межевания территории

429	49410,95	27975,85
430	49417,75	27976,36
431	49372,77	28009,00
432	49376,02	28013,38
195	49350,20	28032,20
194	49347,04	28030,43
193	49331,99	28025,68
433	49366,43	28000,57
434	49370,29	28005,64
429	49410,95	27975,85

кадастровый номер:	11:20:0000000:98/чзү1(1)	
Площадь (кв.м):		30,41
№ точки	X	Y
208	49284,51	28052,57
207	49307,36	28056,54
206	49318,30	28065,92
185	49317,23	28066,09
184	49306,99	28057,30
183	49284,42	28053,40
208	49284,51	28052,57

кадастровый номер:	11:20:0000000:98/чзү1(2)	
Площадь (кв.м):		5,67
№ точки	X	Y
203	49334,56	28079,79
202	49337,22	28082,32
201	49338,68	28083,70
200	49339,77	28084,74
428	49339,62	28084,96
214	49339,22	28085,32
213	49334,04	28080,36
203	49334,56	28079,79

кадастровый номер:	11:20:0606001:589/чзү1(1)	
Площадь(кв.м):		35,25
№ точки	X	Y
244	49646,01	27918,57
270	49651,21	27921,19
269	49642,46	27923,57
245	49637,27	27920,97
244	49646,01	27918,57

кадастровый номер:	11:20:0606001:589/чзү1(2)	
Площадь (кв.м):		15,33
№ точки	X	Y
435	49981,13	27916,41
278	49982,53	27920,15
277	49973,89	27918,92
435	49981,13	27916,41

кадастровый номер:	11:20:0606001:589/чзү1(3)	
Площадь (кв.м):		56,06
№ точки	X	Y
287	50126,30	27889,29
338	50127,31	27893,18
337	50119,22	27899,63
336	50114,82	27900,75
289	50113,81	27896,88
288	50118,22	27895,76
287	50126,30	27889,29

кадастровый номер:	11:20:0606001:589/чзү1(4)	
Площадь (кв.м):		44,33
№ точки	X	Y
374	50283,26	27811,67
293	50284,31	27815,50
356	50273,49	27818,29
375	50272,44	27814,47
374	50283,26	27811,67

кадастровый номер:	11:20:0606001:589/чзү1(5)	
Площадь ,(кв.м):		108,69
№ точки	X	Y
381	50378,51	27814,96
380	50382,95	27815,88
379	50401,35	27819,24
305	50400,83	27823,19
304	50382,13	27819,80
303	50370,19	27817,32
381	50378,51	27814,96

кадастровый номер:	11:20:0000000:107/чзү1	
Площадь (кв.м):		8,49
№ точки	X	Y
332	50083,20	27916,73
331	50084,93	27923,27
330	50085,36	27924,91
436	50084,40	27925,18
251	50083,97	27923,57
250	50082,24	27917,02
332	50083,20	27916,73

кадастровый номер:	11:20:0603005:887/чзү1	
Площадь (кв.м):		216,19
№ точки	X	Y
437	50514,90	27833,19
438	50515,84	27834,52
411	50517,23	27833,53
410	50515,09	27847,17
409	50537,22	27854,96
408	50537,50	27840,02
385	50541,19	27842,32
384	50540,68	27860,26
383	50511,22	27849,56
382	50513,05	27834,56
437	50514,90	27833,19

кадастровый номер:	11:20:0603005:229/чзү1	
Площадь (кв.м):		3053,41
№ точки	X	Y
422	50749,65	27561,90
439	50752,19	27563,00
440	50747,83	27601,10
441	50725,50	27613,40
442	50705,74	27612,97
443	50644,39	27636,28
444	50636,80	27640,45
445	50616,62	27653,46
446	50635,13	27653,95
447	50637,29	27659,53
448	50622,72	27664,99
449	50608,82	27665,34

Проект внесения изменений в проект планировки территории, совмещенного с проектом межевания территории

450	50608,05	27667,39
451	50601,12	27674,24
452	50596,16	27675,64
401	50584,87	27676,05
400	50585,88	27659,99
453	50591,20	27659,81
454	50593,43	27648,74
455	50630,59	27631,60
456	50641,93	27627,71
457	50645,25	27623,48
458	50700,69	27602,01
459	50716,15	27600,30
460	50732,83	27590,96
424	50736,61	27574,73
423	50740,55	27571,80
422	50749,65	27561,90

кадастровый номер:	11:20:0603005:41/чзү1	
Площадь (кв.м):		348,72
№ точки	X	Y
461	50769,73	27499,95
462	50776,38	27502,15
463	50760,95	27537,17
464	50748,39	27546,99
420	50740,38	27558,50
465	50744,17	27542,54
466	50751,44	27543,48
467	50760,29	27522,13
461	50769,73	27499,95

кадастровый номер:	11:20:0603005:1835/чзү1	
Площадь(кв.м):		1268,76
№ точки	X	Y
462	50776,38	27502,15
468	50782,97	27504,30
469	50780,81	27510,39
470	50777,13	27509,06
479	50776,72	27510,17
478	50776,13	27509,96
484	50774,35	27516,98
482	50784,29	27552,16
488	50786,47	27551,55
487	50788,54	27556,28

Проект внесения изменений в проект планировки территории, совмещенного с проектом межевания территории

486	50791,76	27554,87
485	50788,14	27546,63
489	50787,02	27547,13
480	50785,50	27541,72
473	50796,76	27538,76
474	50801,54	27552,21
475	50782,50	27560,55
476	50768,98	27559,00
477	50752,85	27557,25
439	50752,19	27563,00
422	50749,65	27561,90
421	50745,48	27559,81
420	50740,38	27558,50
464	50748,39	27546,99
463	50760,95	27537,17
462	50776,38	27502,15

кадастровый номер:	11:20:0603005:904/чзү1	
Площадь (кв.м):		92,20
№ точки	X	Y
478	50776,13	27509,96
479	50776,72	27510,17
471	50775,22	27514,20
472	50783,61	27542,22
480	50785,50	27541,72
481	50788,14	27551,08
482	50784,29	27552,16
484	50774,35	27516,98
478	50776,13	27509,96

кадастровый номер:	11:20:0603005:1835/чзү2	
Площадь (кв.м):		23,59
№ точки	X	Y
485	50788,14	27546,63
486	50791,76	27554,87
487	50788,54	27556,28
488	50786,47	27551,55
481	50788,14	27551,08
489	50787,02	27547,13
485	50788,14	27546,63



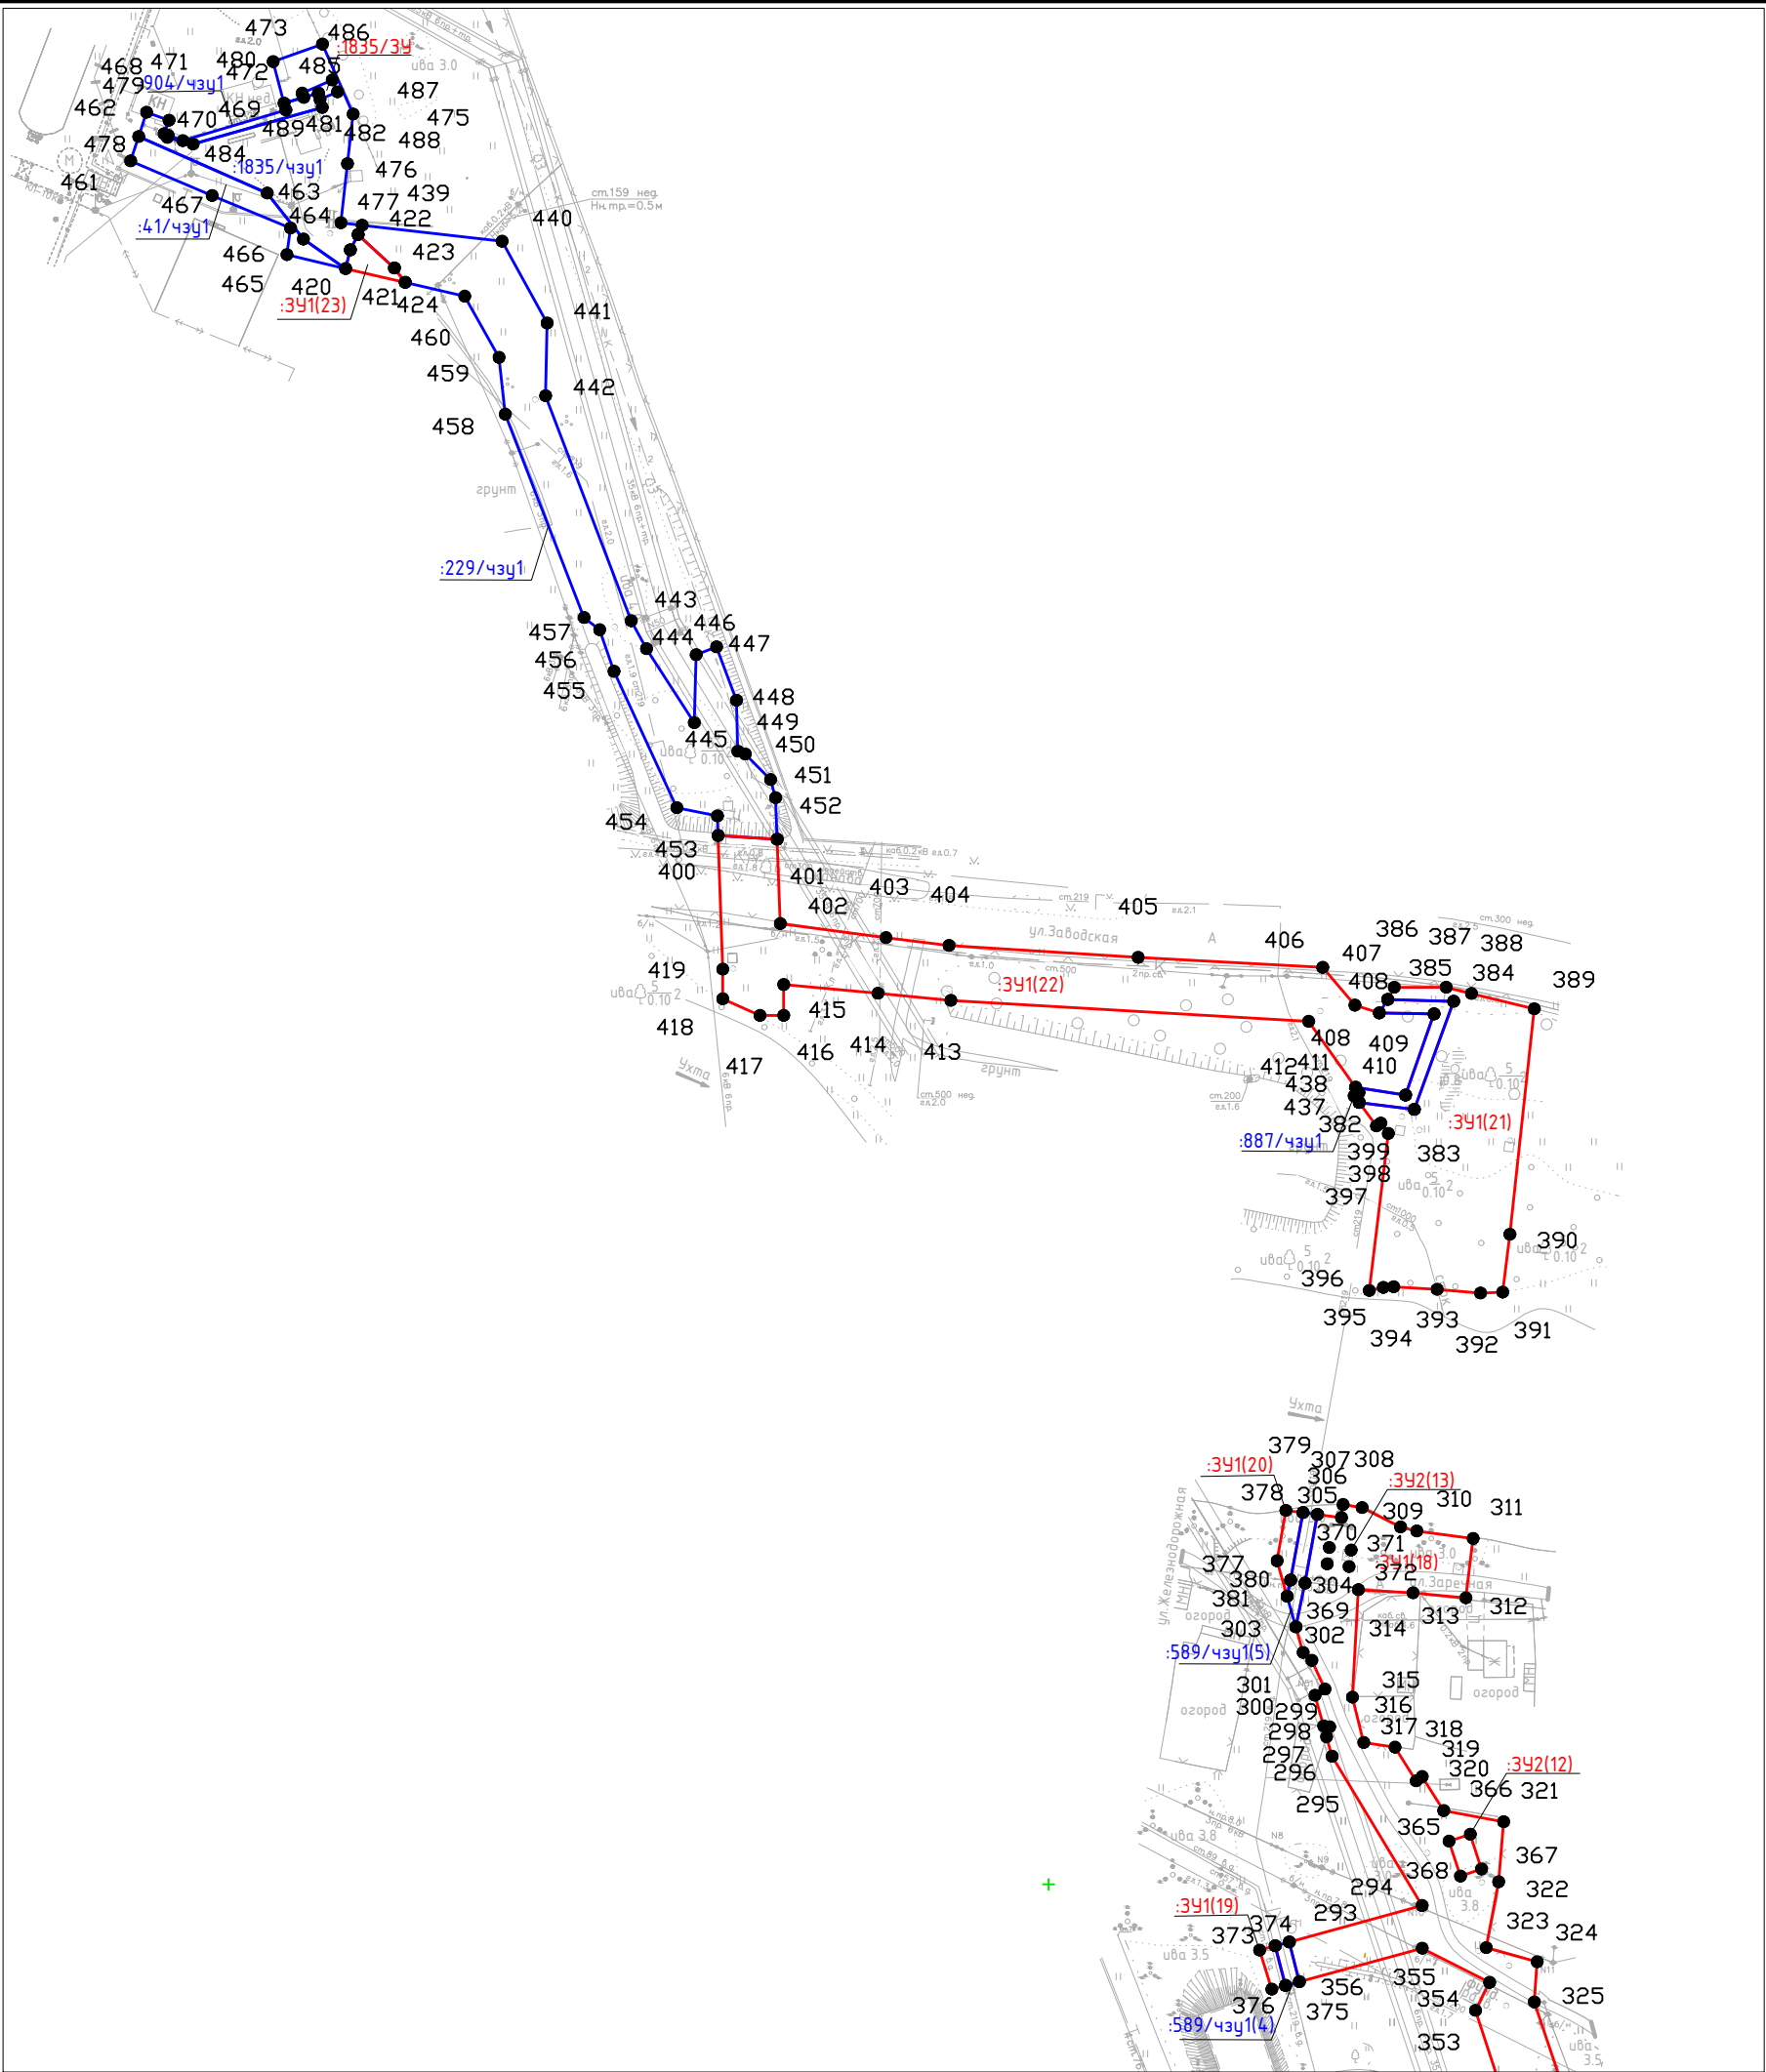


Схема расположения листов

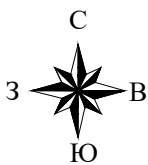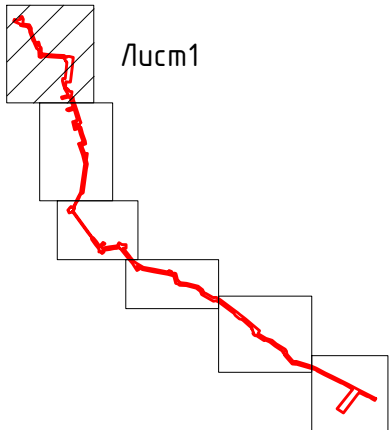




Условные обозначения:

- граница и условный номер образуемых земельных участков
- граница и условный номер образуемых частей земельных участков
- 152 - обозначение и номер характерных точек образуемых земельных участков и частей земельных участков


Примечание:

1. Установление красных линий проектом не предусмотрено

						№01БП от 12.01.2021 г.			
						Газопровод высокого давления от ГРС Крутянская до ГРП "Блок-пост" в МОГО Ухта Республики Коми (2 этап)			
Изм.	Кол.уч	Лист	№ док.	Подпись	Дата	Проект внесения изменений в проект планировки территории, совмещенного с проектом межевания территории Основная часть	Стадия	Лист	Листов
Директор	Костюкевич Е.Ю.						ПМ	1	5
Разработал	Костюкевич С.								
Н. контроль						Чертеж межевания территории М 1:2000	ООО "Межа Плюс"		

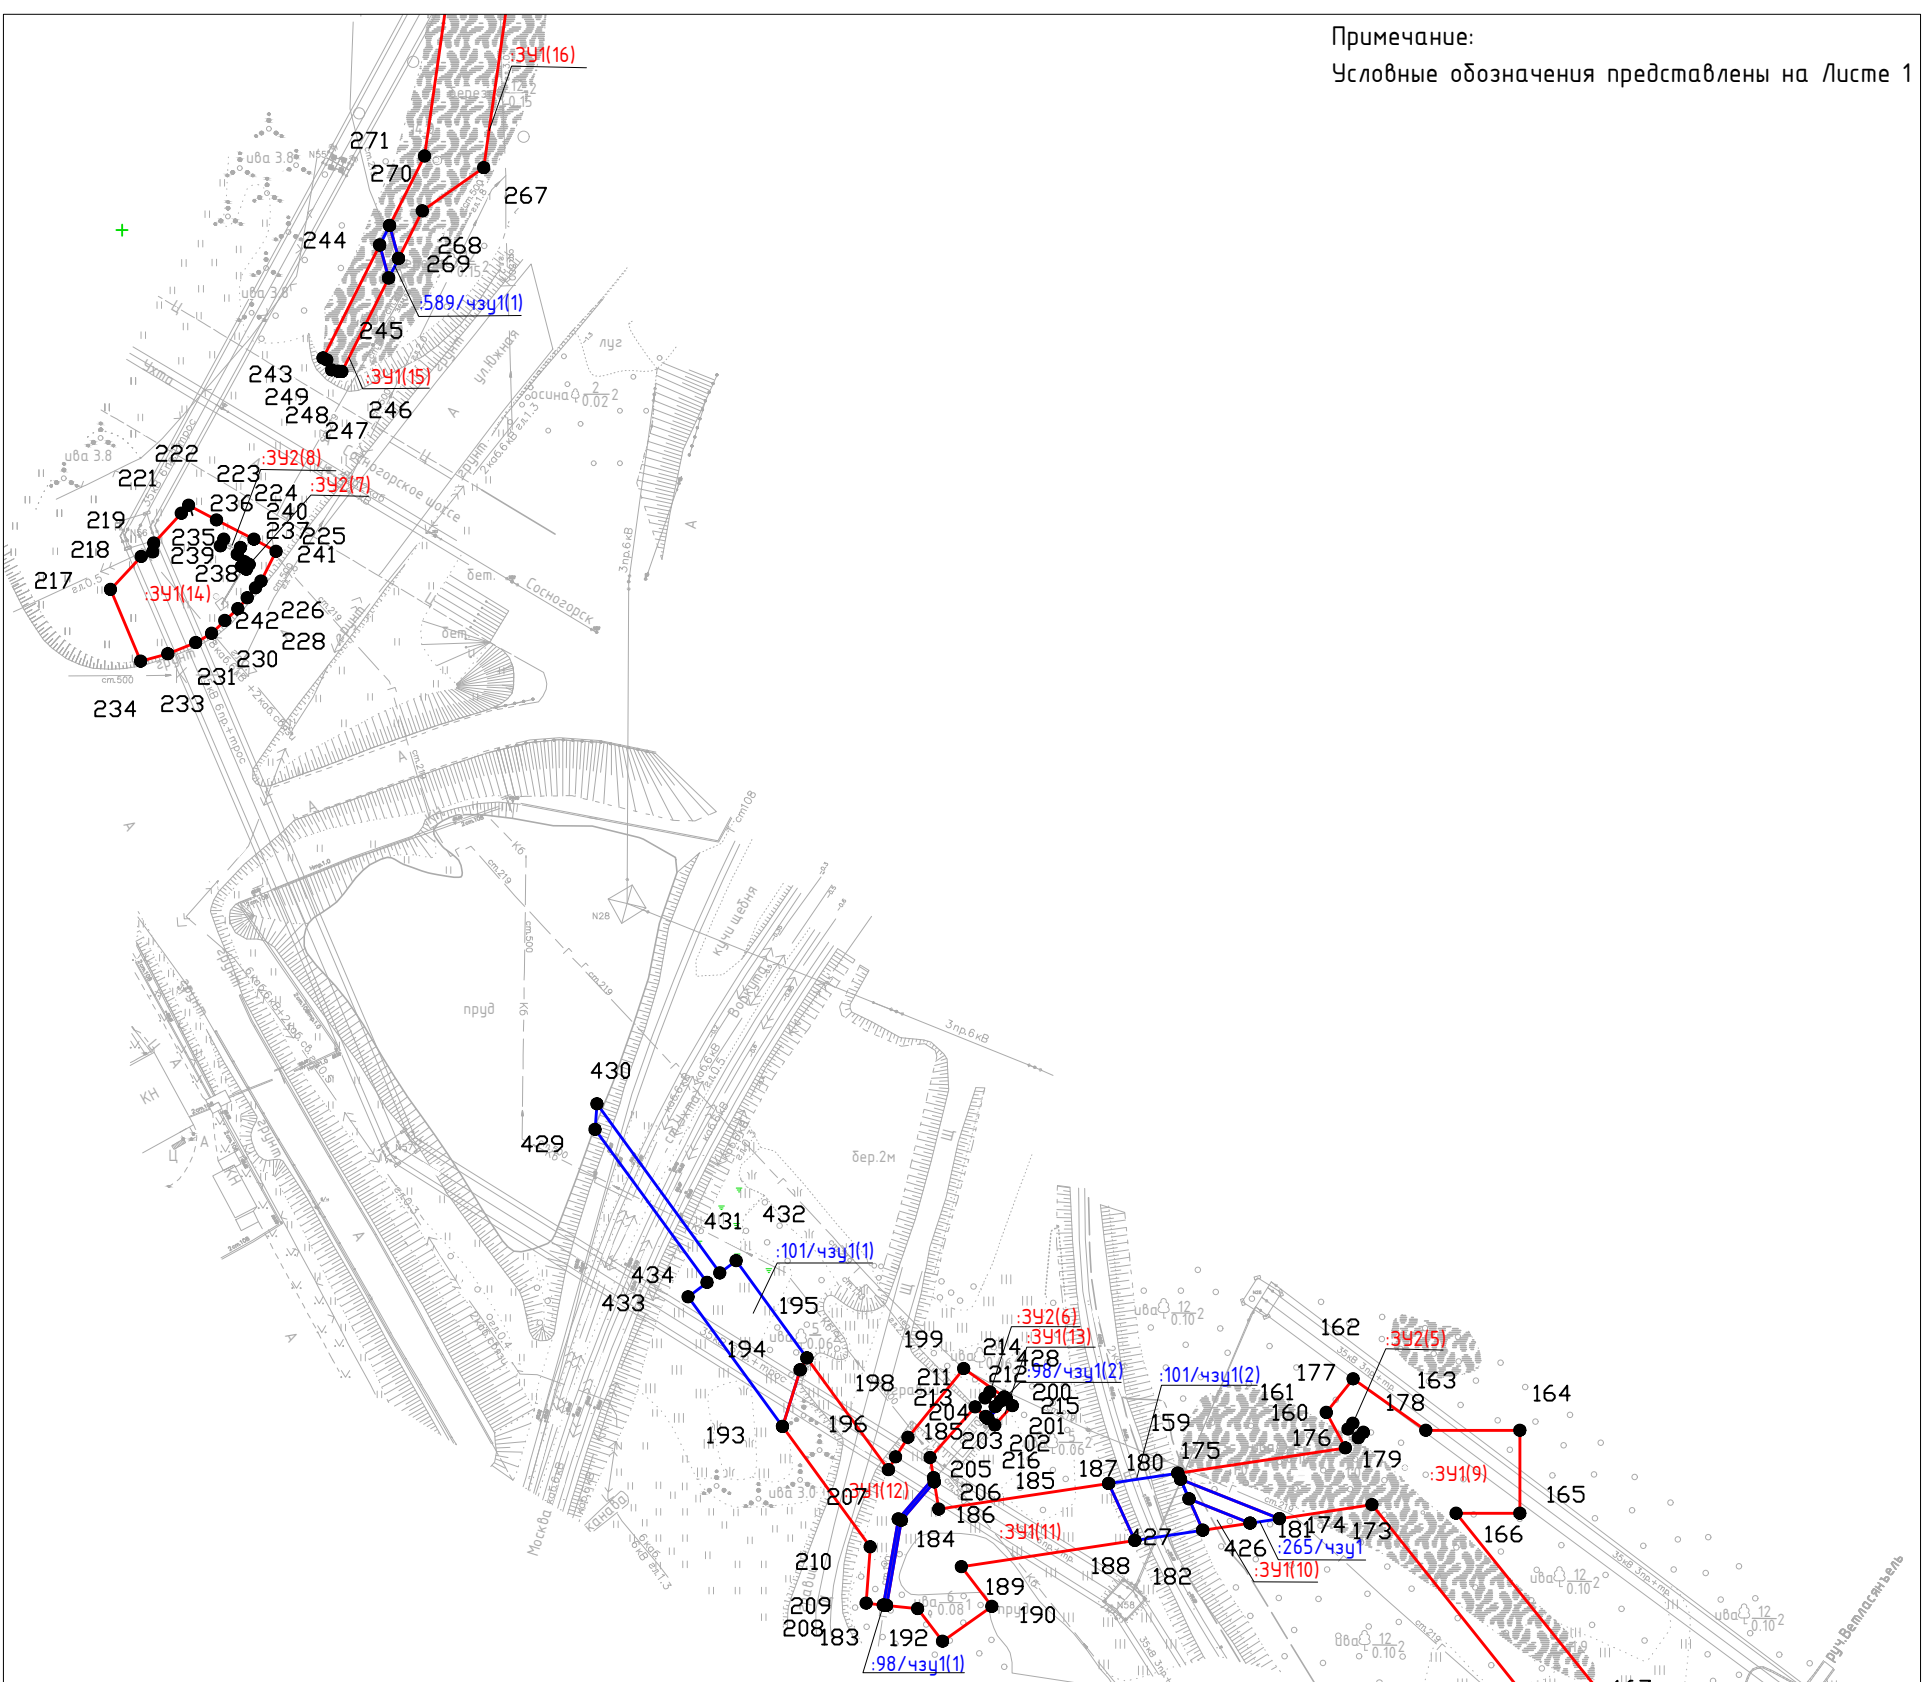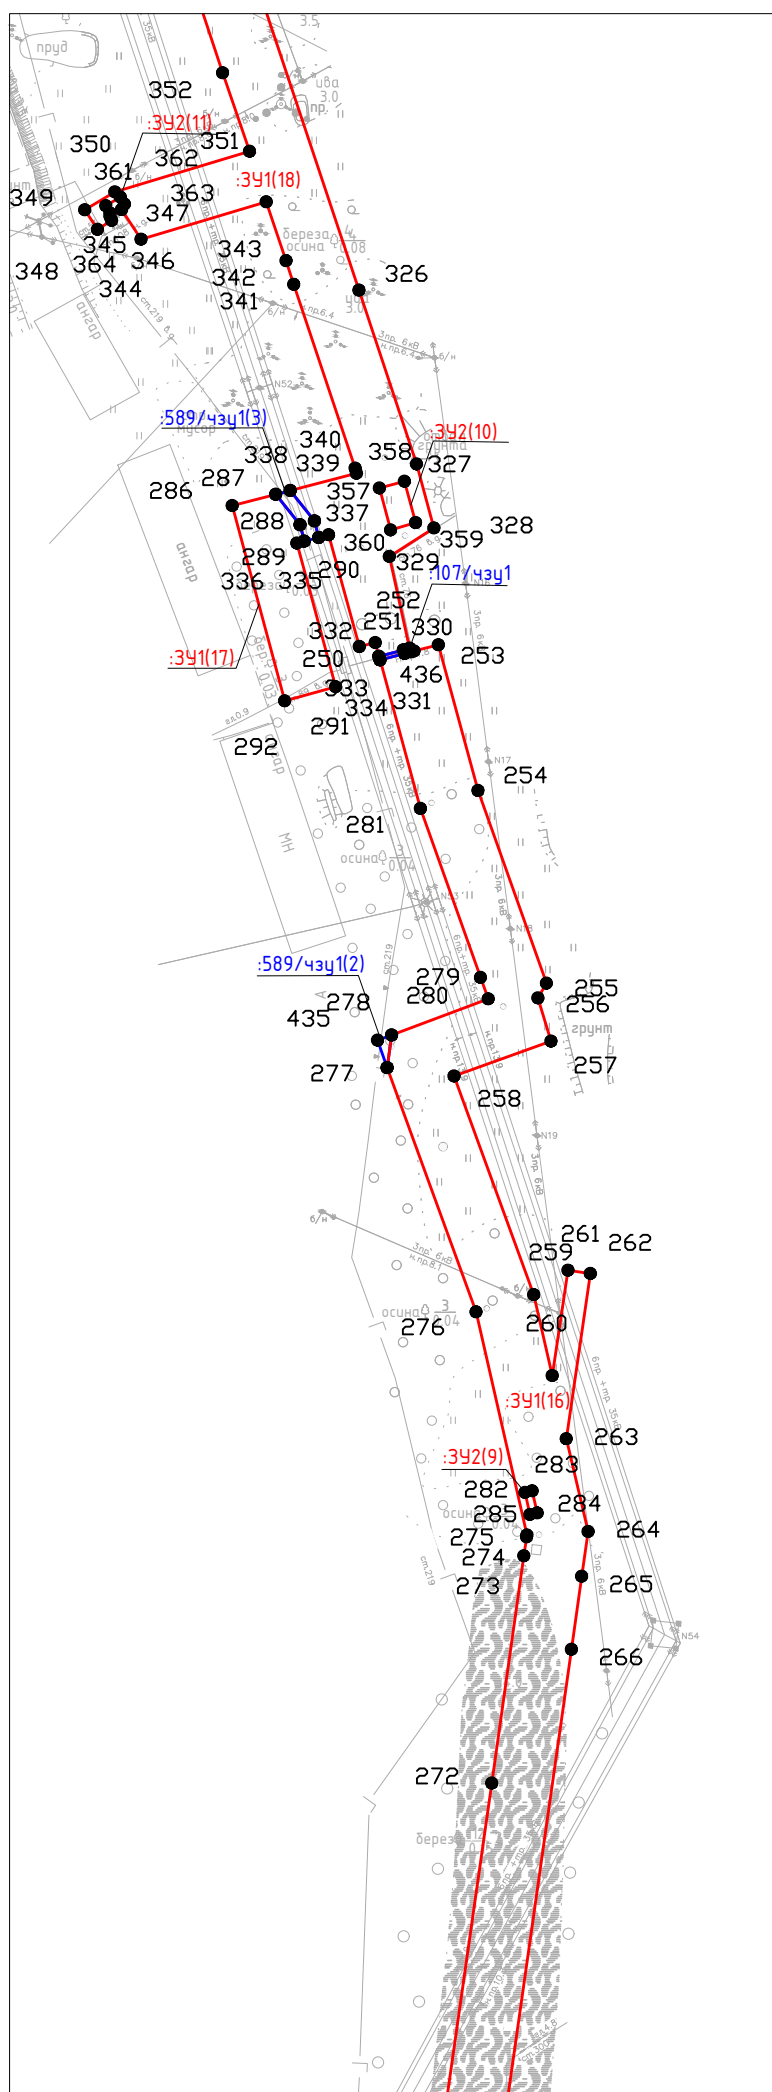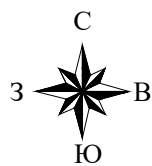

Примечание:
Условные обозначения представлены на Листе 1

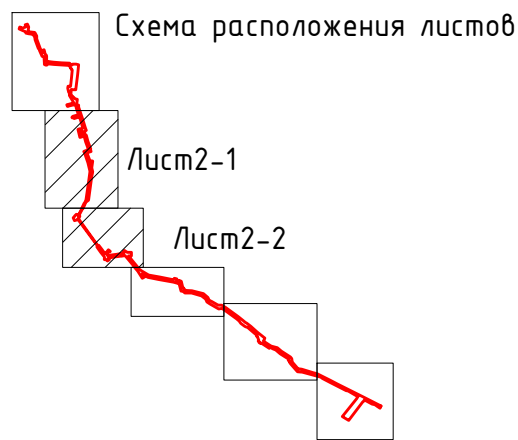

						№01БП от 12.01.2021 г.			
						Газопровод высокого давления от ГРС Крутянская до ГРП "Блок-пост" в МОГО Ухта Республики Коми (2 этап)			
Изм.	Кол.уч	Лист	N док.	Подпись	Дата	Проект внесения изменений в проект планировки территории, совмещенного с проектом межевания территории Основная часть	Стадия	Лист	Листов
Директор	Костюкевич Е.Ю.						ПМ	2	5
Разработал	Костюкевич С.								
Н. контроль									
						Чертеж межевания территории М 1:2000	ООО "Межа Плюс"		





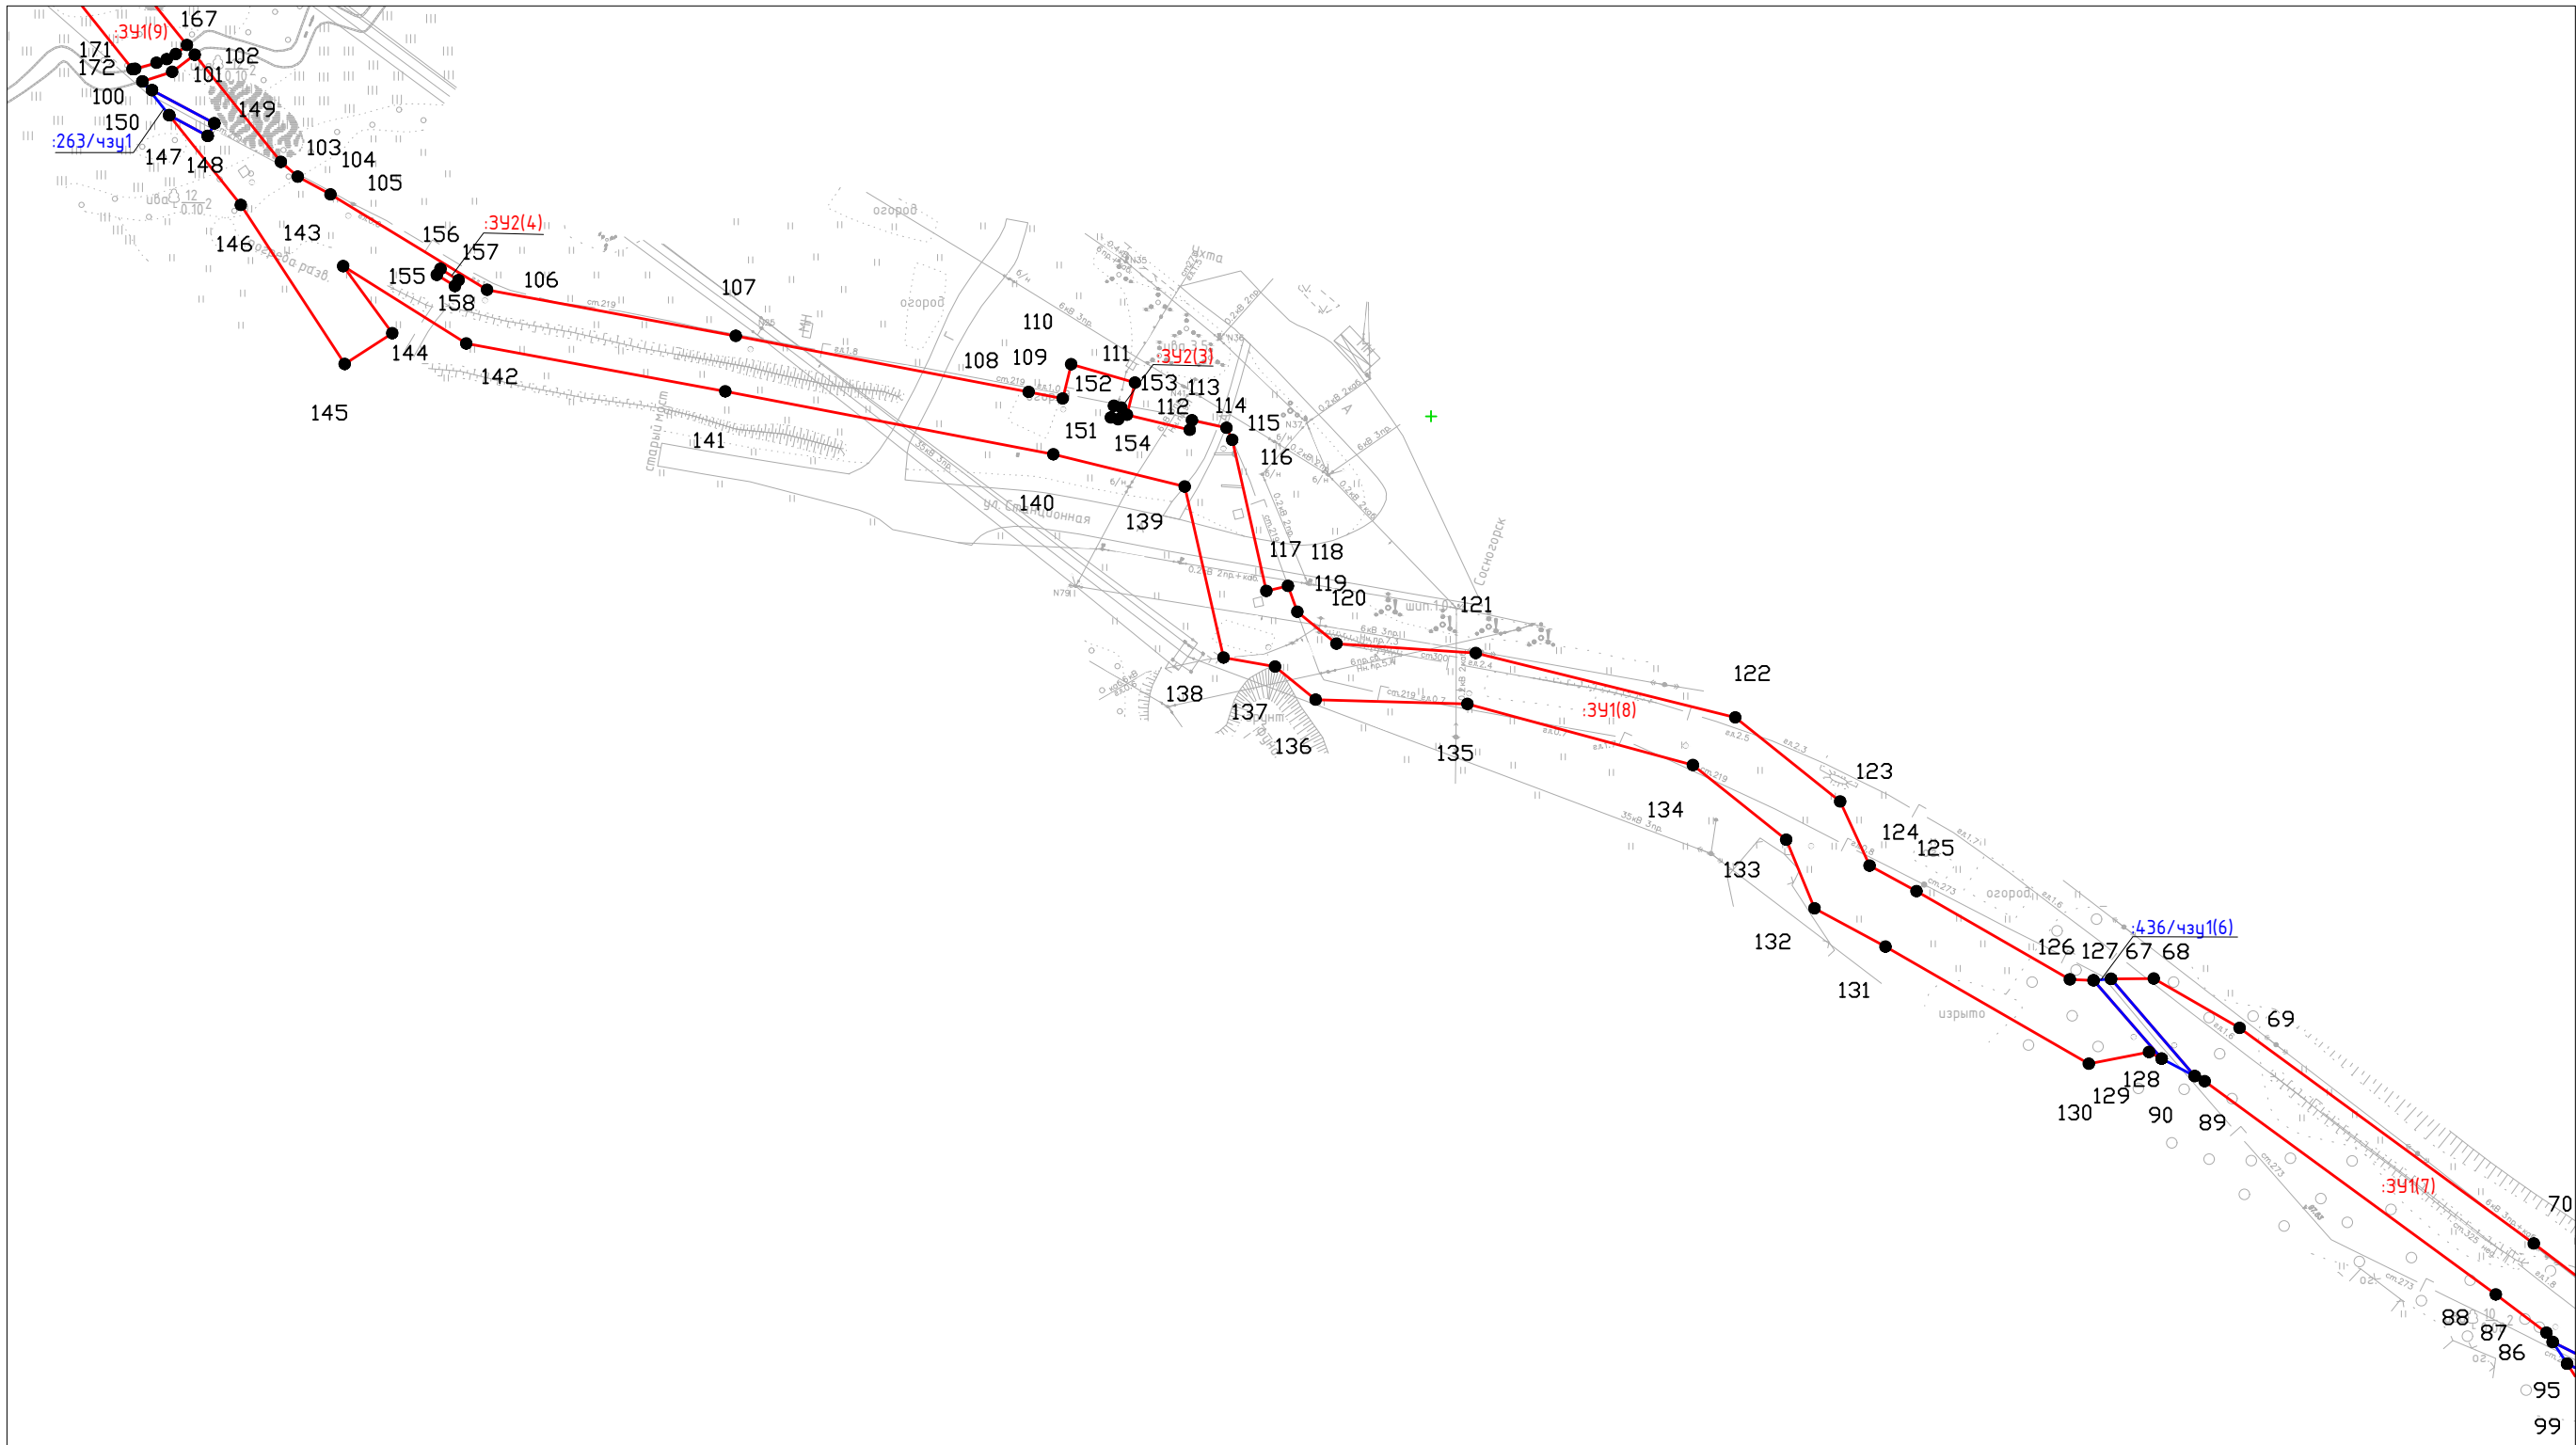


Схема расположения листов

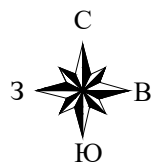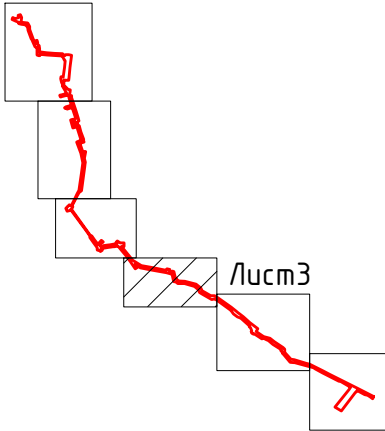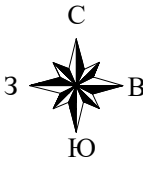



Примечание:
Условные обозначения представлены на Листе 1

						№01БП от 12.01.2021 г.			
						Газопровод высокого давления от ГРС Крутянская до ГРП "Блок-пост" в МОГО Ухта Республики Коми (2 этап)			
Изм.	Кол.уч	Лист	N док.	Подпись	Дата	Проект внесения изменений в проект планировки территории, совмещенного с проектом межевания территории Основная часть	Стадия	Лист	Листов
Директор	Костюкевич Е.Ю.						ПМ	3	5
Разработал	Костюкевич С.								
Н. контроль									
						Чертеж межевания территории М 1:2000		ООО "Межа Плюс"	

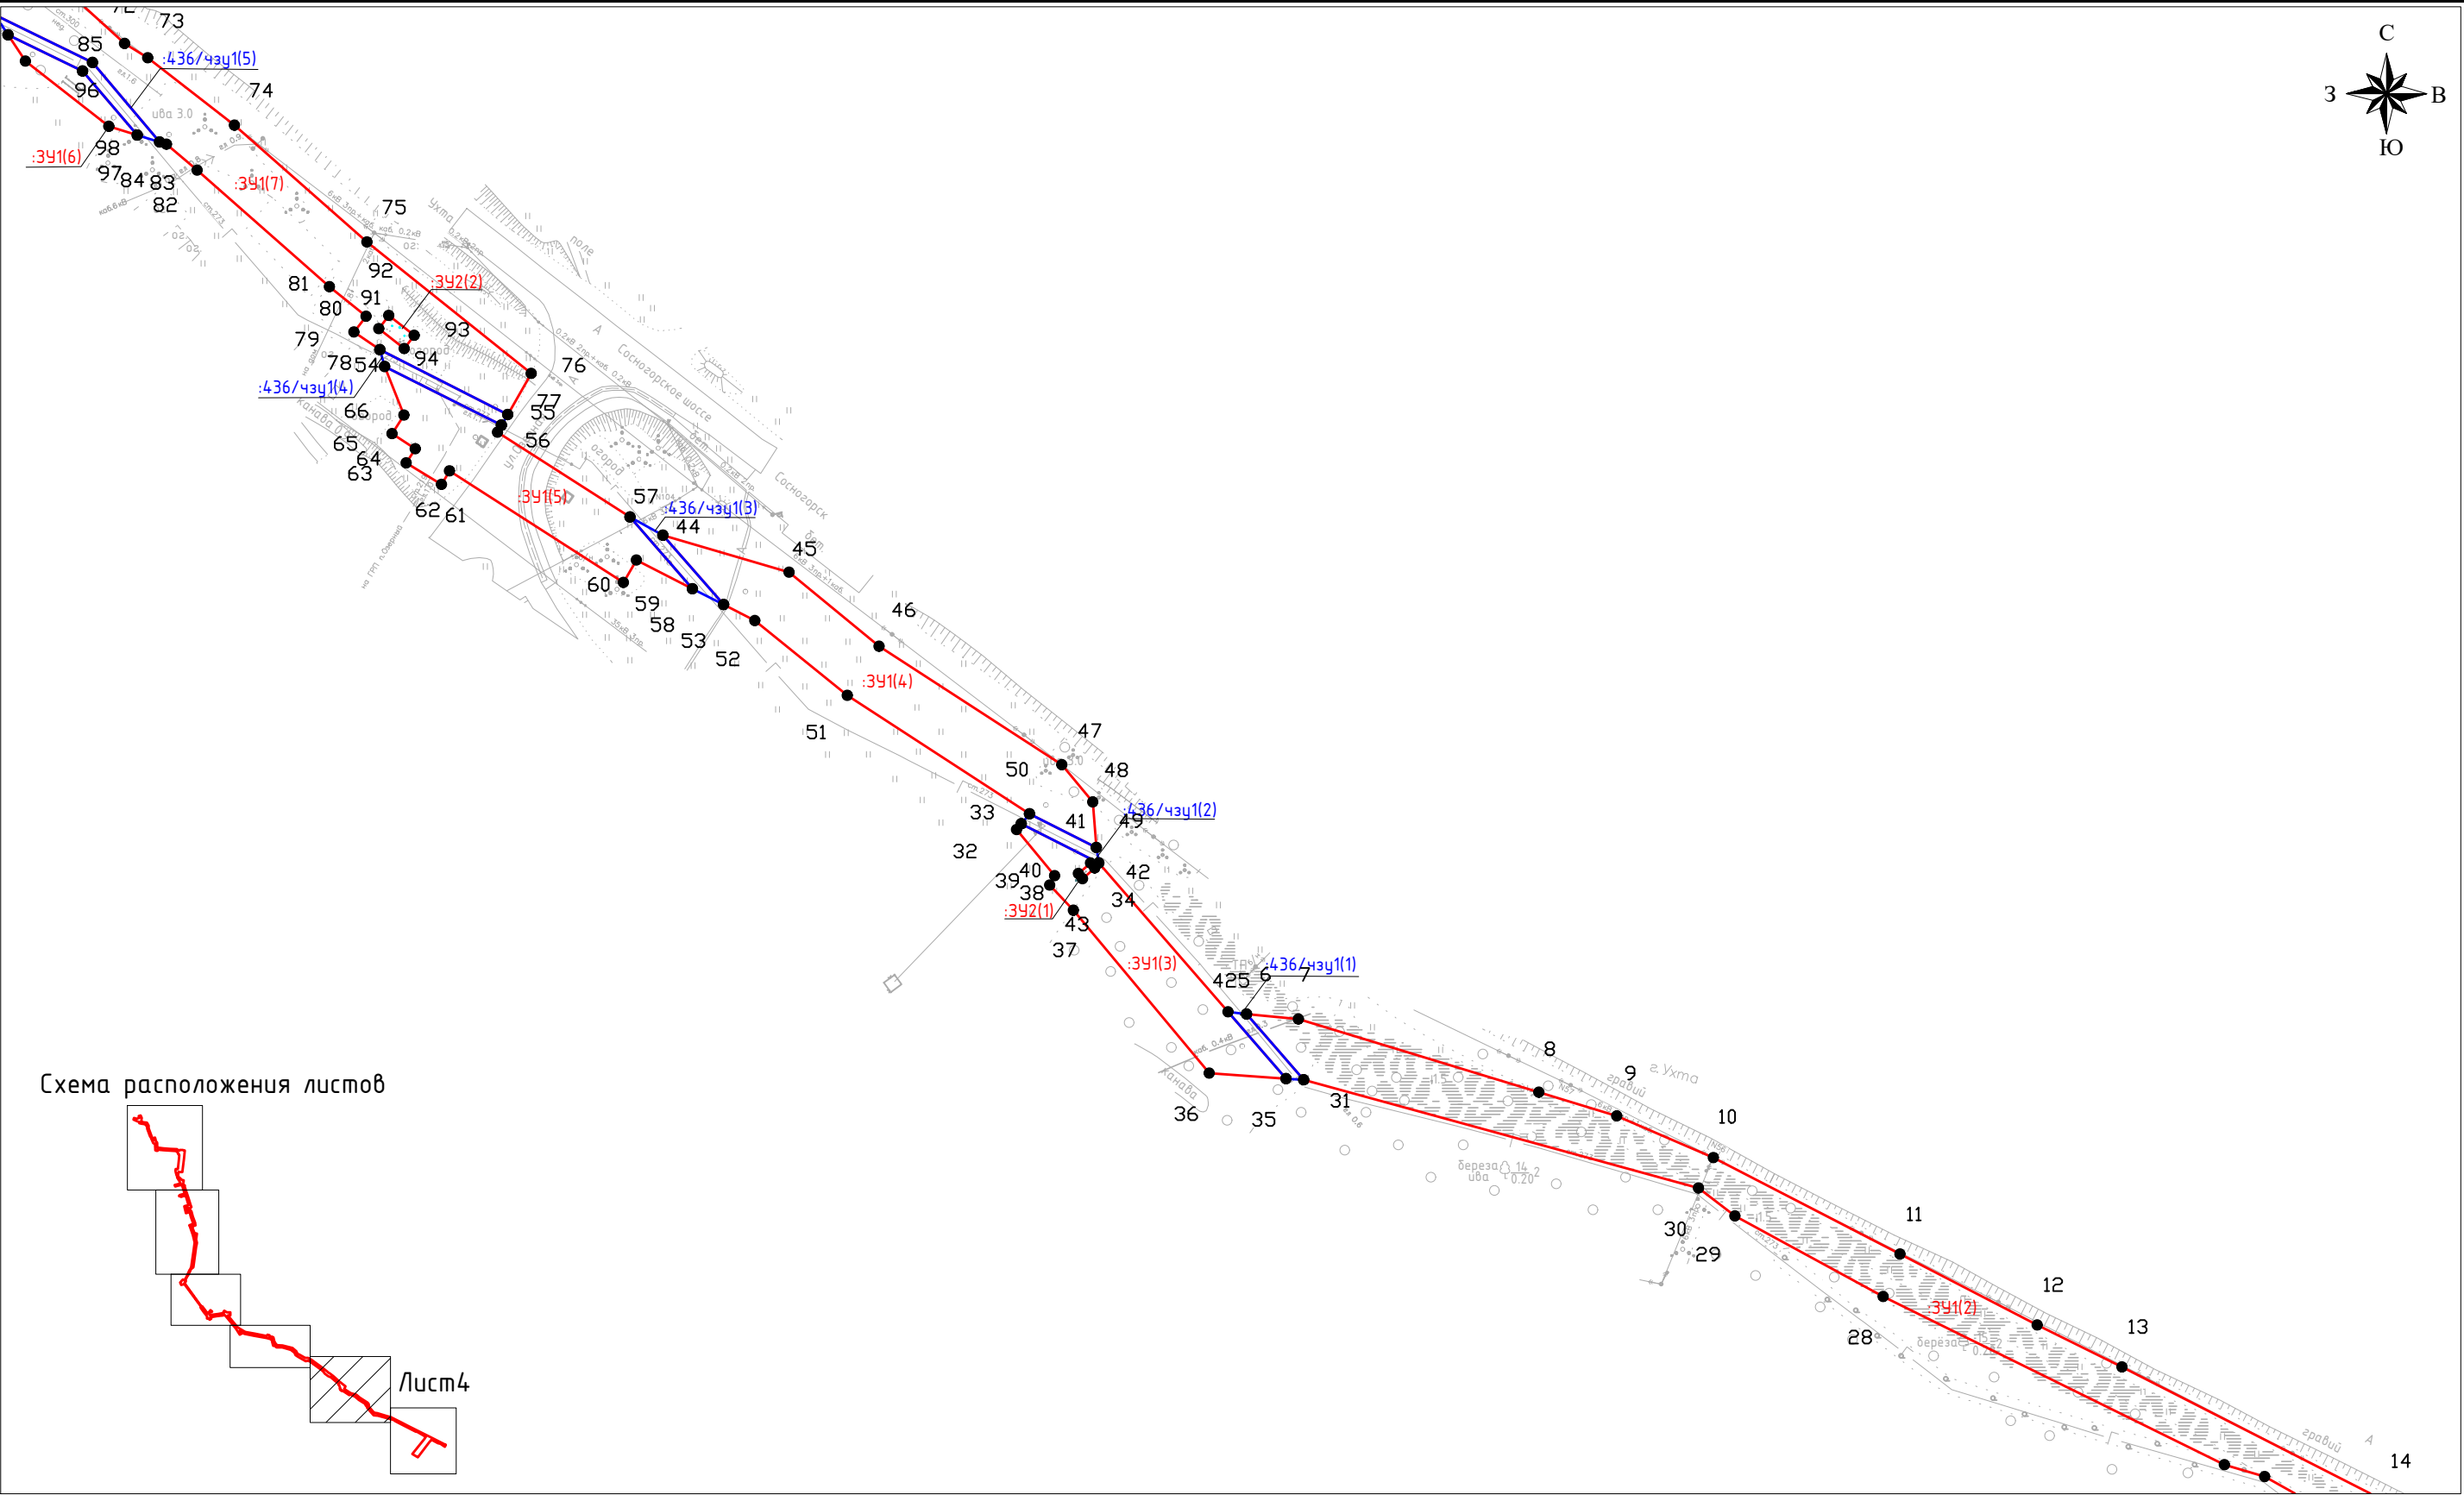

Примечание:
Условные обозначения представлены на Листе 1


						№01БП от 12.01.2021 г.			
						Газопровод высокого давления от ГРС Крутянская до ГРП "Блок-пост" в МОГО Ухта Республики Коми (2 этап)			
Изм.	Кол.уч	Лист	N док.	Подпись	Дата	Проект внесения изменений в проект планировки территории, совмещенного с проектом межевания территории Основная часть	Стадия	Лист	Листов
Директор		Костюкевич Е.Ю.					ПМ	4	5
Разработал		Костюкевич С.							
Н. контроль						Чертеж межевания территории М 1:2000	ООО "Межа Плюс"		

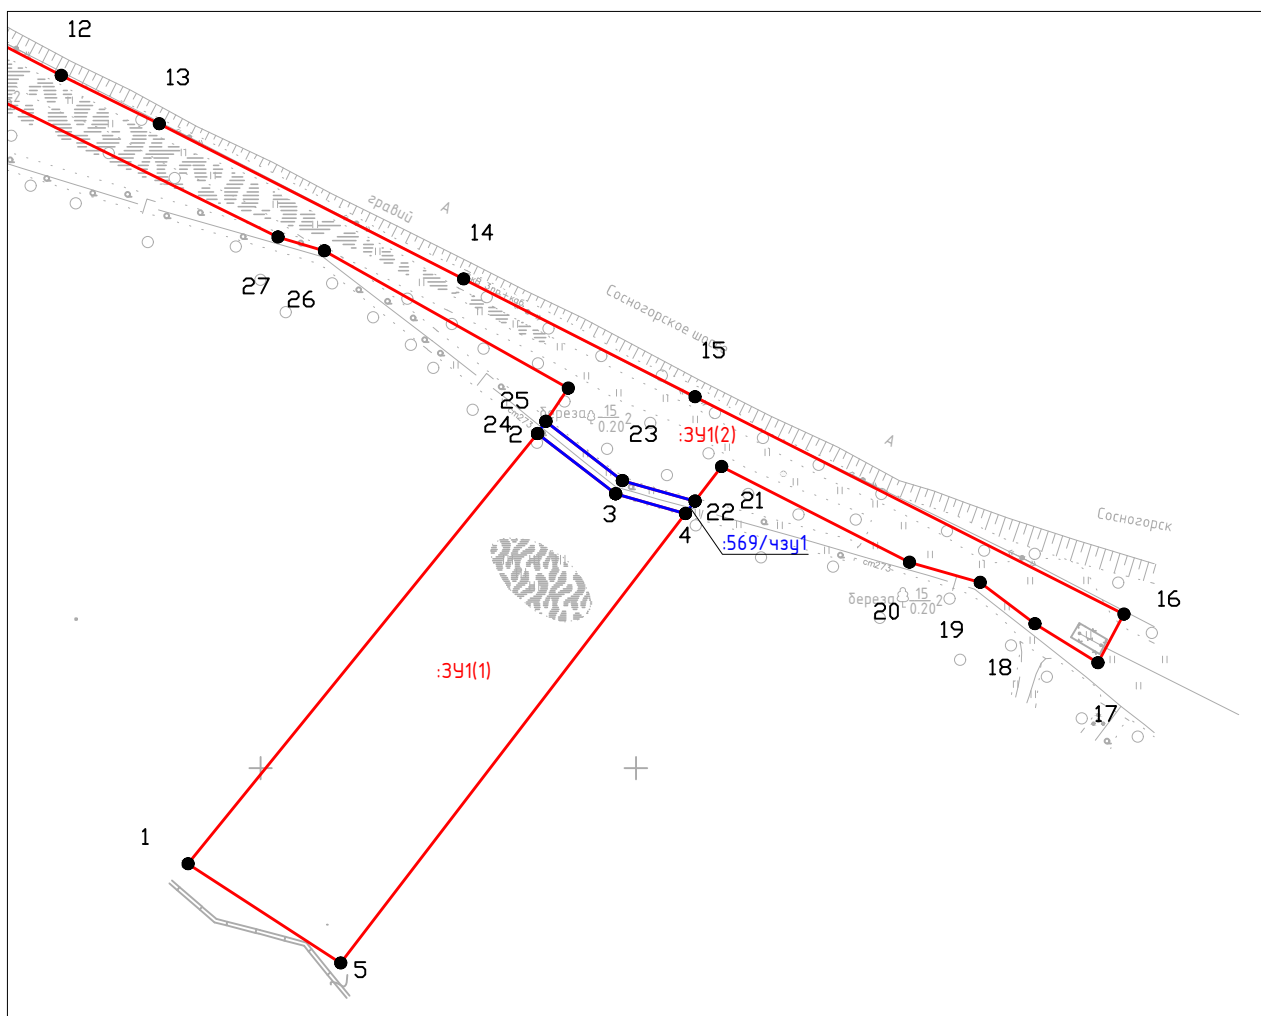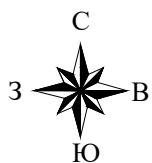



Примечание:

Условные обозначения представлены на Листе 1

Схема расположения листов

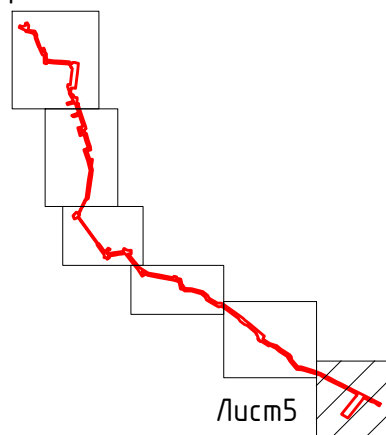


						№01БП от 12.01.2021 г.			
						Газопровод высокого давления от ГРС Крутянская до ГРП "Блок-пост" в МОГО Ухта Республики Коми (2 этап)			
Изм.	Кол.уч	Лист	№ док.	Подпись	Дата	Проект внесения изменений в проект планировки территории, совмещенного с проектом межевания территории Основная часть	Стадия	Лист	Листов
Директор		Костюкевич Е.Ю.					ПМ	5	5
Разработал		Костюкевич С.							
Н. контроль									
						Чертеж межевания территории М 1:2000	ООО "Межа Плюс"		

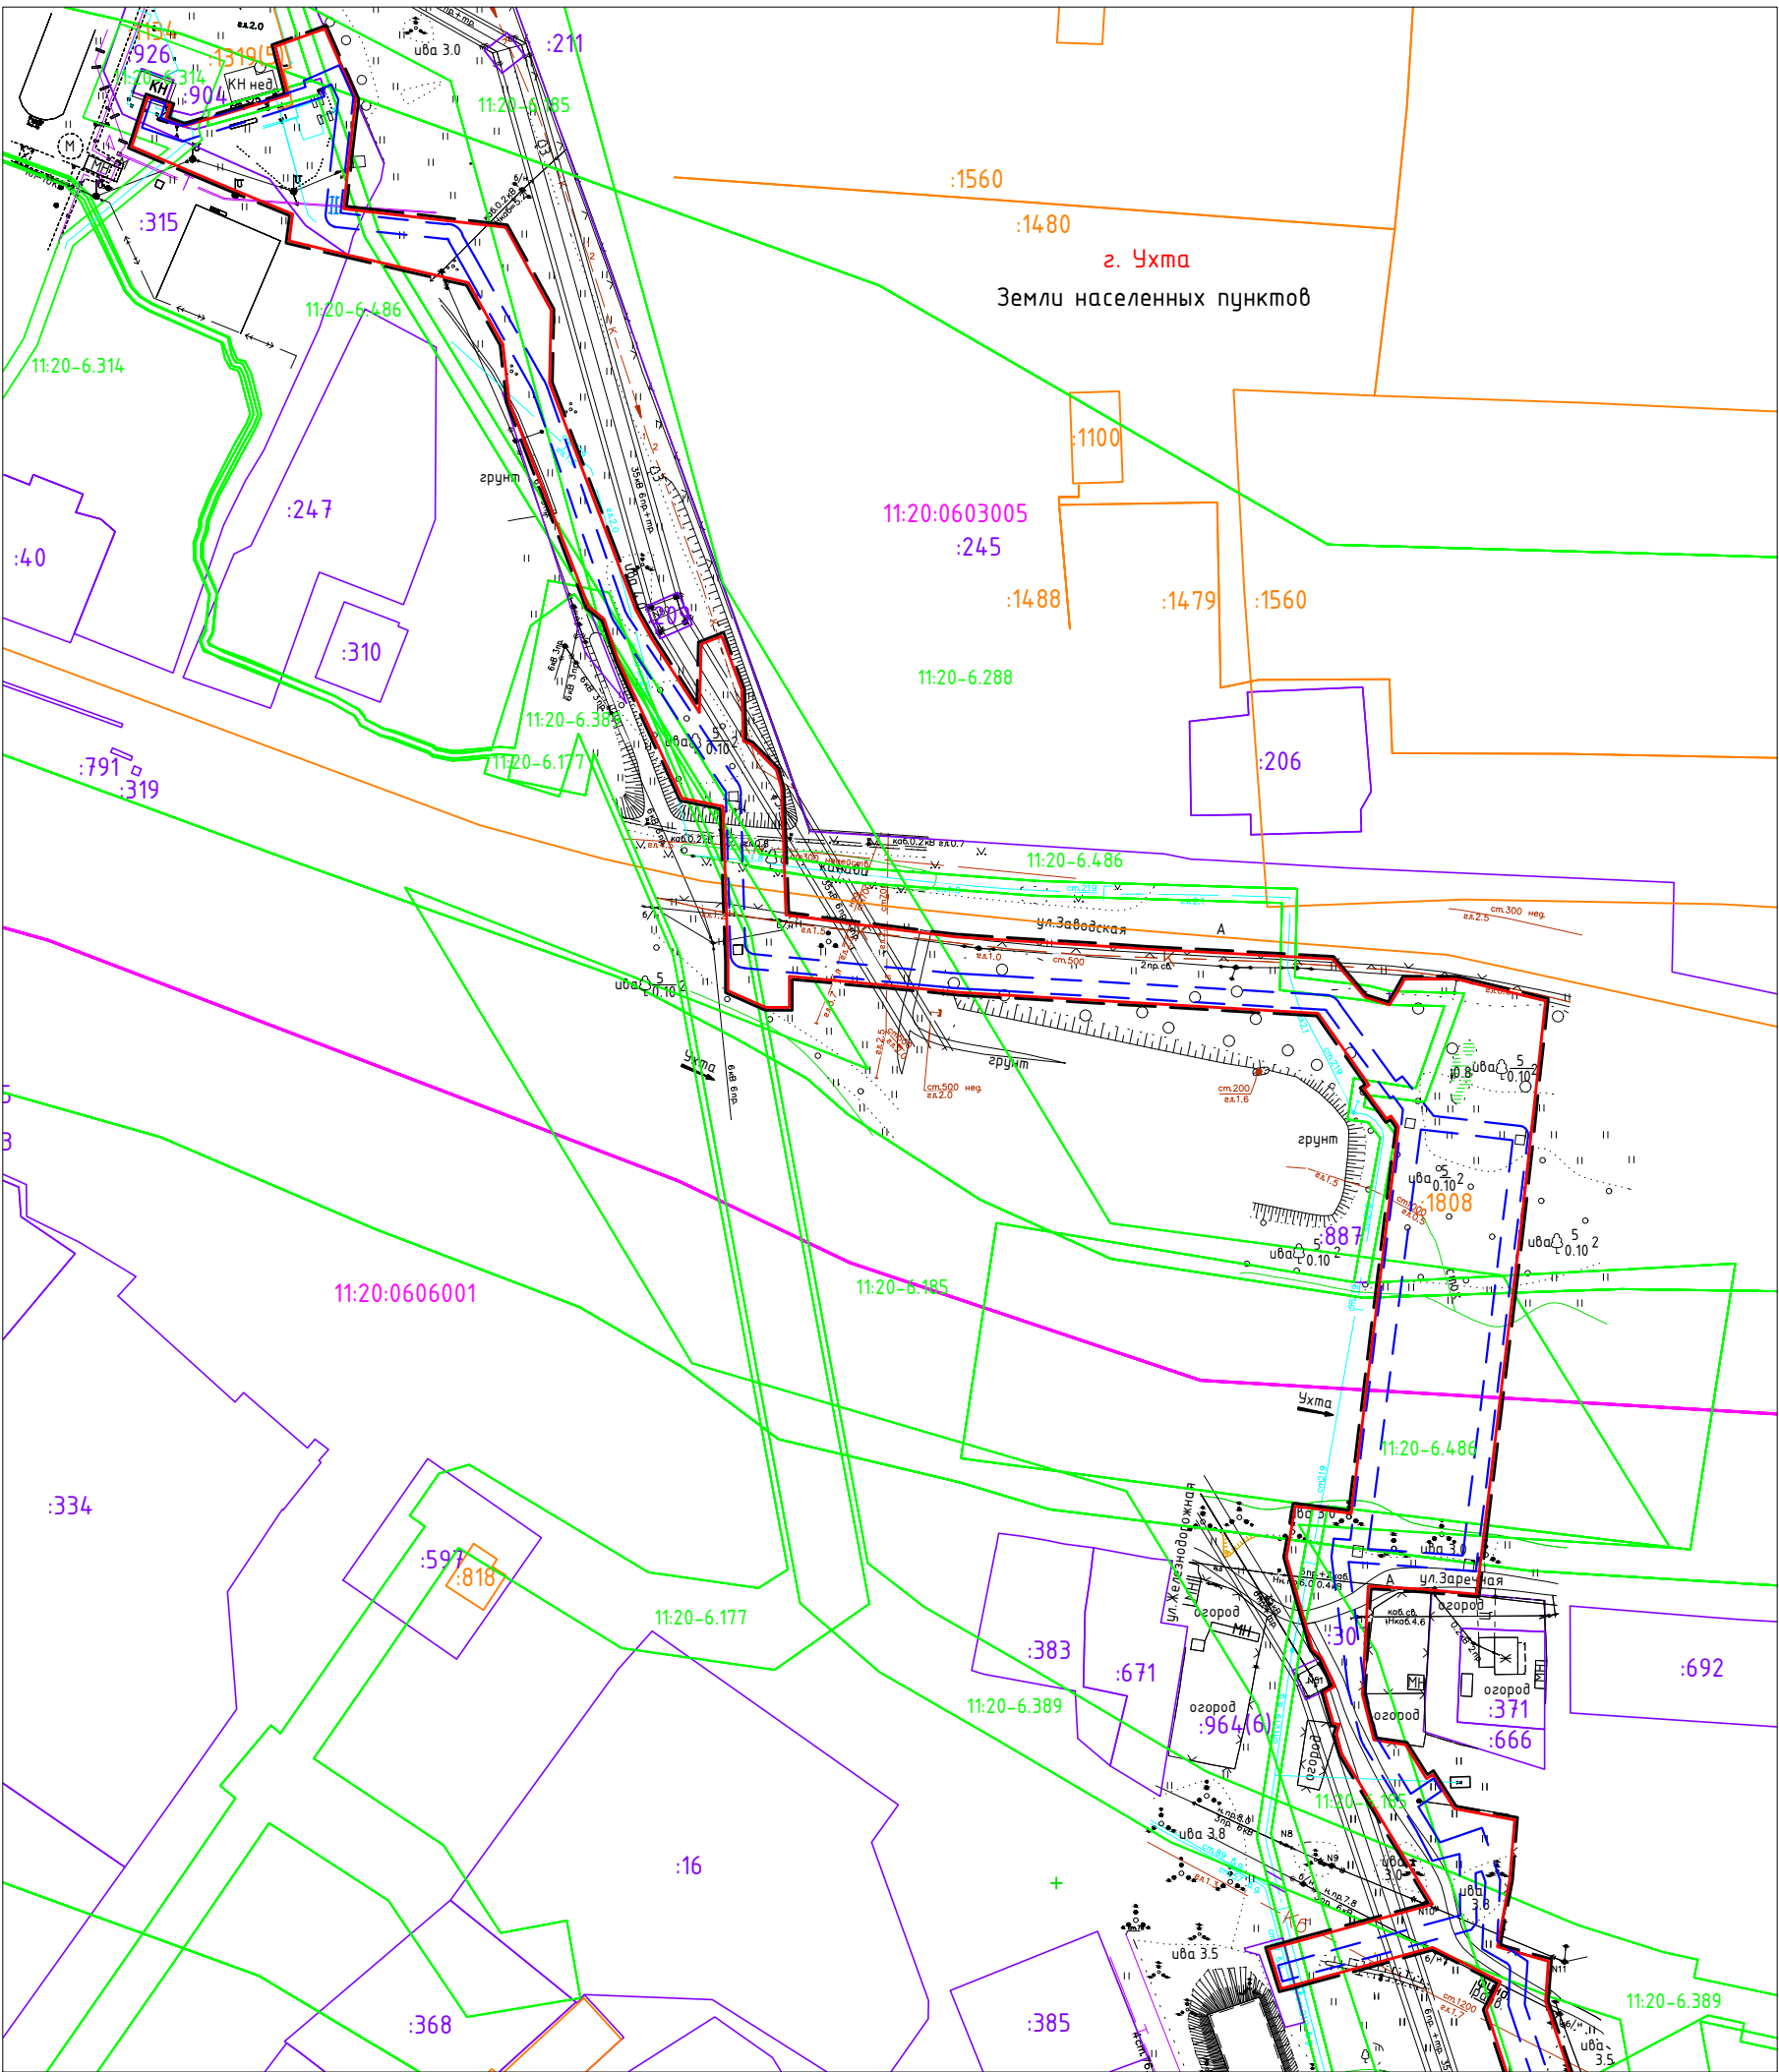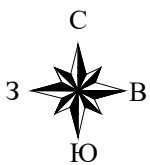

Условные обозначения:

Схема расположения листов


- граница территории, в отношении которой осуществляется подготовка проекта планировки
- граница зоны планируемого размещения линейного объекта
- граница охранной зоны проектируемого газопровода
- граница и номер кадастрового квартала
- граница и номер существующих земельных участков, учтенных в ЕГРН
- граница и номер существующих зон с особыми условиями использования территории, учтенных в ЕГРН

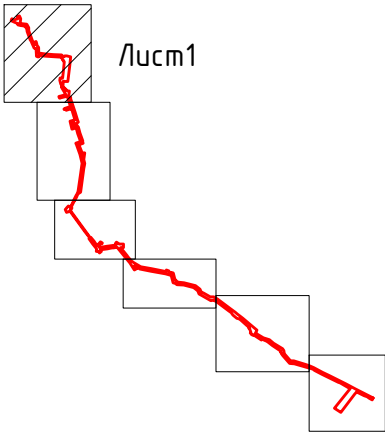

Примечание:


- Границы территории, в отношении которой осуществляется подготовка ППТ, совпадает с границей зоны размещения объекта;
- Утвержденные зоны действия публичных сервитутов в границах зоны планируемого размещения линейных объектов отсутствуют;
- Границы особо охраняемых природных территорий, границы лесничеств отсутствуют;
- Границы территорий объектов культурного наследия отсутствуют.

						№01БП от 12.01.2021 г.			
						Газопровод высокого давления от ГРС Крутянская до ГРП "Блок-пост" в МОГО Ухта Республики Коми (2 этап)			
Изм.	Кол.уч	Лист	№ док.	Подпись	Дата	Проект внесения изменений в проект планировки территории, совмещенного с проектом межевания территории Материалы по обоснованию	Стадия	Лист	Листов
Директор	Костюкевич Е.Ю.						ПП	1	5
Разработал	Костюкевич С.								
Н. контроль						Чертеж обоснования М 1:2000	ООО "Межа Плюс"		

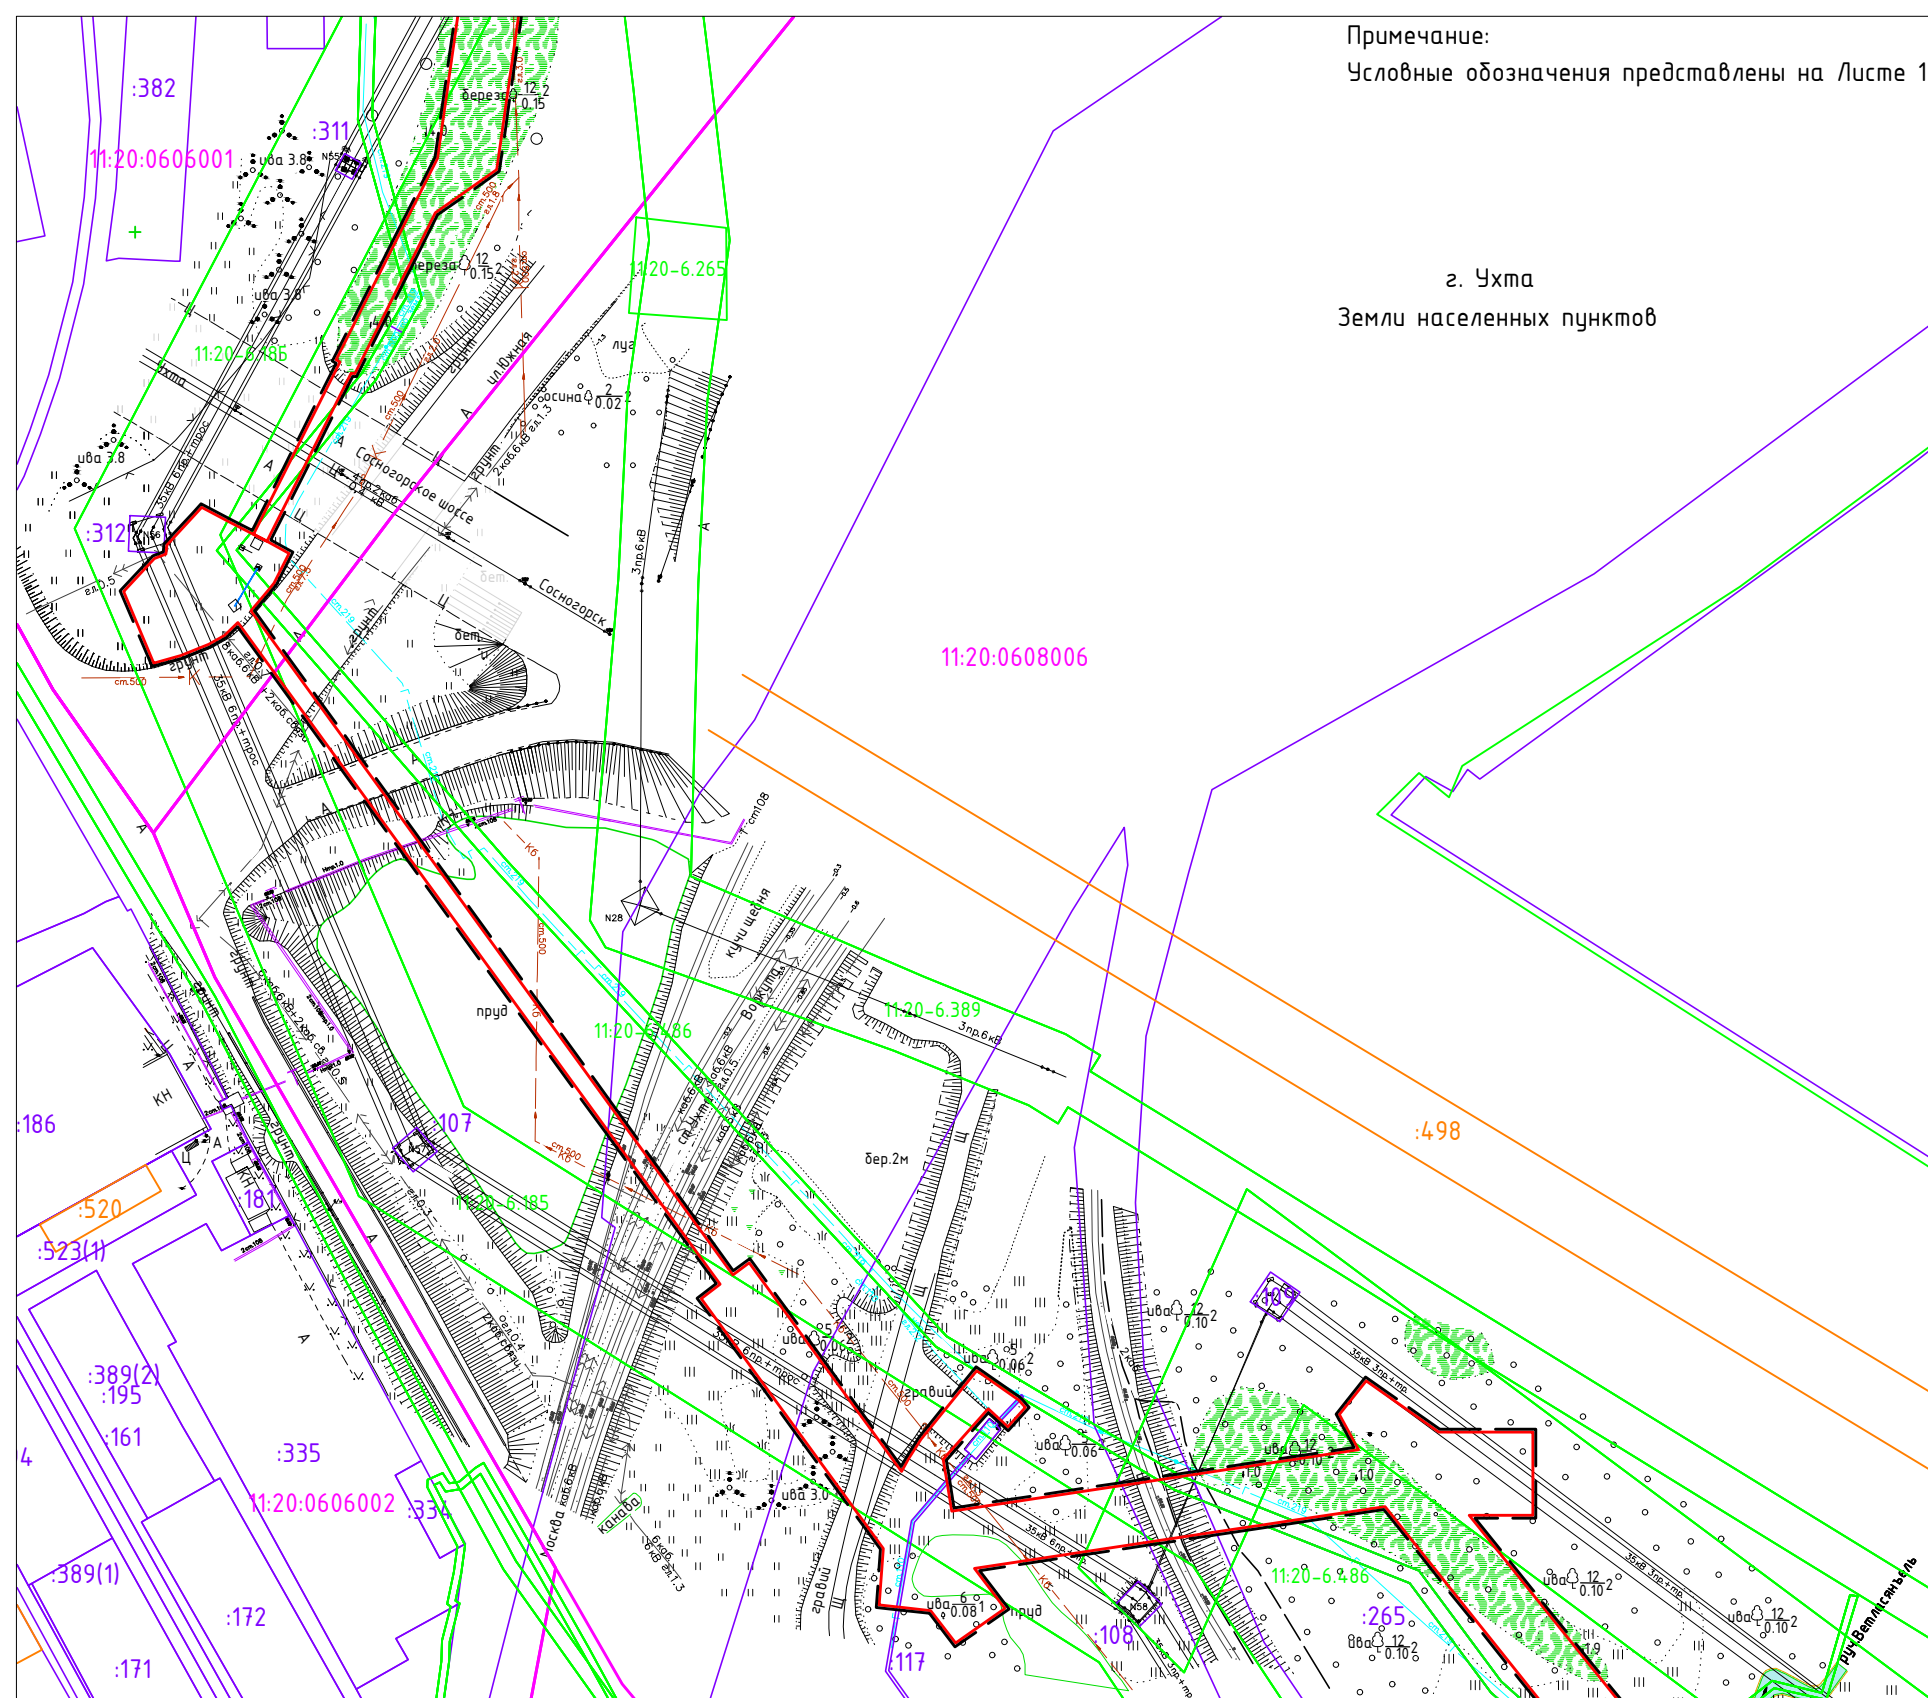


г. Ухта
Земли населенных пунктов

						№01БП от 12.01.2021 г.			
						Газопровод высокого давления от ГРС Крутянская до ГРП "Блок-пост" в МОГО Ухта Республики Коми (2 этап)			
Изм.	Кол.уч	Лист	N док.	Подпись	Дата				
Директор		Костякевич Е.Ю.				Проект внесения изменений в проект планировки территории, совмещенного с проектом межевания территории Материалы по обоснованию	Стадия	Лист	Листов
							ПП	2	5
Разработал		Костякевич С.							
Н. контроль						Чертеж обоснования М 1:2000	ООО "Межа Плюс"		

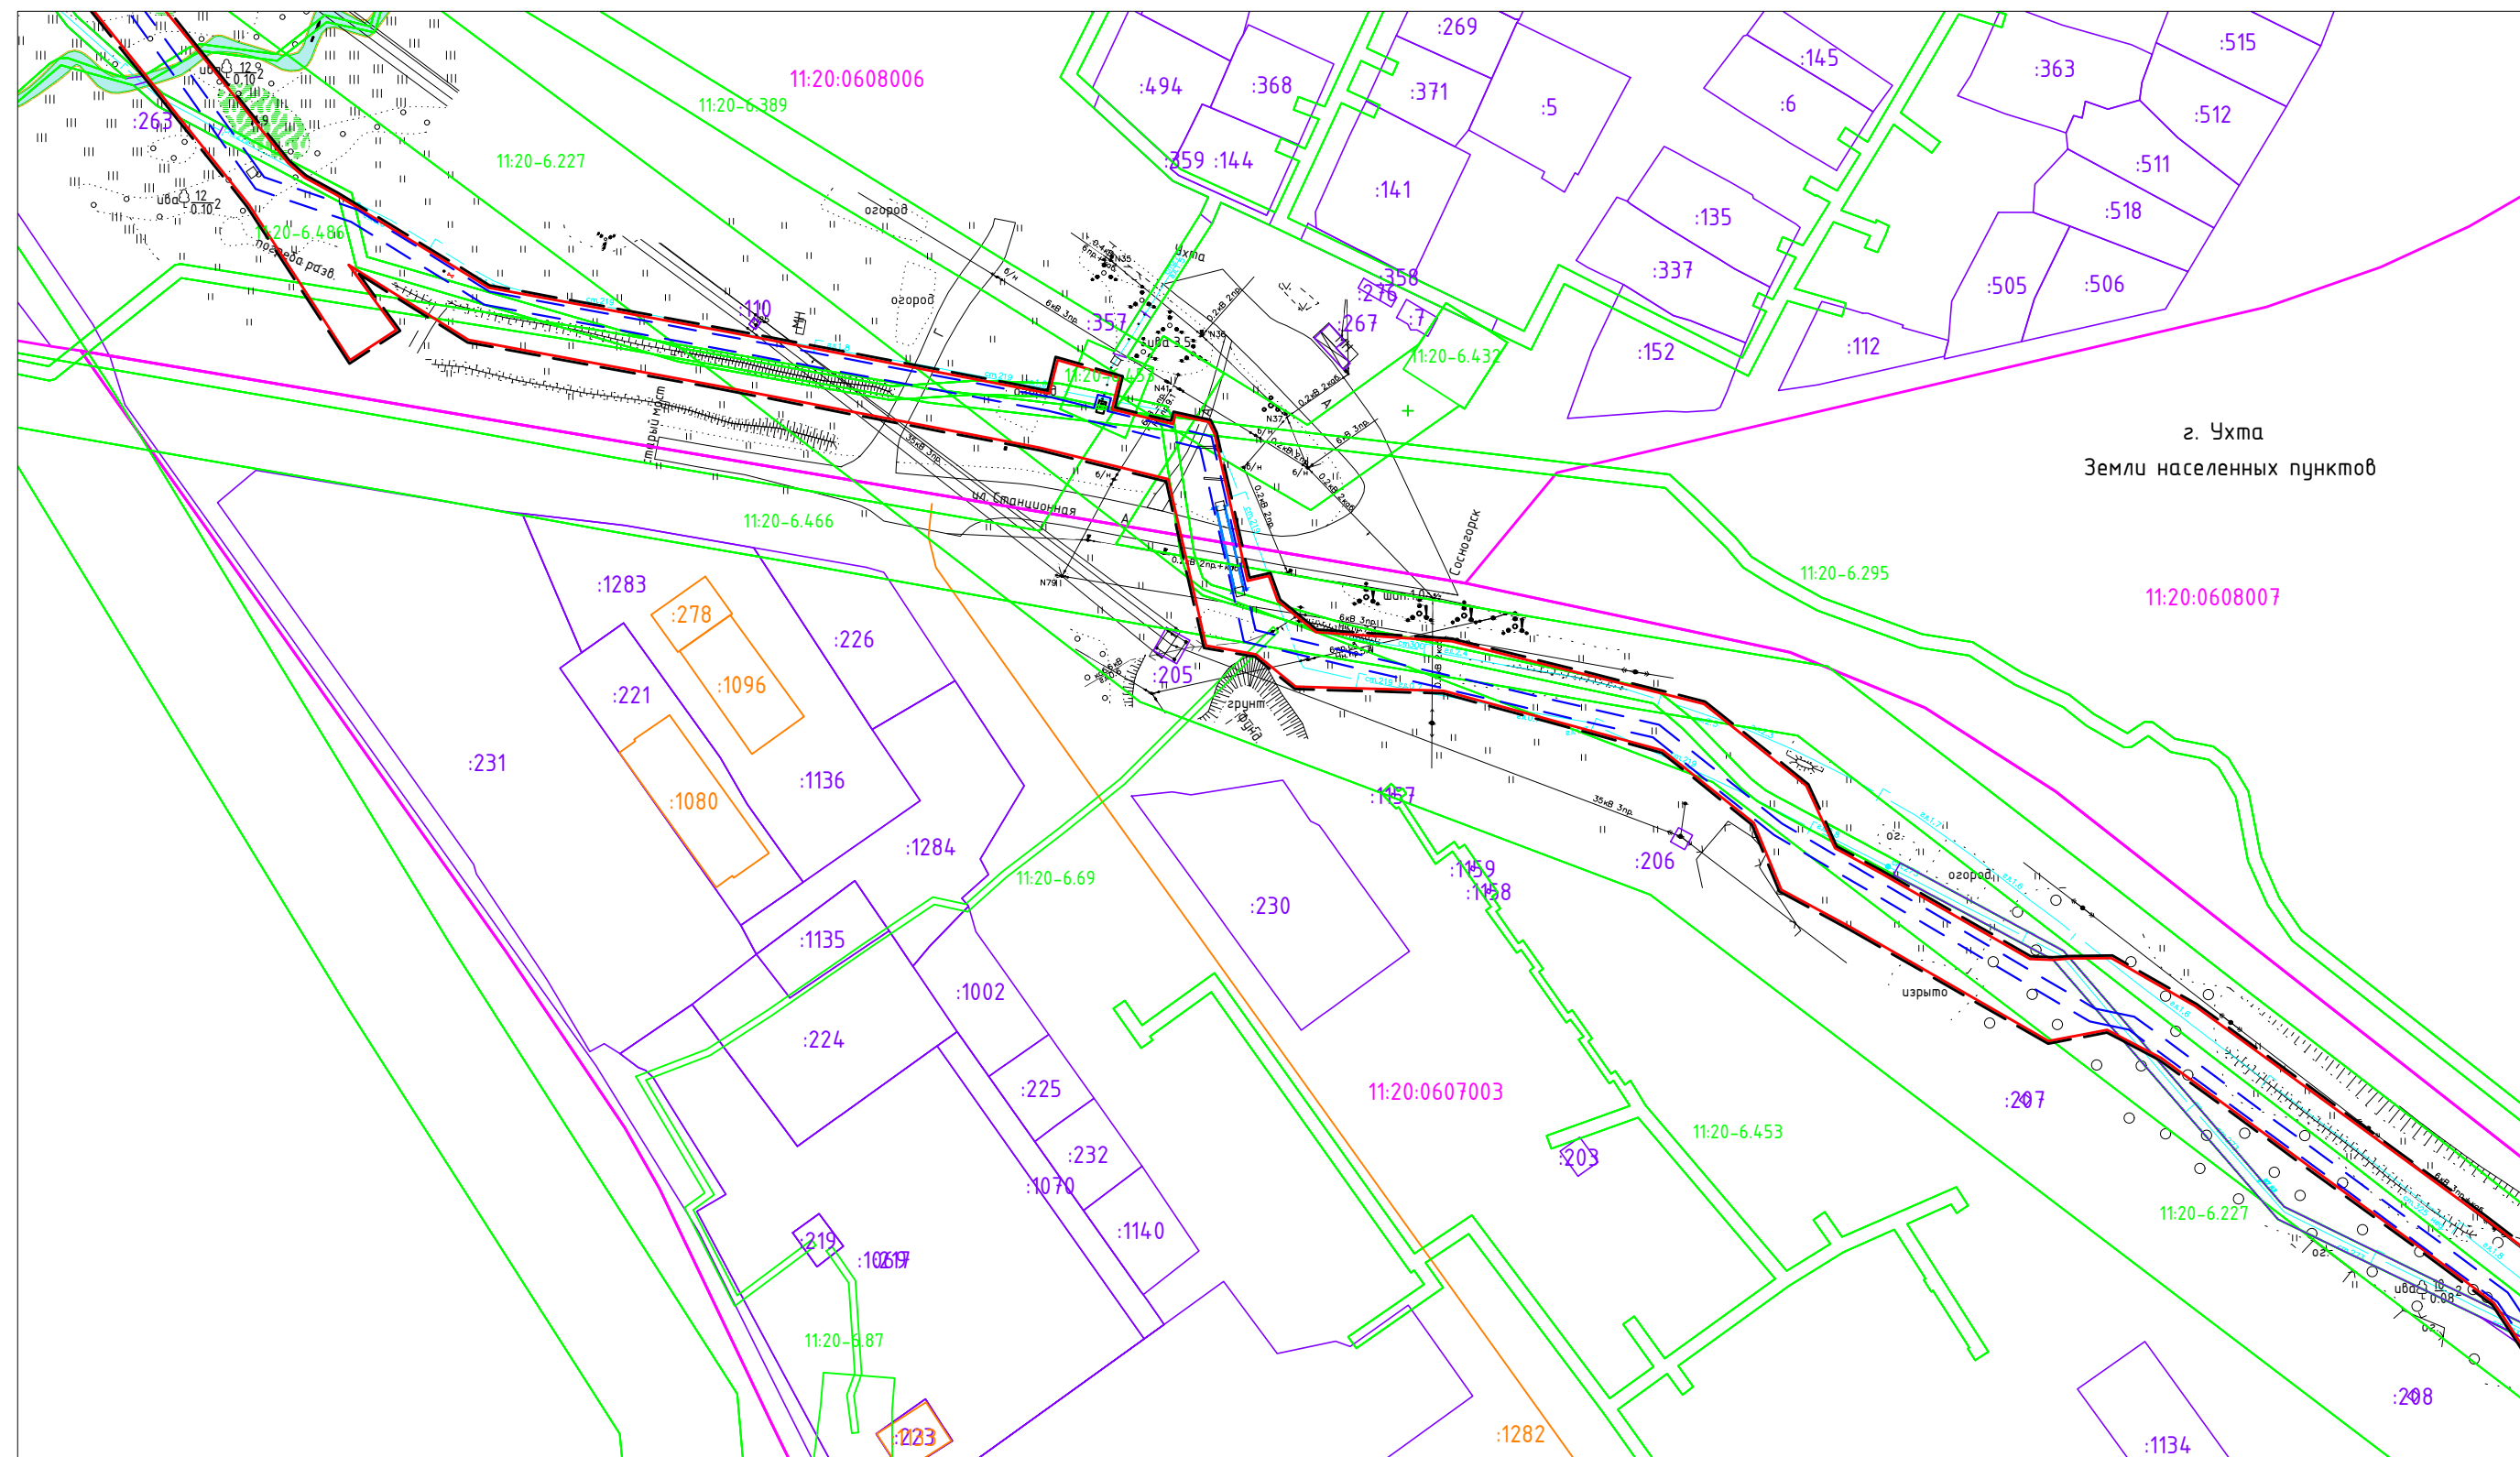

Условные обозначения представлены на Листе 1



						№01БП от 12.01.2021 г.				
						Газопровод высокого давления от ГРС Крутянская до ГРП "Блок-пост" в МОГО Ухта Республики Коми (2 этап)				
Изм.	Кол.уч	Лист	N док.	Подпись	Дата					
Директор		Костюкевич Е.Ю.				Проект внесения изменений в проект планировки территории, совмещенного с проектом межевания территории Материалы по обоснованию		Стадия	Лист	Листов
								ПП	3	5
Разработал		Костюкевич С.				Чертеж обоснования М 1:2000		ООО "Межа Плюс"		
Н. контроль										

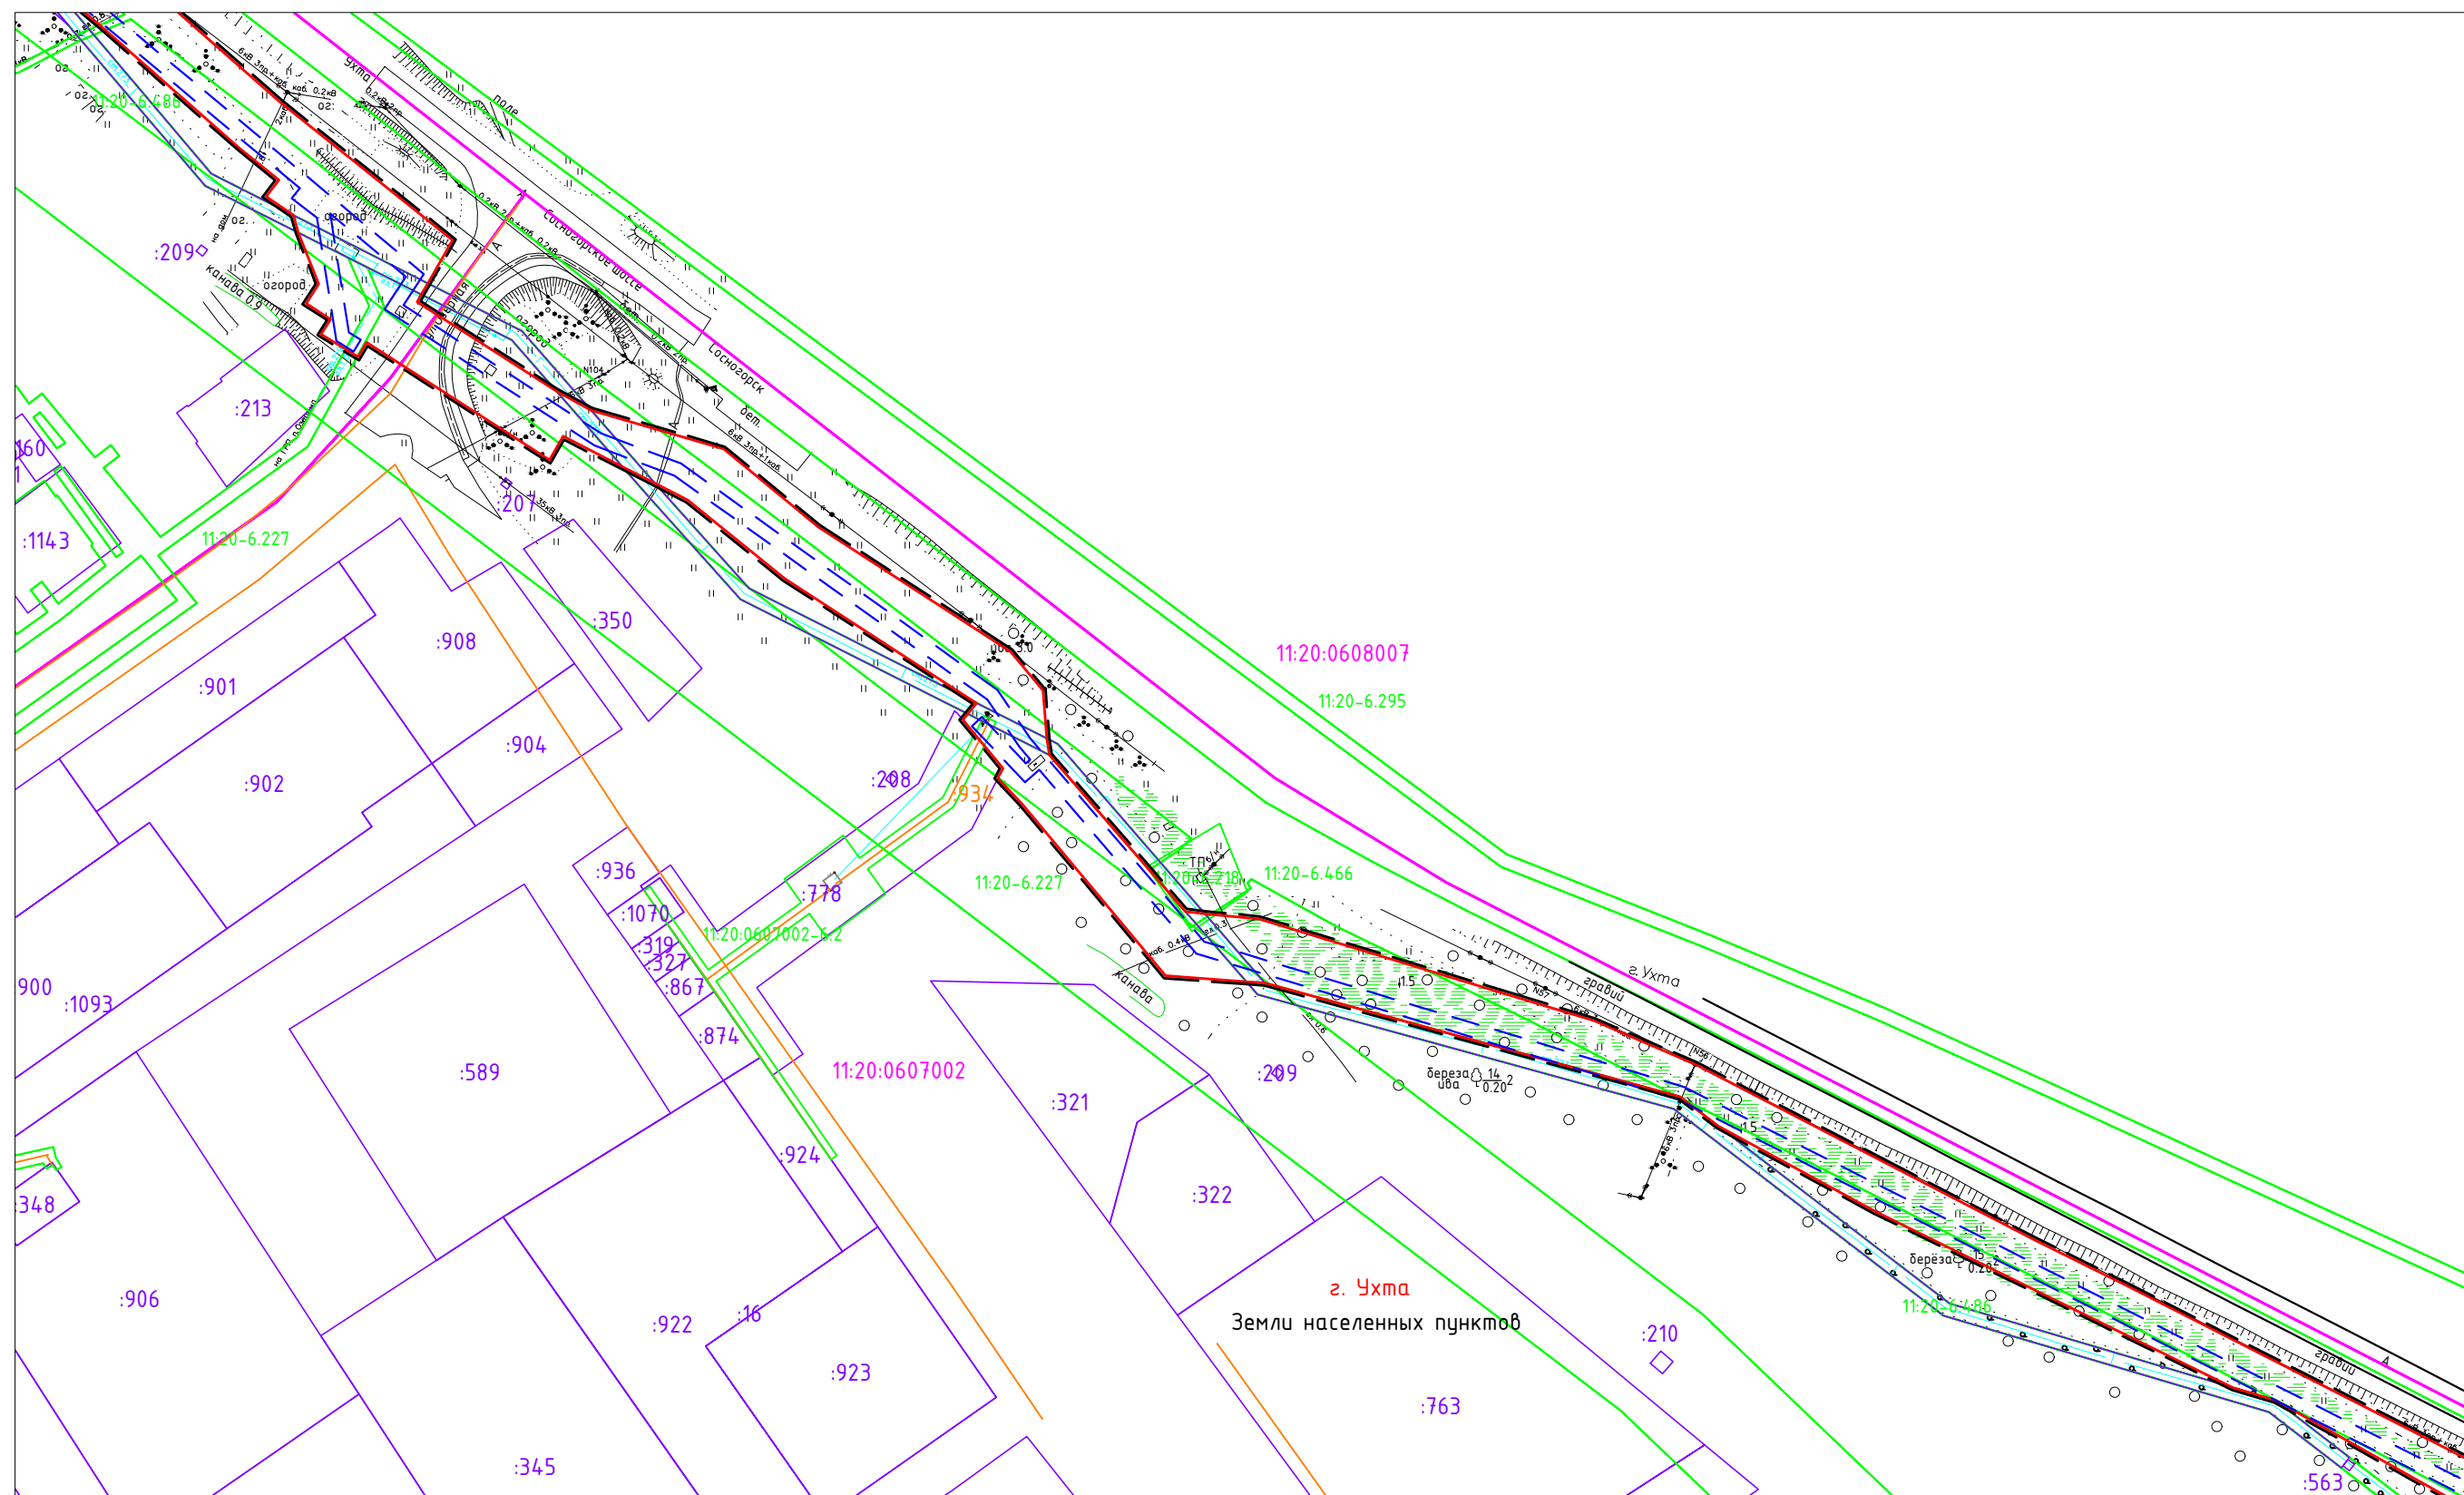

Лусм4


Условные обозначения представлены на Листе 1

						№01БП от 12.01.2021 г.			
						Газопровод высокого давления от ГРС Крутянская до ГРП "Блок-пост" в МОГО Ухта Республики Коми (2 этап)			
Изм.	Кол.уч	Лист	N док.	Подпись	Дата				
Директор		Костюкевич Е.Ю.				Проект внесения изменений в проект планировки территории, совмещенного с проектом межевания территории Материалы по обоснованию	Стадия	Лист	Листов
							ПП	4	5
Разработал		Костюкевич С.				Чертеж обоснования М 1:2000	ООО "Межа Плюс"		
Н. контроль									

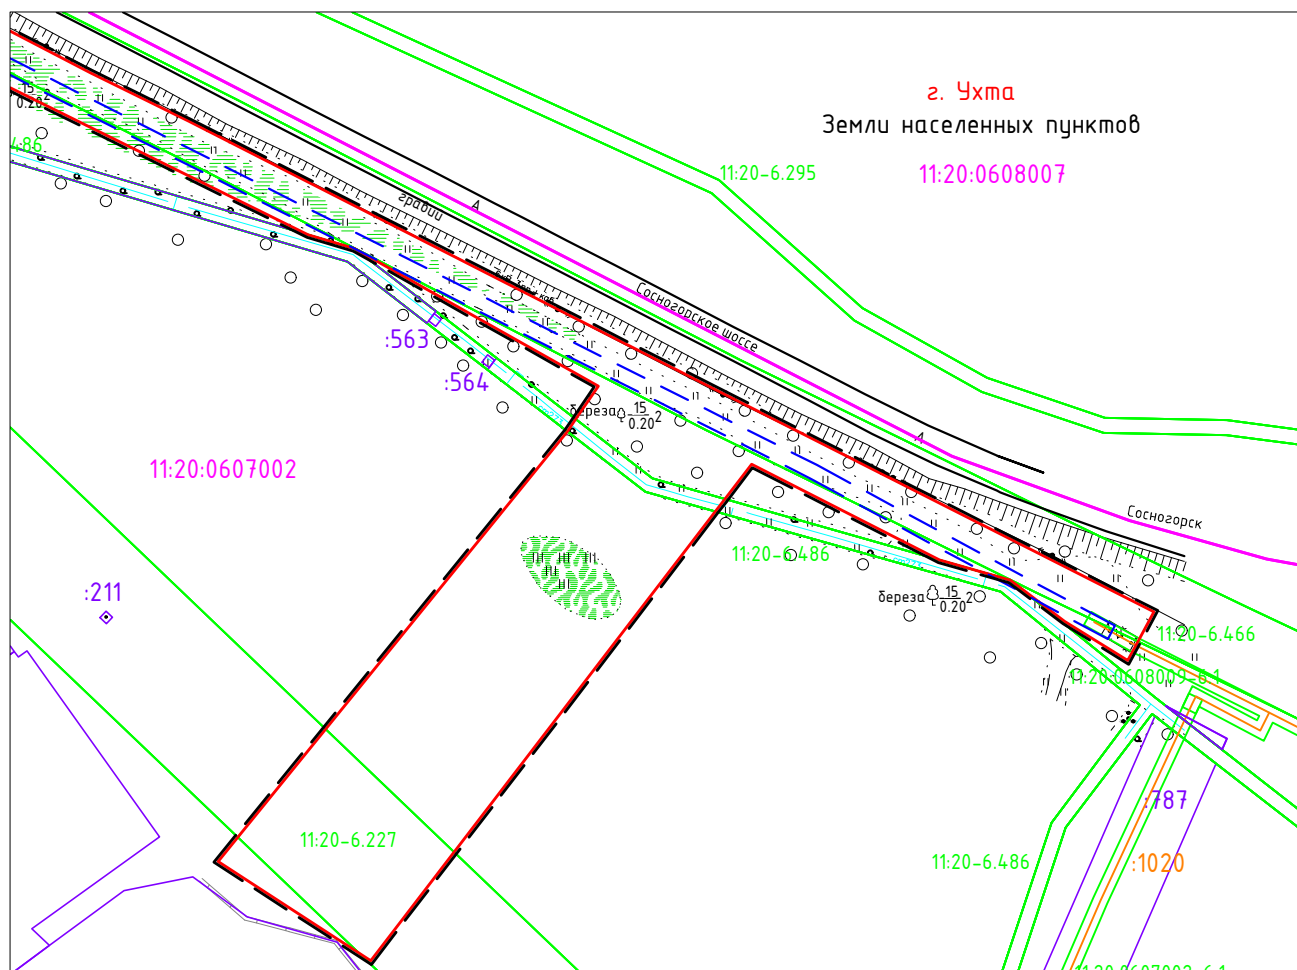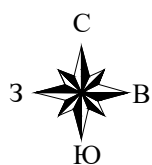

Примечание:
Условные обозначения представлены на Листе 1

Схема расположения листов

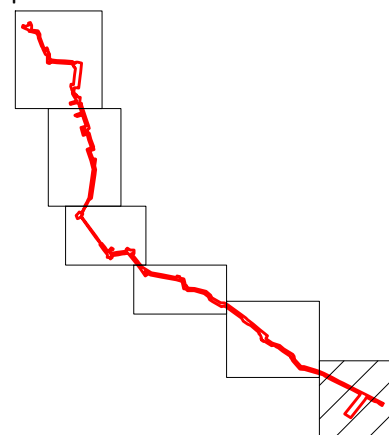

						№01БП от 12.01.2021 г.			
						Газопровод высокого давления от ГРС Крутянская до ГРП "Блок-пост" в МОГО Ухта Республики Коми (2 этап)			
Изм.	Кол.уч	Лист	N док.	Подпись	Дата	Проект внесения изменений в проект планировки территории, совмещенного с проектом межевания территории Материалы по обоснованию	Стадия	Лист	Листов
Директор		Костюкевич Е.Ю.					ПП	5	5
Разработал		Костюкевич С.							
Н. контроль									
						Чертеж обоснования М 1:2000	ООО "Межа Плюс"		