



Схема расположения элемента планировочной структуры.

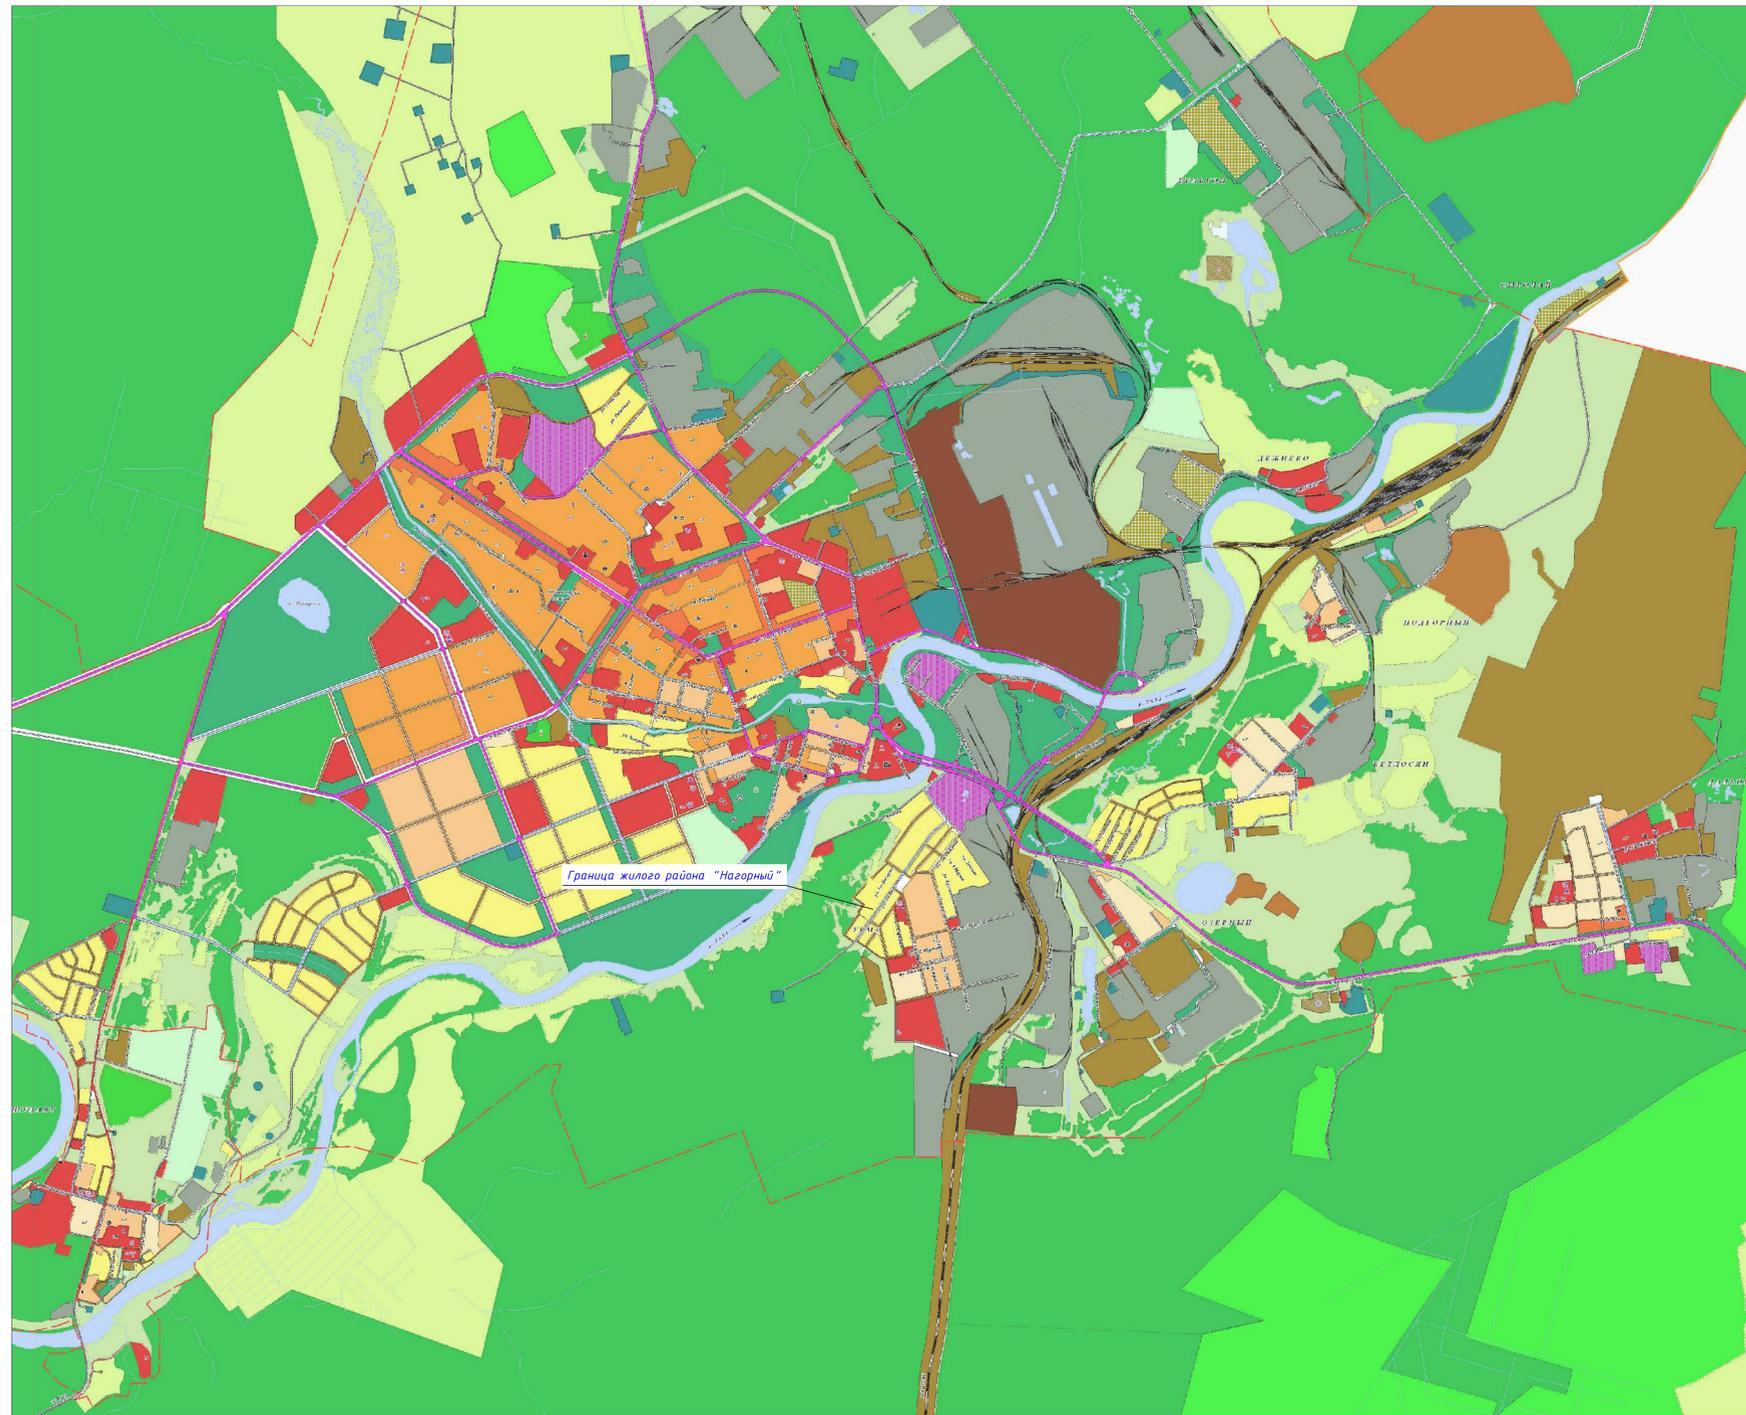

Фрагмент схема расположения элемента планировочной структуры.

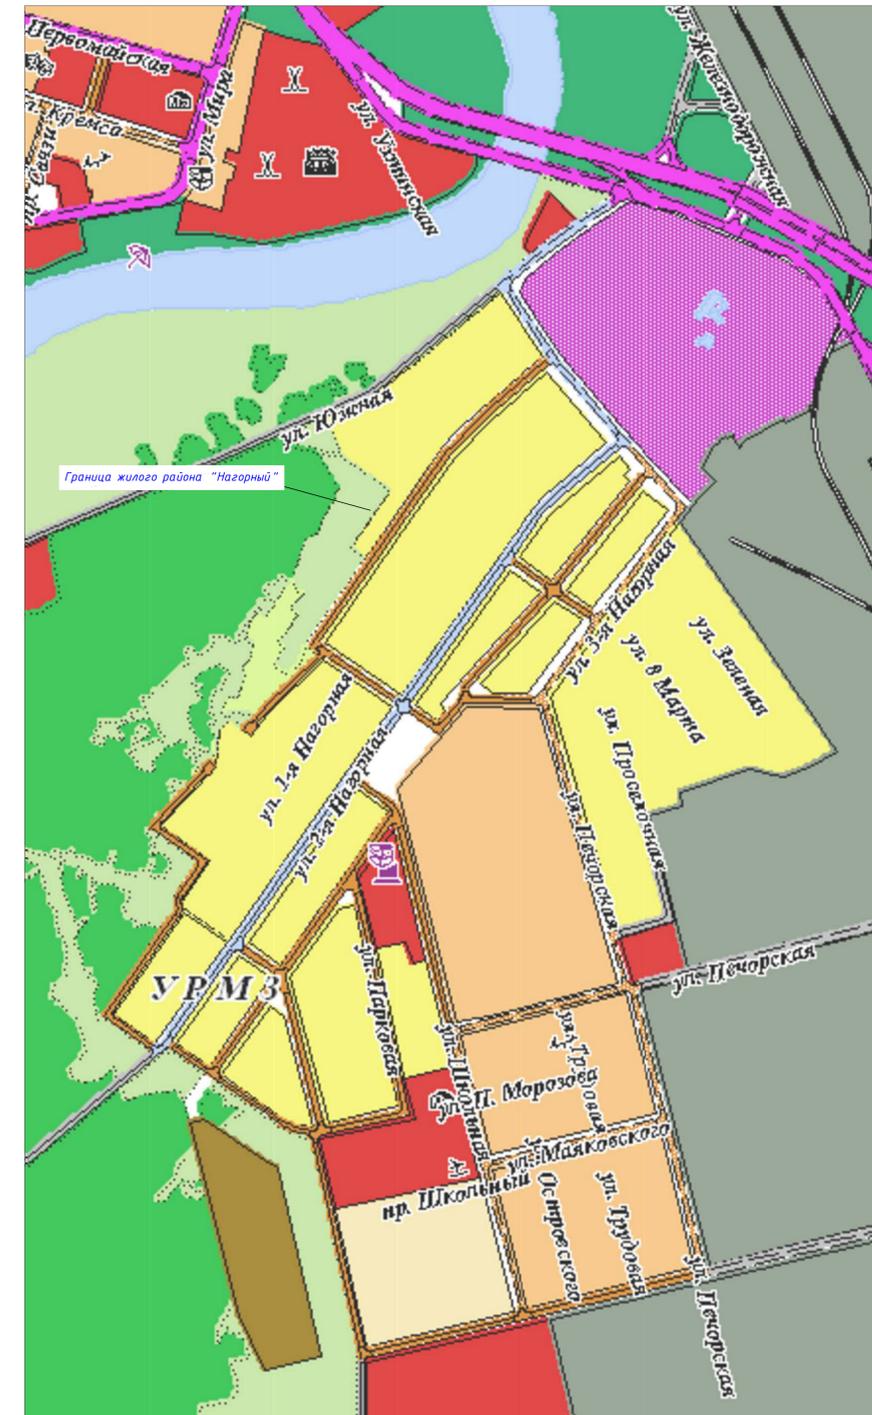

- УСЛОВНЫЕ ОБОЗНАЧЕНИЯ**
- ГРАНИЦЫ**
- Граница муниципального образования городского округа
 - Граница населенного пункта
- ФУНКЦИОНАЛЬНЫЕ ЗОНЫ**
- Многоэтажной жилой застройки
 - Среднетэтажной жилой застройки
 - Малотэтажной жилой застройки
 - Индивидуальной жилой застройки
 - Общественно-жилая зона
 - Общественно-деловая
 - Многофункционального назначения
 - Коммунально-складская
 - Производственная и коммунально-складская
 - Инженерной инфраструктуры
 - Транспортной инфраструктуры
 - Объектов отдыха и туризма
 - Озелененных территорий общего пользования
 - Рекреационная
 - Сельскохозяйственная: угодий
 - Объектов сельскохозяйственного назначения
 - Садоводческих, огороднических и дачных некоммерческих объединений граждан
 - Ритуального назначения
 - Складирования и захоронения отходов
 - Режимных территорий
 - Акваторий
 - Защитного озеленения
 - Территорий, покрытых лесом и кустарником
 - Природного ландшафта
 - Добычи полезных ископаемых
 - Оборон и безопасности
- МЕСТ ОТДЫХА ОБЩЕГО ПОЛЬЗОВАНИЯ**
- МЕСТНОГО ЗНАЧЕНИЯ**
СОХРАНЯЕМЫЙ
- Парки
 - Пляжи
- ПРОЕКТИРУЕМЫЙ**
- Пляжи
- ОБЪЕКТОВ СЕЛЬСКОХОЗЯЙСТВЕННОГО НАЗНАЧЕНИЯ**
- МЕСТНОГО ЗНАЧЕНИЯ**
СОХРАНЯЕМЫЙ
- Теплицы, оранжереи, парники
- РИТУАЛЬНОГО НАЗНАЧЕНИЯ**
- МЕСТНОГО ЗНАЧЕНИЯ**
СОХРАНЯЕМЫЙ
- Кладбища
 - Крематории
- СКЛАДИРОВАНИЯ И ЗАХОРОНЕНИЯ ОТХОДОВ**
- МЕСТНОГО ЗНАЧЕНИЯ**
СОХРАНЯЕМЫЙ
- Свалки
 - Полгоны для складирования снега
 - Полгоны промышленных отходов
 - Скотомогильники с биологическими камер
- ПРОЕКТИРУЕМЫЙ**
- Полгоны промышленных отходов
- ОБЪЕКТЫ ТРАНСПОРТНОЙ ИНФРАСТРУКТУРЫ**
- АВТОМОБИЛЬНОГО ТРАНСПОРТА**
- РЕГИОНАЛЬНОГО ЗНАЧЕНИЯ**
СОХРАНЯЕМЫЙ
- Автомобильные дороги с капитальным типом покрытия
- МЕСТНОГО ЗНАЧЕНИЯ**
СОХРАНЯЕМЫЙ
- Автомобильные дороги с капитальным типом покрытия
 - Магистральные улицы общегородского значения
 - Магистральные улицы районного значения
 - Улицы и дороги местного значения
 - Проезды
- ПРОЕКТИРУЕМЫЙ**
- Магистральные улицы общегородского значения
 - Магистральные улицы районного значения
 - Улицы и дороги местного значения
 - Проезды
- РЕКОНСТРУИРУЕМЫЙ**
- Магистральные улицы общегородского значения
 - Магистральные улицы районного значения
 - Улицы и дороги местного значения
 - Проезды
- ЖЕЛЕЗНОДОРОЖНОГО ТРАНСПОРТА**
- ФЕДЕРАЛЬНОГО ЗНАЧЕНИЯ**
СОХРАНЯЕМЫЙ
- Железные дороги
- РЕГИОНАЛЬНОГО ЗНАЧЕНИЯ**
СОХРАНЯЕМЫЙ
- Железные дороги
- МЕСТНОГО ЗНАЧЕНИЯ**
СОХРАНЯЕМЫЙ
- Внутриквартальные пути

Имя, И. подл., Подпись, и дата Взам. инв. №

					1525.12 - ППТ	
					Индивидуальная застройка жилого района "Наго (пос. УРМЗ) с инженерными сетями.	
Изм.	Кол.	Лист	№ док.	Подпись	Дата	Статья
ГАП		Котова				П
Рук. гр.		Котова				1
Иж.-арх.		Бондаренко				
Н.контр.						
					Проект планировки территории	
					Схема расположения элемента планировочной структуры.	
					УКРАИНОСТРОЙПРОЕКТ	