

Общество с ограниченной ответственностью «ЗемГеоСервис»

Проект  
внесения изменений в проект межевания территории,  
утвержденный постановлением администрации МОГО  
«Ухта» № 530 от 19.03.2010 «Об утверждении проекта  
планировки территории «Корректив жилой застройки  
пст. Веселый Кут»

Генеральный директор ООО «ЗемГеоСервис» \_\_\_\_\_/С.Н. Родченков/

## **Пояснительная записка**


С целью приведения границ земельных участков с их фактическим использованием просим внести изменения в проект межевания территории, утвержденный постановлением администрации МОГО «Ухта» № 530 от 19.03.2010 «Об утверждении проекта планировки территории «Корректив жилой застройки пст. Веселый Кут», следующие изменения:

- дополнив раздел «Межевание территорий» (текстовой части) абзацами следующего содержания: *Образование земельных участков ЗУ 1 и ЗУ 2 предусмотрено путем перераспределения земельных участков с кадастровыми номерами 11:20:2001001:85 и 11:20:2001001:86.*

*Образование земельного участка ЗУ 1 путем объединения земельных участков с кадастровыми номерами 11:20:2001001:81 и 11:20:2001001:351.*


- дополнить чертежи проекта межевания территории листом 9.2. и 9.3.

***Чертеж межевания***

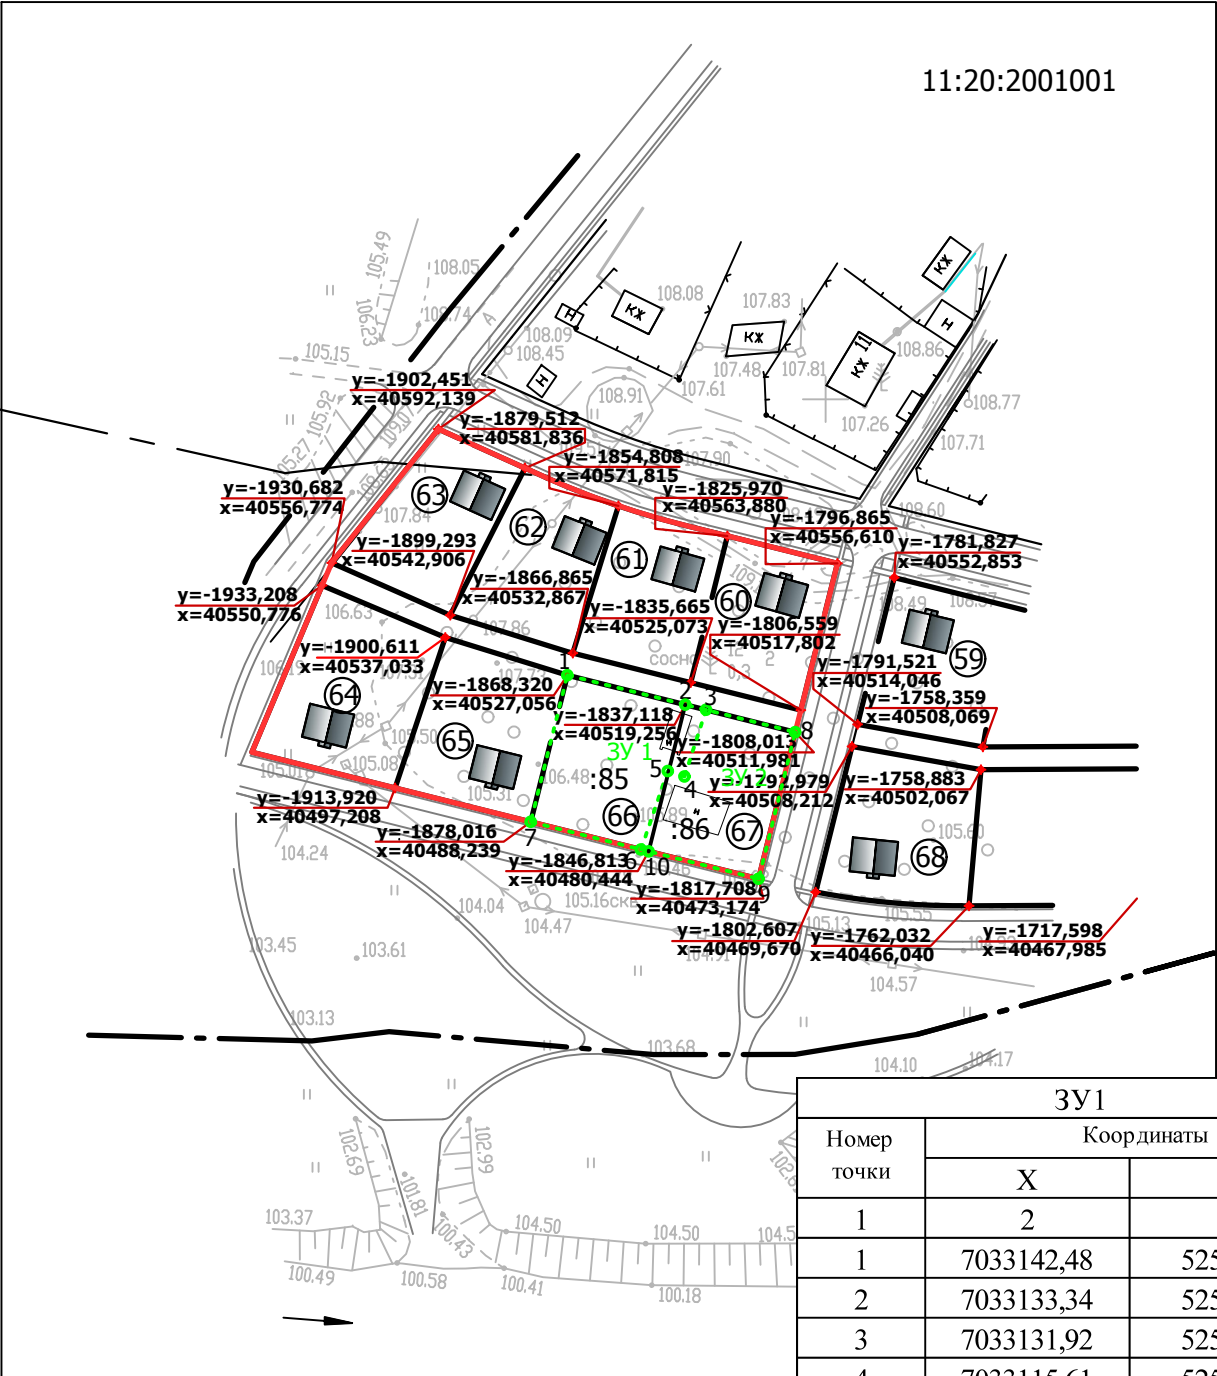

Площадь ЗУ 1 - 1351,0 кв.м  
Площадь ЗУ 2 - 1136,0 кв.м

ЗУ1		
Номер точки	Координаты	
	X	Y
1	2	3
1	7033142,48	5255296,33
2	7033133,34	5255327,01
3	7033131,92	5255331,96
4	7033115,61	5255326,65
5	7033116,98	5255322,22
6	7033095,21	5255314,77
7	7033103,77	5255285,29
1	7033142,48	5255296,33
ЗУ2		
Номер точки	Координаты	
	X	Y
1	2	3
3	7033131,92	5255331,96
8	7033125,02	5255355,9
9	7033086,62	5255345
10	7033094,82	5255316,14
6	7033095,21	5255314,77
5	7033116,98	5255322,22
4	7033115,61	5255326,65
3	7033131,92	5255331,96

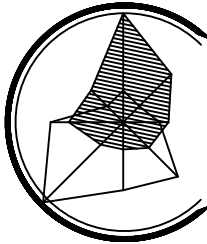


Условные обозначения

- Условная граница проектируемого поселка
- Существующие придомовые земельные участки и огороды
- Проектируемые придомовые земельные участки
- Существующие нежилые сооружения
- Проектируемые жилые здания
- Водоохранная зона р. Ухта
- Зона прибрежной защитной полосы р. Ухта
- Санитарно-защитная зона газопровода
- Санитарно-защитная зона ГРС
- Санитарно-защитная зона водозаборной скважины
- Проектная красная линия
- Границы образуемых земельных участков путем перераспределения земельных участков с кадастровыми номерами 11:20:2001001:85 и 11:20:2001001:86
- ЗУ 1 Условный номер образуемого земельного участка
- :85 Кадастровый номер земельного участка
- 11:20:2001001 Кадастровый квартал

Смотреть совместно с листом 9


						3195				ГП		
						Корректив жилой застройки пст. Веселый Кут						
Изм.	Кол.уч	Лист	№ док.	Подпись	Дата	Корректив жилой застройки				Стадия	Лист	Листов
Ген.директор		С.Н.Родченков								ПМТ	9.2	
						Проект межевания территории. М 1:2000				ООО "ЗемГеоСервис"		

Проект межевания территории. М 1:2000

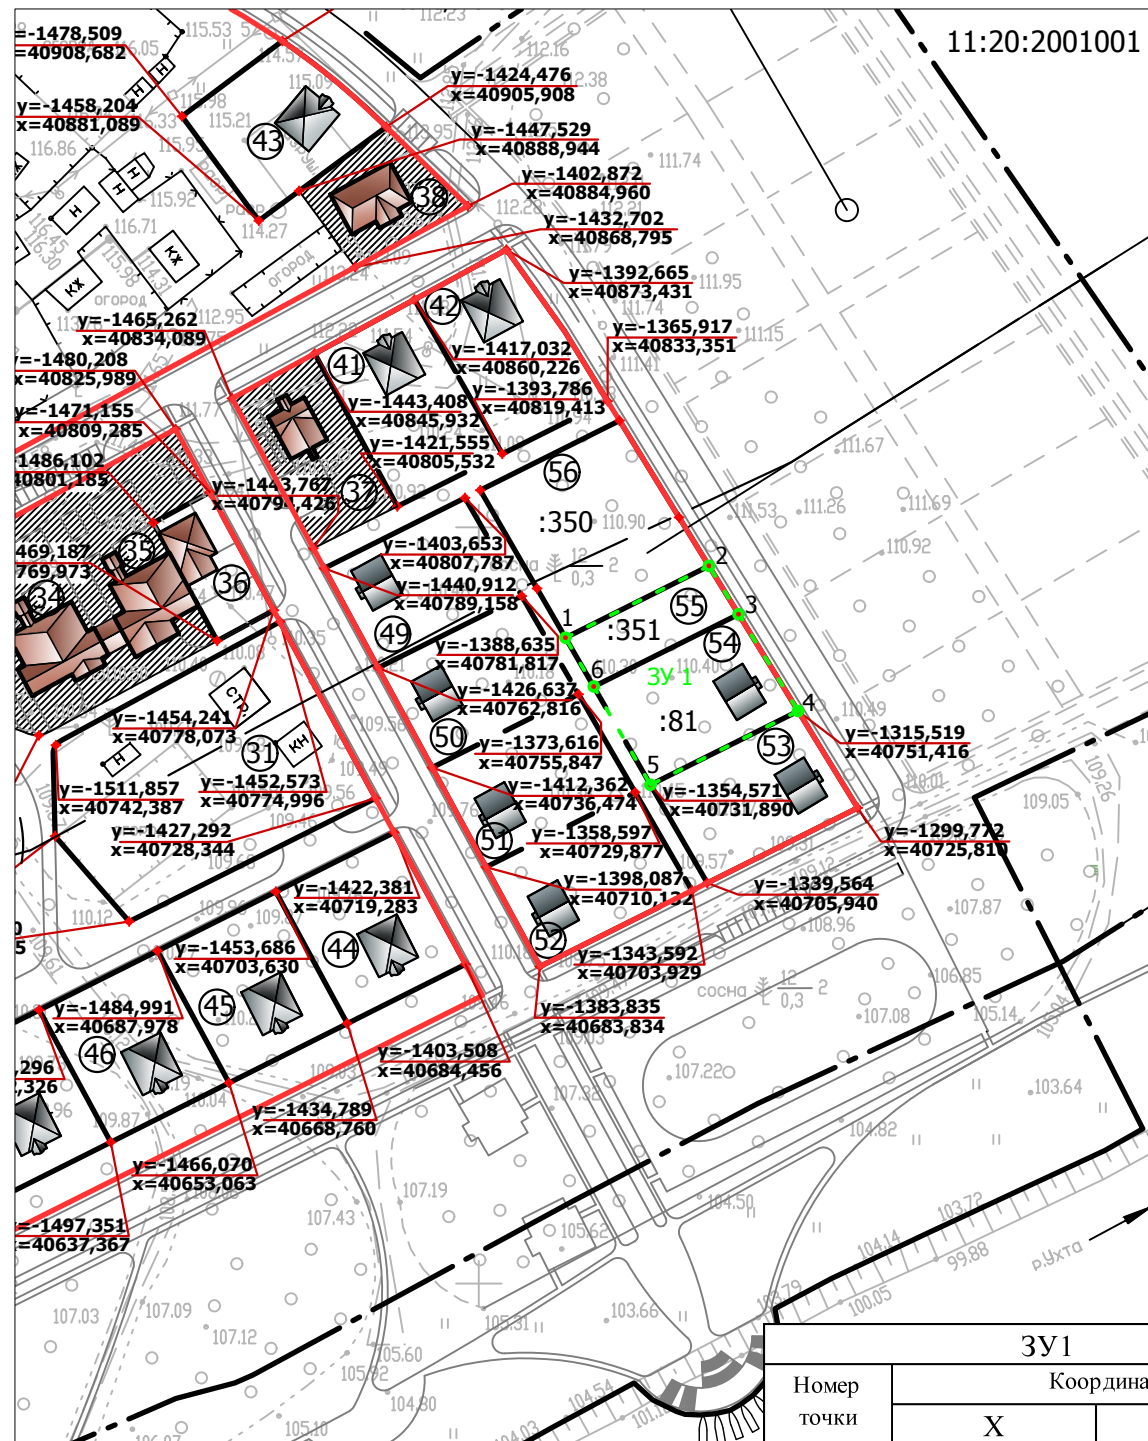
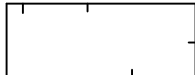




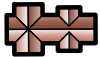




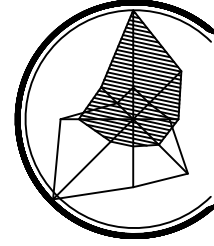




Площадь ЗУ1 - 2180,0 кв.м

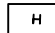ЗУ1		
Номер точки	Координаты	
	X	Y
1	2	3
1	7033392,5	5255831,33
2	7033374,42	5255841,67
3	7033348,76	5255856,35
4	7033328,73	5255816,41
5	7033355,11	5255803,17
6	7033373,73	5255793,84
1	7033392,5	5255831,33

 

## Условные обозначения

- |   |   |
|---|---|
|    | Условная граница проектируемого поселка   |
|    | Существующие придомовые земельные участки и огороды   |
|    | Проектируемые придомовые земельные участки  |
|    | Проектируемые земельные участки общественных зданий   |
|    | Существующие нежилые сооружения   |
|    | Проектируемые жилые здания  |
|    | Проектируемые общественные здания   |
|    | Водоохранная зона р. Ухта   |
|    | Зона прибрежной защитной полосы р. Ухта   |
|    | Санитарно-защитная зона газопровода   |
|    | Санитарно-защитная зона ГРС   |
|    | Санитарно-защитная зона водозаборной скважины   |
|  | Проектная красная линия   |
|  | Границы образуемых земельных участков путем объединения земельных участков с кадастровыми номерами 11:20:2001001:81 и 11:20:2001001:351 |
| ЗУ 1  | Условный номер образуемого земельного участка   |
| :81   | Кадастровый номер земельного участка  |
| 11:20:2001001   | Кадастровый квартал   |

Смотреть совместно с листом 9

						3195				ГП		
						Корректив жилой застройки пст. Веселый Кут						
Изм.	Кол.уч	Лист	№ док.	Подпись	Дата	Корректив жилой застройки				Стадия	Лист	Листов
Ген.директор	С.Н.Родченков									ПМТ	9.3	
						Проект межевания территории. М 1:2000				ООО "ЗемГеоСервис"		