


ЛИНИЯ СВОДКИ С Л.3.2

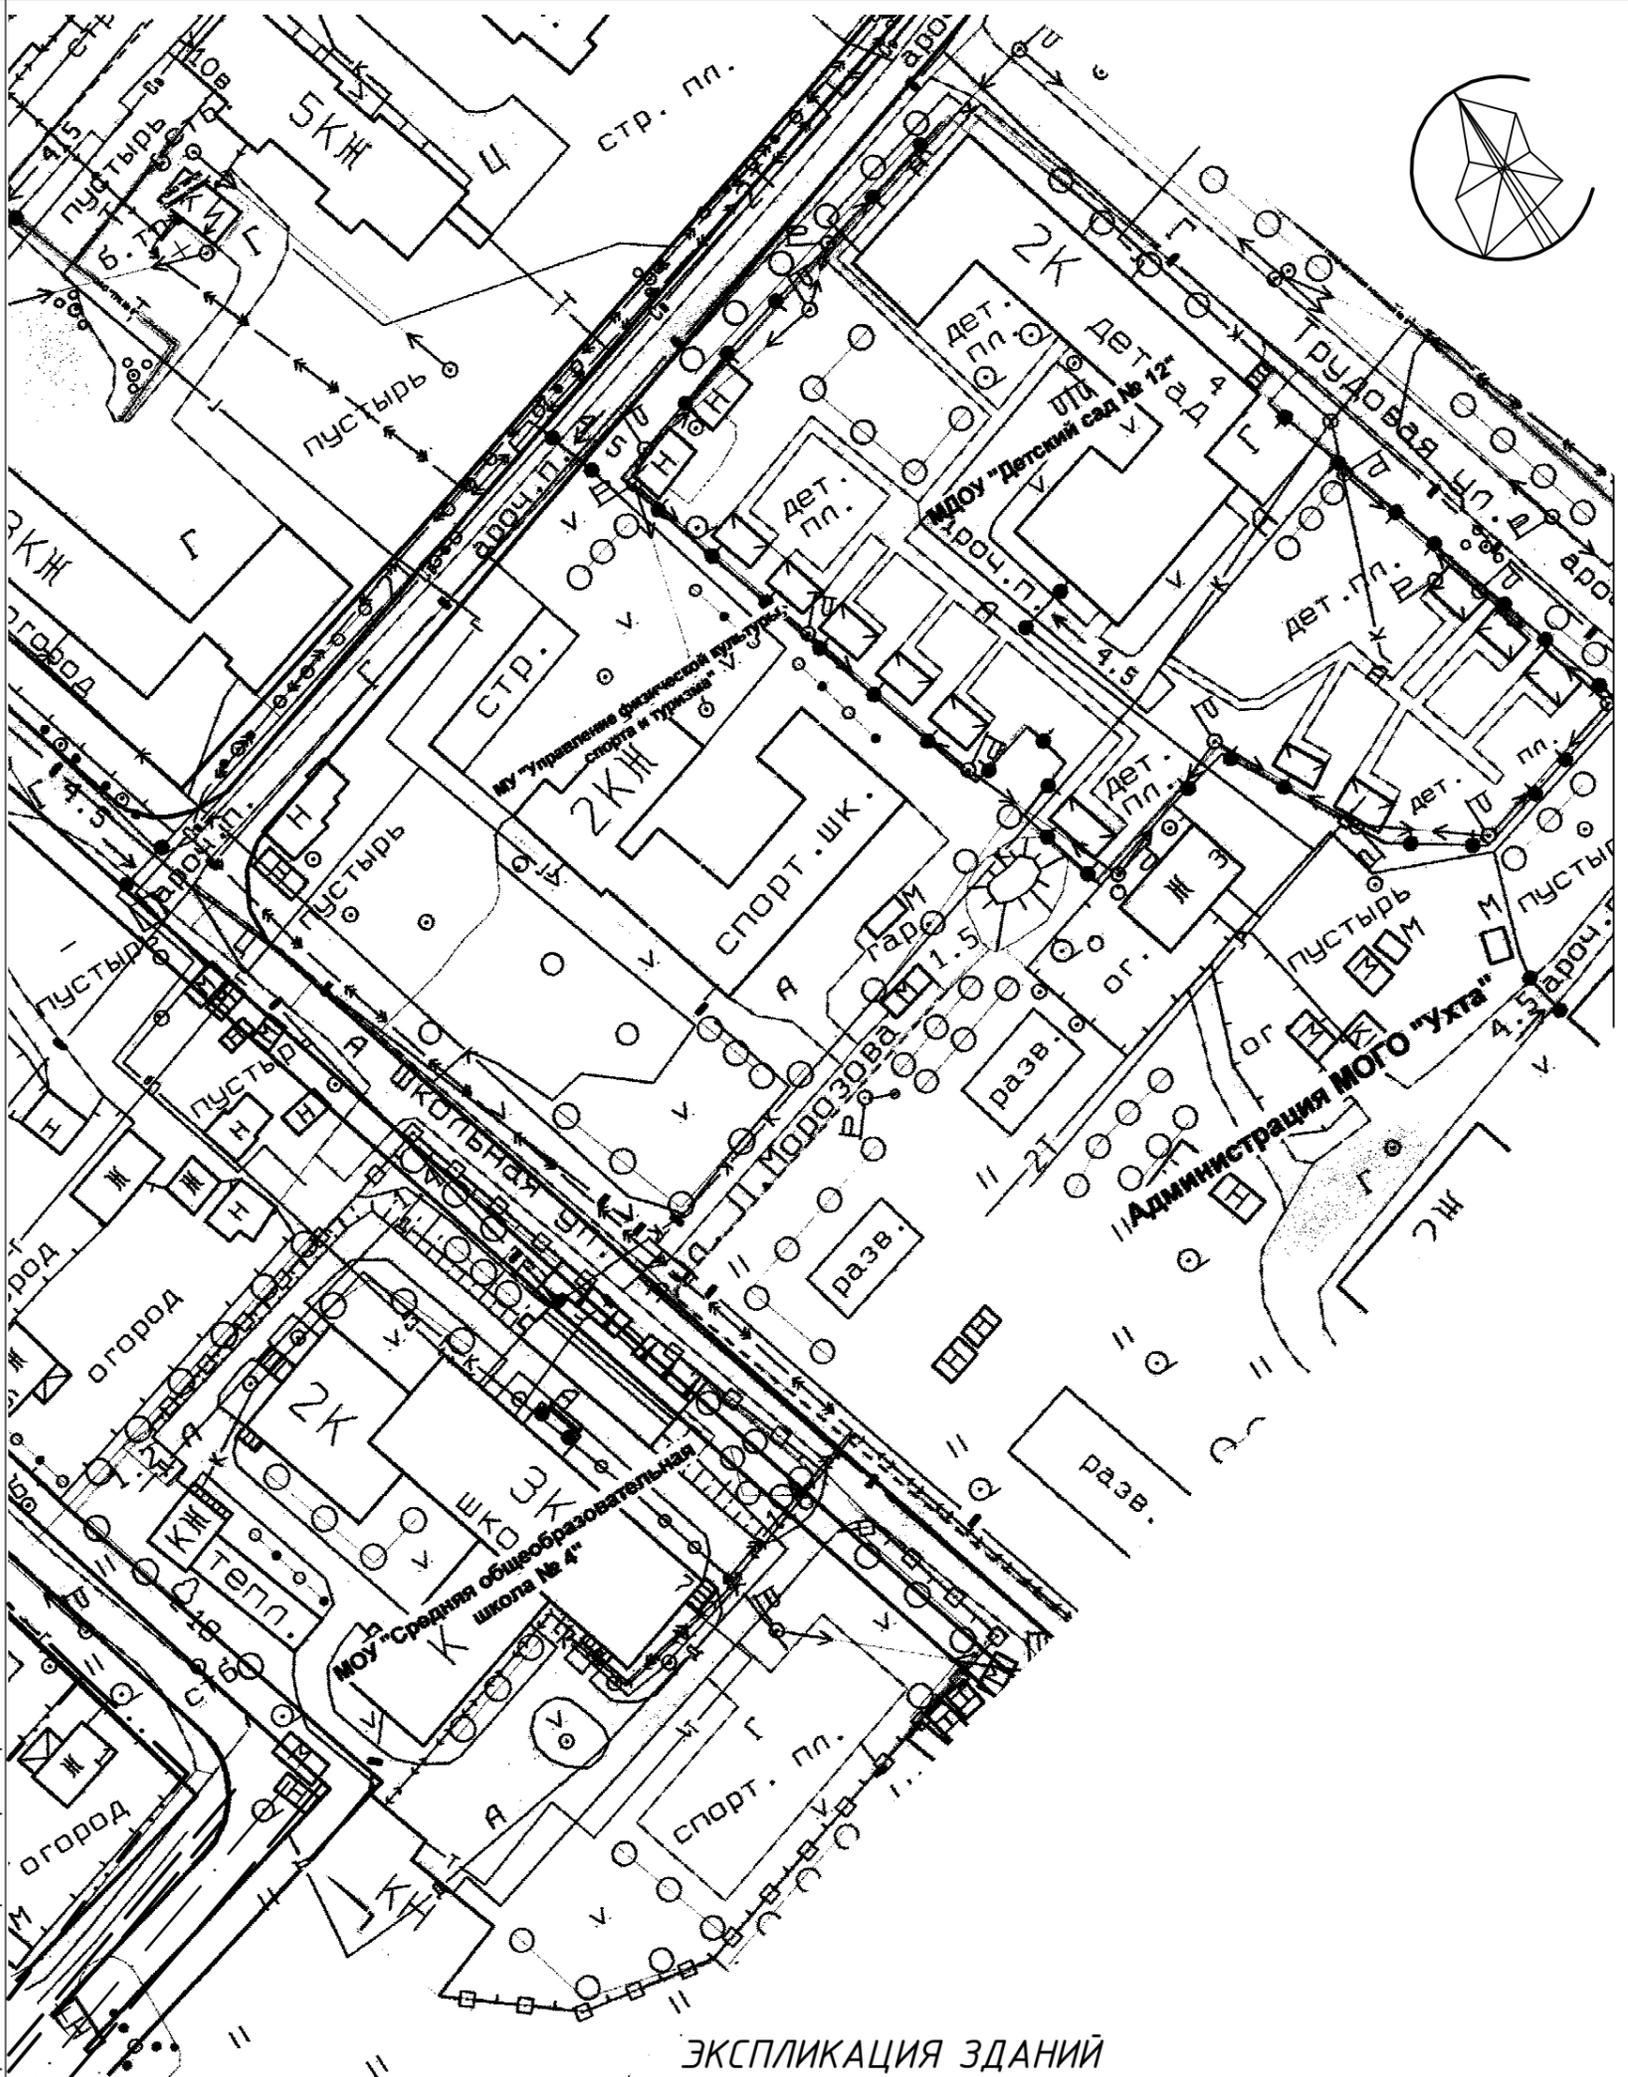

ЭКСПЛИКАЦИЯ ЗДАНИЙ

№.п.	Наименование	№ тип.проект.	степень огнест.	примечание
132	Пристройка к существующей школе	индивид.	II	проект.
133	Пристройка к существующему детсаду	индивид.	II	проект.

Согласовано:


ИНВ.Н подл. Подпись и дата


ИНТЕЛЛЕКТУАЛЬНАЯ СОБСТВЕННОСТЬ ООО ПСФ "УХТАЖИЛСТРОЙПРОЕКТ"

1525.12 - ППТ

Индивидуальная застройка жилого района "Нагорный" (пос.УРМЗ) с инженерными сетями

Изм.	Кол.	Лист	№ док.	Подпись	Дата

Проект планировки территории

Стадия	Лист	Листов
П	3.2	

План планировки территории (в том числе межевания)

