

ГОРОД

Выпуск № 26
Суббота 10 июля 2021 г.

ИНФОРМАЦИОННЫЙ БЮЛЛЕТЕНЬ
СОВЕТА И АДМИНИСТРАЦИИ МОГО «УХТА»



АДМИНИСТРАЦИЯ МОГО «УХТА»

ПОСТАНОВЛЕНИЕ № 1800 от 05 июля 2021 года

О внесении изменений в постановление администрации МОГО «Ухта» от 29 января 2020 г. № 186 «Об утверждении

Административного регламента предоставления муниципальной услуги «Прием заявлений, постановка на учет и направление детей для зачисления в образовательные организации, реализующие основную образовательную программу дошкольного образования»

Во исполнение Федерального закона от 27 июля 2010 г. № 210-ФЗ «Об организации предоставления государственных и муниципальных услуг», приказа Министерства просвещения Российской Федерации от 15 мая 2020 г. № 236 «Об утверждении Порядка приема на обучение по образовательным программам дошкольного образования», руководствуясь Уставом МОГО «Ухта», администрация постановляет:

1. Внести в Административный регламент предоставления муниципальной услуги «Прием заявлений, постановка на учет и направление детей для зачисления в образовательные организации, реализующие основную образовательную программу дошкольного образования», утвержденный постановлением администрации МОГО «Ухта» от 29.01.2020 № 186 (далее - Административный регламент) изменения следующего содержания:

1.1. Подпункт «в» пункта 1.5 раздела I «Общие положения» Административного регламента изложить в следующей редакции:

«в) последовательность предоставления места в муниципальной образовательной организации, документ о предоставлении места и зачислении в муниципальную образовательную организацию, срок предоставления муниципальной услуги»;

1.2. Подпункт «з» пункта 1.5 раздела I «Общие положения» Административного регламента изложить в следующей редакции:

«з) формы заявлений (уведомлений, сообщений), используемые при предоставлении муниципальной услуги, индивидуальный номер и дата подачи заявлений, статус обработки заявлений, основания их изменения и комментарии к ним»;

1.3. Подпункт 2.6.1 пункта 2.6 раздела II «Стандарт предоставления муниципальной услуги» Административного регламента изложить в следующей редакции:

«2.6.1. Для регистрации детей при постановке на учет и направления детей для зачисления в ДОО:

- заявление (запрос) родителей (законных представителей) по форме согласно приложению № 1 к настоящему административному регламенту;

- документ, удостоверяющий личность родителей (законных представителей);

- документ, подтверждающий установление опеки (при необходимости);

- документ, подтверждающий право (льготу) родителям (законным представителям) на внеочередное или первоочередное предоставление места в ДОО в соответствии с действующим федеральным и региональным законодательством (при наличии):

 - справка (или иной документ), подтверждающая факт:

 - а) статуса судьи;

 - б) статуса прокурора;

 - в) статуса сотрудника Следственного комитета Российской Федерации;

 - г) статуса гражданина Российской Федерации, оказавшегося в зоне влияния неблагоприятных факторов, возникших вследствие катастрофы на Чернобыльской АЭС 26 апреля 1986 года, либо принимавших участие в ликвидации последствий этой катастрофы;

 - д) статуса многодетной семьи;

 - е) наличия проживающих в одной семье и имеющих общее место жительства детей, дающее право преимущественного приема в муниципальные образовательные организации, в которых обучаются

их братья и (или) сестры;

 - ж) статуса отдельных категорий военнослужащих и сотрудников федеральных органов исполнительной власти, участвующих в выполнении задач по обеспечению безопасности и защите граждан Российской Федерации, проживающих на территории Южной Осетии и Абхазии;

 - з) статуса отдельных категорий сотрудников и военнослужащих специальных сил по обнаружению и пресечению деятельности террористических организаций и групп, их лидеров и лиц, участвующих в организации и осуществлении террористических акций на территории Северо-Кавказского региона Российской Федерации, а также сотрудникам и военнослужащим Объединенной группировки войск (сил) по проведению контртеррористических операций на территории Северо-Кавказского региона Российской Федерации; службы родителя (законного представителя) детей в подразделениях особого риска;

 - и) статуса военнослужащих и сотрудников органов внутренних дел, Государственной противопожарной службы, уголовно-исполнительной системы, непосредственно участвовавших в борьбе с терроризмом на территории Республики Дагестан и погибших (пропавших без вести) умерших, ставших инвалидами в связи с исполнением служебных обязанностей;

 - к) гибели (смерти) сотрудника подразделения особого риска, в связи с осуществлением им служебной деятельности;

 - л) прохождения военной службы, прохождения военной службы по контракту, увольнения с военной службы при достижении военнослужащим предельного возраста пребывания на военной службе, состоянию здоровья или в связи с организационно-штатными мероприятиями;

 - м) службы родителя (законного представителя) детей в учреждениях и органах уголовно-исполнительной системы, федеральной противопожарной службе Государственной противопожарной службы, органах по контролю за оборотом наркотических средств и психотропных веществ и таможенных органах Российской Федерации и имеющих специальное звание;

 - н) гибели (смерти) гражданина Российской Федерации (родителя детей) (законного представителя), имевшего специальное звание и проходившего службу в учреждениях и органах уголовно-исполнительной системы, федеральной противопожарной службе Государственной противопожарной службы, органах по контролю за оборотом наркотических средств и психотропных веществ и таможенных органах Российской Федерации, вследствие увечья или иного повреждения здоровья, полученных в связи с выполнением служебных обязанностей;

 - о) гибели (смерти) гражданина Российской Федерации (родителя детей) (законного представителя), имевшего специальное звание и проходившего службу в учреждениях и органах уголовно-исполнительной системы, федеральной противопожарной службе Государственной противопожарной службы, органах по контролю за оборотом наркотических средств и психотропных веществ и таможенных органах Российской Федерации, вследствие заболевания, полученного в период прохождения службы в учреждениях и органах;

 - п) инвалидности ребенка, инвалидности одного из родителей (законных представителей) ребенка;

 - р) получения гражданином Российской Федерации (родителем детей) (законным представителем), имевшим специальное звание и проходившим службу в учреждениях и органах уголовно-исполнительной системы, федеральной противопожарной службе Государственной противопожарной службы, органах по контролю за оборотом наркотических средств и психотропных веществ и таможенных органах Российской Федерации, увечья или иного повреждения здоровья, полученных в связи с выполнением служебных обязанностей и исключающего возможность дальнейшего прохождения службы в учреждениях и органах;

 - с) гибели (смерти) гражданина Российской Федерации

(родителя детей) законного представителя), имевшего специальное звание и проходившего службу в учреждениях и органах уголовно-исполнительной системы, федеральной противопожарной службе Государственной противопожарной службы, органах по контролю за оборотом наркотических средств и психотропных веществ и таможенных органах Российской Федерации, в течение одного года после увольнения со службы в учреждениях и органах вследствие увечья или иного повреждения здоровья, полученных в связи с выполнением служебных обязанностей, либо вследствие заболевания, полученного в период прохождения службы в учреждениях и органах, исключающего возможность дальнейшего прохождения службы в учреждениях и органах;

т) нахождения детей на иждивении сотрудника, имеющего специальное звание и проходящего службу в учреждениях и органах уголовно-исполнительной системы, федеральной противопожарной службе Государственной противопожарной службы и таможенных органах Российской Федерации;

у) службы родителя (законного представителя) детей в полиции, в войсках национальной гвардии Российской Федерации и имеющих специальные звания полиции, граждан, уволенных со службы в войсках национальной гвардии Российской Федерации;

ф) гибели (смерти) сотрудника полиции (родителя детей) вследствие увечья или иного повреждения здоровья, полученных в связи с выполнением служебных обязанностей;

х) смерти сотрудника полиции (родителя детей) вследствие заболевания, полученного в период прохождения службы в полиции;

ц) смерти сотрудника полиции (родителя детей) законного представителя) до истечения одного года после увольнения со службы вследствие увечья или иного повреждения здоровья, полученных в связи с выполнением служебных обязанностей и исключивших возможность дальнейшего прохождения службы в полиции;

ч) увольнения со службы в полиции гражданина Российской Федерации, вследствие увечья или иного повреждения здоровья, полученных в связи с выполнением служебных обязанностей и исключивших возможность дальнейшего прохождения службы в полиции;

ш) нахождения детей на иждивении сотрудника полиции, гражданина Российской Федерации, указанных в подпунктах «с» - «х» настоящего пункта;

щ) службы родителя детей (законного представителя) (не являющегося сотрудником полиции) в органах внутренних дел;

- справка врачебной комиссии для постановки на учет в группы оздоровительной направленности.

Родители (законные представители) детей, являющиеся иностранными гражданами или лицами без гражданства, дополнительно предъявляют документ (-ы), удостоверяющий (е) личность ребенка и подтверждающий (е) законность представления прав ребенка, а также документ, подтверждающий право заявителя на пребывание в Российской Федерации.

Иностранные граждане и лица без гражданства все документы представляют на русском языке или вместе с заверенным переводом на русский язык.

Родители (законные представители) детей также вправе предъявить свидетельство о рождении детей, выданное на территории Российской Федерации, и свидетельство о регистрации детей по месту жительства или по месту пребывания на закрепленной территории по собственной инициативе. При отсутствии свидетельства о регистрации детей по месту жительства или по месту пребывания на закрепленной территории родители (законные представители) детей предъявляют документ, содержащий сведения о месте пребывания, месте фактического проживания детей».

1.4. Пункт 2.10 раздела II «Стандарт предоставления муниципальной услуги» Административного регламента изложить в следующей редакции:

«2.10. Перечень документов, которые заявитель вправе представить по собственной инициативе, так как они подлежат представлению в рамках межведомственного информационного взаимодействия и их непредставление заявителем не является основанием для отказа заявителю в предоставлении услуги:

1) при постановке на учет в ДОО и направлении детей для зачисления в ДОО:

- документ, содержащий сведения о регистрации ребенка по месту жительства или по месту пребывания;

- свидетельство о рождении ребенка;

- заключение психолого-медико-педагогической комиссии для постановки на учет в группы компенсирующей направленности (для детей с ограниченными возможностями здоровья);

- справка (или иной документ), подтверждающая факт инвалидности ребёнка и (или) инвалидности одного из родителей (законных представителей) ребенка;

2) при переводе из одного ДОО в другое ДОО:

- документ, содержащий сведения о регистрации ребенка по месту жительства или по месту пребывания;

- свидетельство о рождении ребенка;

- рекомендации психолого-медико-педагогической комиссии (для детей с ограниченными возможностями здоровья).

- справка (или иной документ), подтверждающая факт инвалидности ребёнка и (или) инвалидности одного из родителей (законных представителей) ребенка.

1.5. Пункт 3.17.3 раздела III (III) «Состав, последовательность и сроки выполнения административных процедур, требования к порядку их выполнения в органе, предоставляющим муниципальную услугу» Административного регламента изложить в следующей редакции:

«3.17.3. Результатом административной процедуры является принятие решения о предоставлении муниципальной услуги (либо решения об отказе в предоставлении муниципальной услуги) и передача документа, являющегося результатом предоставления услуги специалисту Управления, ДОО, МФЦ, ответственному за выдачу результата предоставления услуги, для выдачи его заявителю, в том числе посредством использования региональной информационной системы ГИС «Электронное образование».

Результат административной процедуры фиксируется в системе электронного документооборота с пометкой «исполнено» и/или электронном реестре и/или журналах входящей/исходящей корреспонденции.».

1.6. Приложение № 1 к Административному регламенту изложить в редакции согласно приложению № 1 к настоящему постановлению.

1.7. Приложение № 4 к Административному регламенту изложить в редакции согласно приложению № 2 к настоящему постановлению.

2. Настоящее постановление вступает в силу со дня его официального опубликования.

Глава МОГО «Ухта» - руководитель администрации МОГО «Ухта» М.Н. Османов

Приложение № 1
к постановлению администрации МОГО «Ухта» от 05 июля 2021 г. № 1800

«Приложение № 1
к административному регламенту предоставления муниципальной услуги «Прием заявлений, постановка на учет и направление детей для зачисления в образовательные организации, реализующие основную образовательную программу дошкольного образования»

№ запроса

Орган, обрабатывающий запрос на предоставление услуги

Данные заявителя

Фамилия	
Имя	
Отчество	
Дата рождения	

Документ, удостоверяющий личность заявителя

Вид			
Серия		Номер	
Выдан			Дата выдачи

Адрес регистрации заявителя

Индекс		Регион	
Район		Населенный пункт	
Улица			
Дом		Корпус	Квартира

Адрес места жительства заявителя

Индекс		Регион	
Район		Населенный пункт	
Улица			
Дом		Корпус	Квартира

Контактные данные	
-------------------	--

ЗАЯВЛЕНИЕ

Прошу поставить на учет для зачисления в дошкольную образовательную организацию моего ребенка:

_____ (фамилия, имя, отчество ребенка (при наличии))
«__» _____ 20__ года рождения, в образовательную организацию, реализующую основную образовательную программу дошкольного образования. Ребенок имеет право внеочередного, первоочередного направления в детский сад:

_____ (категория, № и дата выдачи документа)
Свидетельство о рождении ребенка: серия _____ № _____

Место рождения _____
Ребенок является _____ в семье.
Адрес места жительства (места пребывания, места фактического проживания) ребенка: _____

Режим пребывания в ДОО _____
(кратковременного пребывания, сокращенного дня, полного дня, продленного дня, круглосуточного пребывания детей)
_____ Специфика группы _____
(общеразвивающая, компенсирующая с указанием типа, оздоровительная с указанием типа)

Желаемая дата зачисления в ДОО _____

Список предпочитаемых ДОО для зачисления ребенка (в порядке приоритета) _____

При наличии у ребенка братьев и (или) сестер, проживающих в одной с ним семье и имеющих _____ с _____ ним место жительства _____

_____ (Фамилия (ии), Имя (имена), Отчество (а) последнее при наличии) братьев и (или) сестер)

Способ _____ связи _____ с заявителем _____
(электронная почта, телефон, смс сообщение)

Представлены следующие документы	
1	
2	
3	

Место получения результата предоставления услуги	
Способ получения результата	

_____ Дата _____ Подпись/ФИО _____

Приложение № 2
к постановлению администрации МОГО «Ухта» от 05 июля 2021 г. № 1800

«Приложение № 4
к административному регламенту предоставления муниципальной услуги «Прием заявлений, постановка на учет и направление детей для зачисления в образовательные организации, реализующие основную образовательную программу дошкольного образования»

№ запроса			Орган, обрабатывающий запрос на предоставление услуги		
Данные заявителя					
Фамилия					
Имя					
Отчество					
Дата рождения					
Документ, удостоверяющий личность заявителя					
Вид					
Серия		Номер			
Выдан				Дата выдачи	
Адрес регистрации заявителя					
Индекс		Регион			

Район		Населенный пункт		
Улица				
Дом		Корпус		Квартира
Адрес места жительства заявителя				
Индекс		Регион		
Район		Населенный пункт		
Улица				
Дом		Корпус		Квартира
Контактные данные				

ЗАЯВЛЕНИЕ

Прошу перевести из дошкольной образовательной организации

в _____ дошкольную образовательную организацию

моего ребенка: _____

_____ (фамилия, имя, отчество ребенка (при наличии))
«__» _____ 20__ года рождения в _____ связи _____.

_____ (указать причину перевода)
Свидетельство о рождении ребенка: серия _____ № _____

Место рождения _____
Ребенок является _____ в семье.
Адрес места жительства (места пребывания, места фактического проживания) ребенка: _____

Способ _____ связи _____ с заявителем _____
(электронная почта, телефон, смс сообщение)

При наличии у ребенка братьев и (или) сестер, проживающих в одной с ним семье и имеющих _____ с _____ ним место жительства _____

_____ (Фамилия (ии), Имя (имена), Отчество (а) последнее при наличии) братьев и (или) сестер)

Представлены следующие документы	
1	
2	
3	
Место получения результата предоставления услуги	
Способ получения результата	

_____ Дата _____ Подпись/ФИО _____

ПОСТАНОВЛЕНИЕ № 1801 от 05 июля 2021 года
Об определении на территории МОГО «Ухта» мест (земельных участков), на которых запрещается проведение публичных мероприятий

В соответствие с Федеральным законом от 19.06.2004 № 54-ФЗ «О собраниях, митингах, демонстрациях, шествиях и пикетированиях», Законом Республики Коми от 29.11.2012 № 91-РЗ «О некоторых вопросах проведения публичных мероприятий в Республике Коми» администрация постановляет:

1. Определить на территории муниципального образования городского округа «Ухта» перечень мест (земельных участков), на территории которых запрещается проведение публичных мероприятий, согласно приложению № 1 к настоящему постановлению.

2. Установить следующие границы территорий МОГО «Ухта», непосредственно прилегающих к объектам, на которых проведение публичных мероприятий запрещено:

- территории, прилегающие к зданию, занимаемым Ухтинским городским судом Республики Коми, согласно приложению № 2, мировым судебным участкам, согласно приложению № 33 к настоящему постановлению, Министерством внутренних дел по Республике Коми, согласно приложениям № № 9 - 19 к настоящему постановлению;

- территории и здания учреждений, исполняющих наказание в виде лишения свободы, согласно приложению № 29 к настоящему постановлению;

- автозаправочные станции, согласно приложениям № № 22 - 28 к настоящему постановлению;

Схема расположения территории,
на которой запрещается проведение публичных мероприятий
(в районе ул. Интернациональная, 40 Б)

40 а

40 Б

40 В

40

ул. Интернациональная

44 г


300

Условные обозначения:

— территория, на которой запрещается проведение публичных мероприятий

Схема подготовлена на основании данных муниципальной геоинформационной системы (МГИС) администрации МОГО "Ухта".
М 1:1000


Приложение № 5
к постановлению
администрации МОГО «Ухта»
от 05 июля 2021 г. № 1801

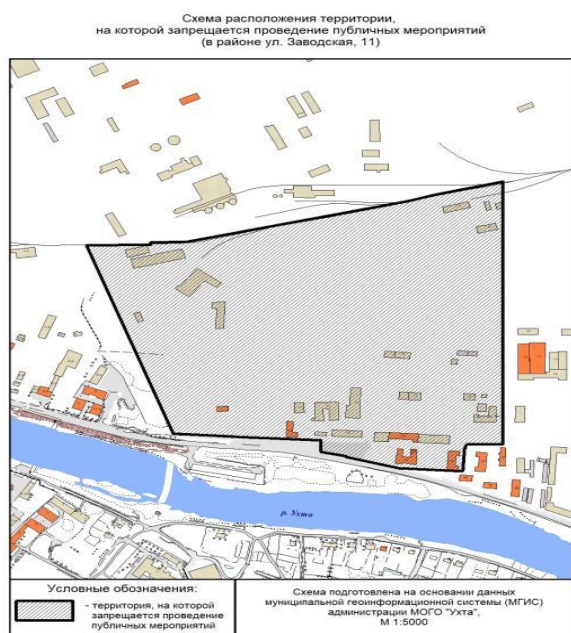


Приложение № 6
к постановлению
администрации МОГО «Ухта»
от 05 июля 2021 г. № 1801



Приложение № 7
к постановлению
администрации МОГО «Ухта»
от 05 июля 2021 г. № 1801

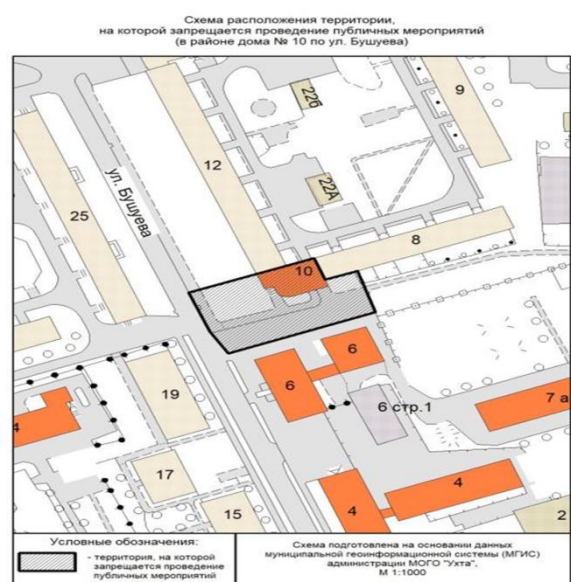


Приложение № 8
к постановлению
администрации МОГО «Ухта»
от 05 июля 2021 г. № 1801

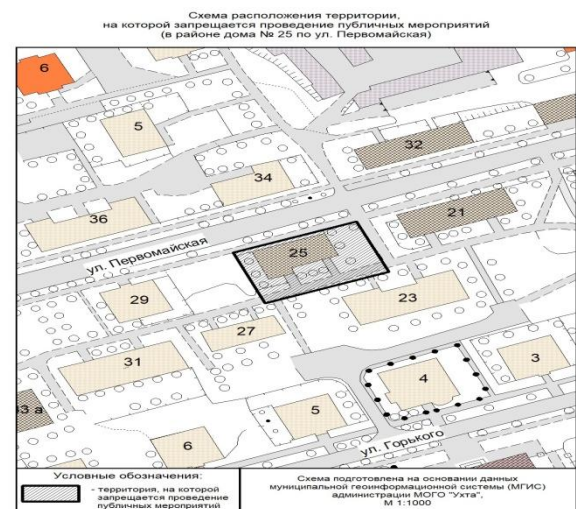


Приложение № 9
к постановлению
администрации МОГО «Ухта»
от 05 июля 2021 г. № 1801



Приложение № 10
к постановлению
администрации МОГО «Ухта»
от 05 июля 2021 г. № 1801

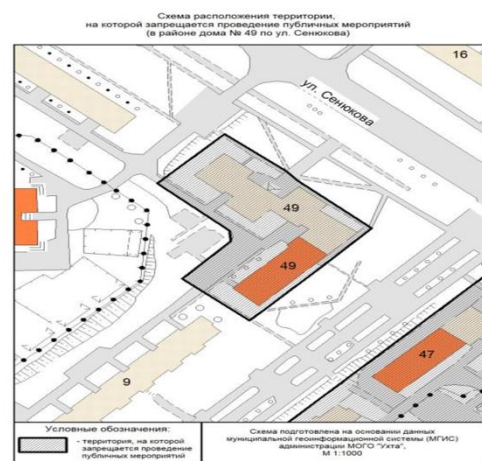


Приложение № 11
к постановлению
администрации МОГО «Ухта»
от 05 июля 2021 г. № 1801

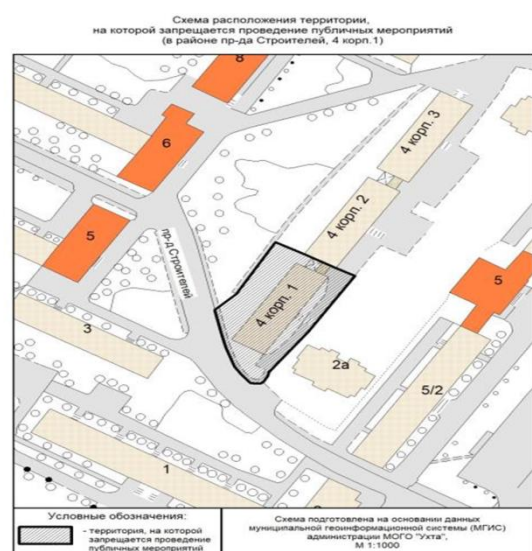


Приложение № 12
к постановлению
администрации МОГО «Ухта»
от 05 июля 2021 г. № 1801




Приложение № 13
к постановлению
администрации МОГО «Ухта»
от 05 июля 2021 г. № 1801

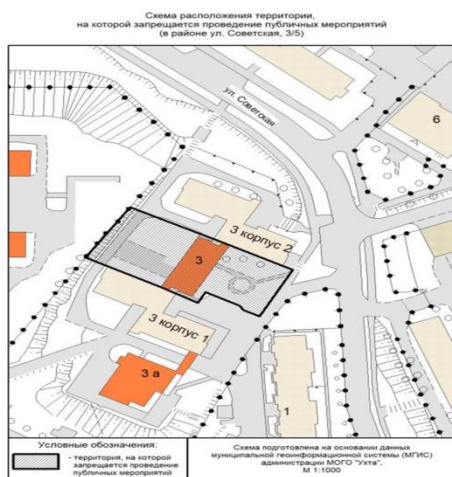


Приложение № 14
к постановлению
администрации МОГО «Ухта»
от 05 июля 2021 г. № 1801

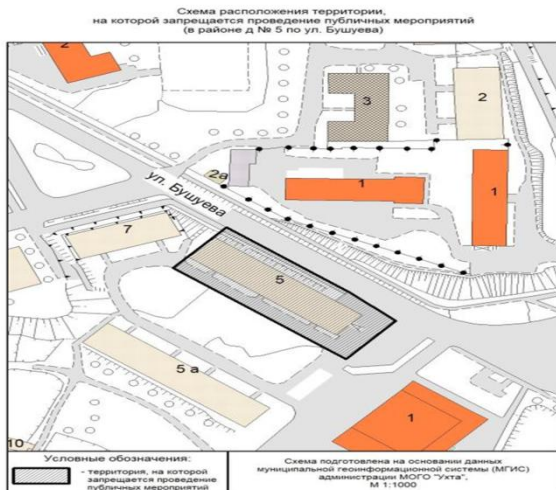


Приложение № 15
к постановлению
администрации МОГО «Ухта»
от 05 июля 2021 г. № 1801

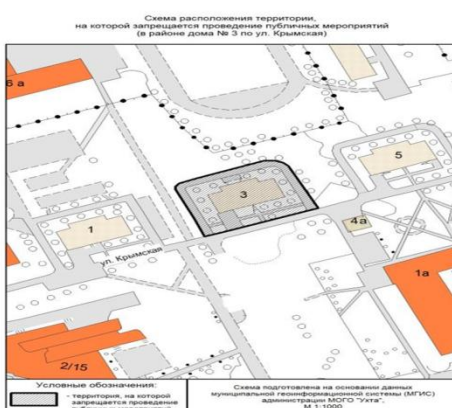


Приложение № 16
к постановлению
администрации МОГО «Ухта»
от 05 июля 2021 г. № 1801

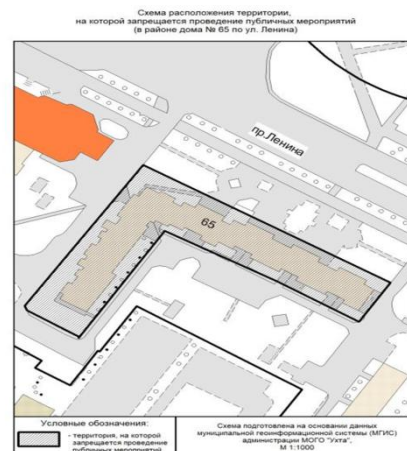


Приложение № 17
к постановлению
администрации МОГО «Ухта»
от 05 июля 2021 г. № 1801

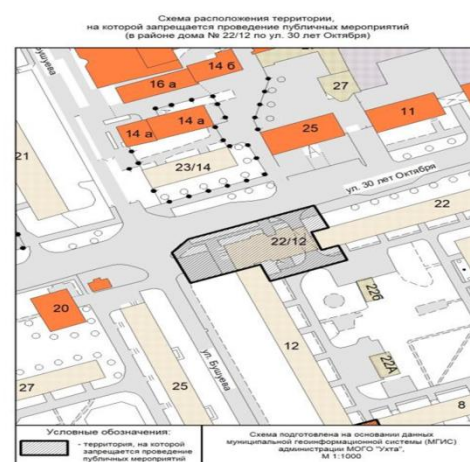


Приложение № 18
к постановлению
администрации МОГО «Ухта»
от 05 июля 2021 г. № 1801

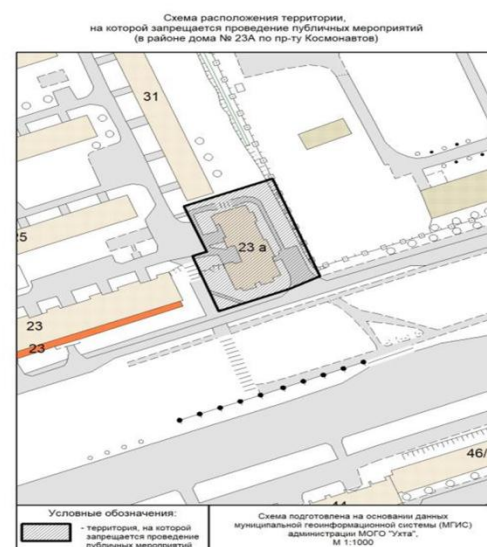


Приложение № 19
к постановлению
администрации МОГО «Ухта»
от 05 июля 2021 г. № 1801

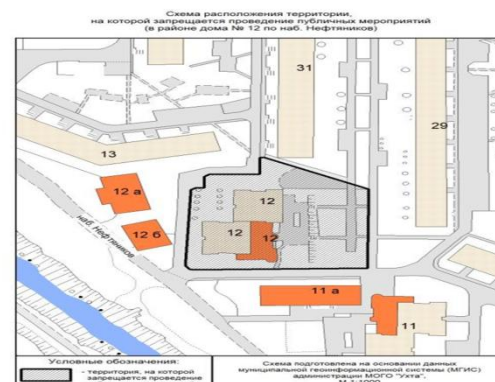


Приложение № 20
к постановлению
администрации МОГО «Ухта»
от 05 июля 2021 г. № 1801

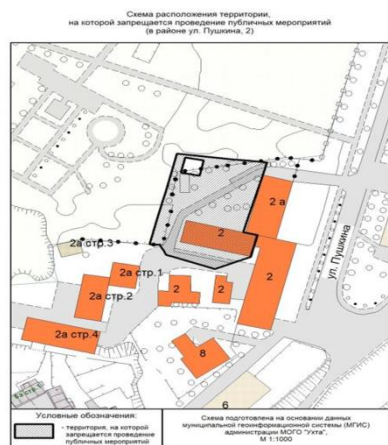


Приложение № 21
к постановлению
администрации МОГО «Ухта»
от 05 июля 2021 г. № 1801

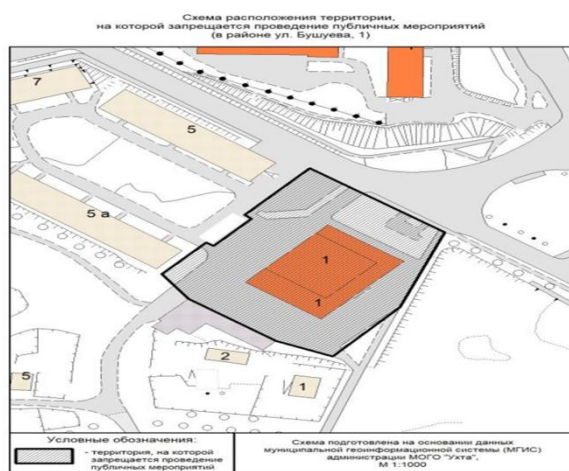

Приложение № 22
к постановлению
администрации МОГО «Ухта»
от 05 июля 2021 г. № 1801

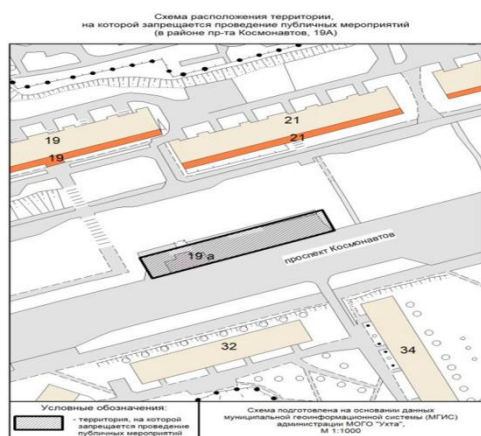


Приложение № 23
к постановлению
администрации МОГО «Ухта»
от 05 июля 2021 г. № 1801

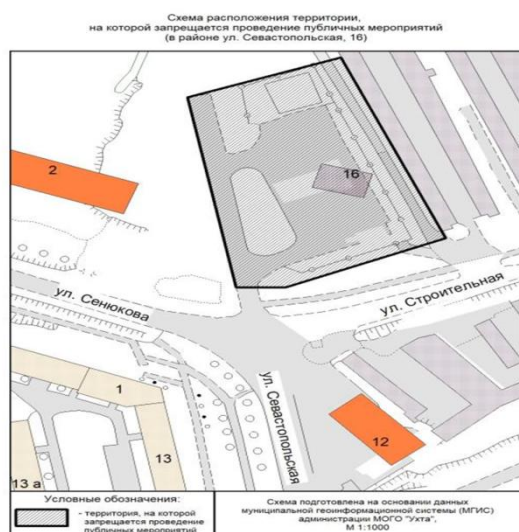


Приложение № 24
к постановлению
администрации МОГО «Ухта»
от 05 июля 2021 г. № 1801




Приложение № 25
к постановлению
администрации МОГО «Ухта»
от 05 июля 2021 г. № 1801

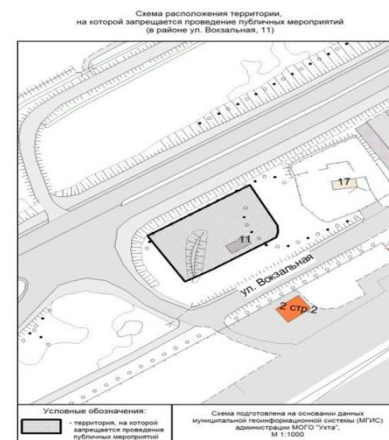


Приложение № 26
к постановлению
администрации МОГО «Ухта»
от 05 июля 2021 г. № 1801

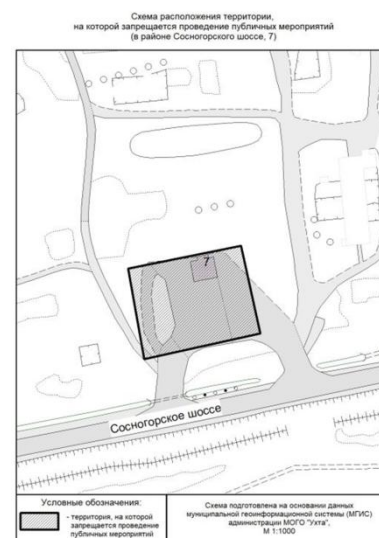


Приложение № 27
к постановлению
администрации МОГО «Ухта»
от 05 июля 2021 г. № 1801

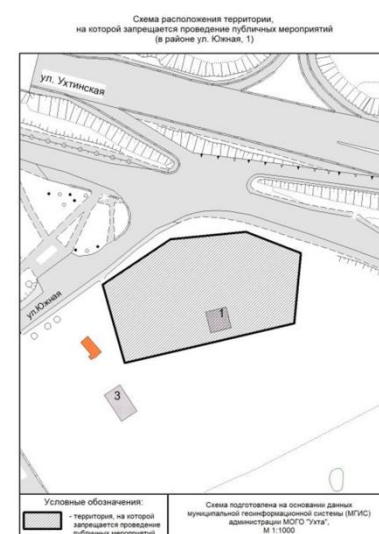


Приложение № 28
к постановлению
администрации МОГО «Ухта»
от 05 июля 2021 г. № 1801

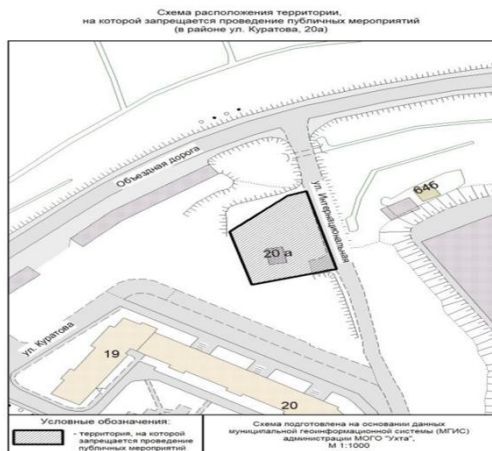


Приложение № 29
к постановлению
администрации МОГО «Ухта»
от 05 июля 2021 г. № 1801

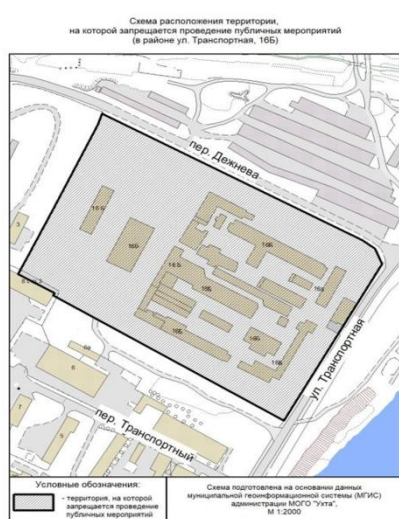

Приложение № 30
к постановлению
администрации МОГО «Ухта»
от 05 июля 2021 г. № 1801

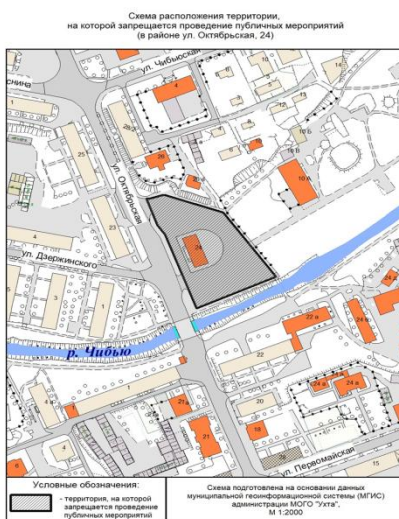

Приложение № 31
к постановлению
администрации МОГО «Ухта»
от 05 июля 2021 г. № 1801

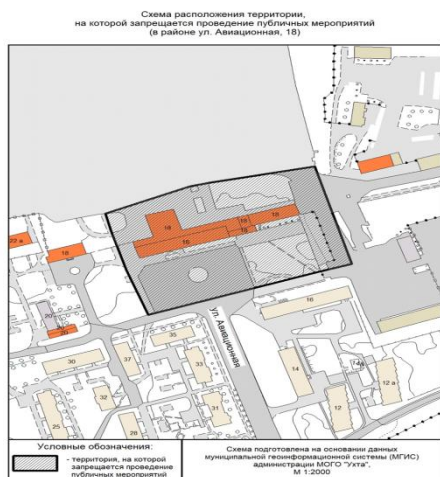

Приложение № 32
к постановлению
администрации МОГО «Ухта»
от 05 июля 2021 г. № 1801



Приложение № 33
к постановлению
администрации МОГО «Ухта»
от 05 июля 2021 г. № 1801



**ПОСТАНОВЛЕНИЕ № 1805 от 05 июля 2021 года
Об уточнении Правил землепользования и застройки
муниципального образования городского округа «Ухта»,
утвержденных постановлением администрации МОГО «Ухта» от
26.04.2021 № 1064**

В соответствии с Градостроительным кодексом Российской Федерации, Федеральным законом Российской Федерации от 06.10.2003 № 131-ФЗ «Об общих принципах организации местного самоуправления в Российской Федерации», администрация постановляет:


1. Внести изменения в Правила землепользования и застройки муниципального образования городского округа «Ухта», утвержденные постановлением администрации МОГО «Ухта» от 26.04.2021 № 1064, путем их уточнения, изложив «Карту градостроительного зонирования п.г.т. Ярега, п.с.т. Нижний Доманик, п.с.т. Первомайский» в редакции согласно приложению № 1 к настоящему постановлению и «Карту градостроительного зонирования городского округа» в редакции согласно приложению № 2 к настоящему постановлению.

2. Настоящее постановление вступает в силу со дня его принятия, подлежит официальному опубликованию и размещению на Официальном портале администрации МОГО «Ухта».


3. Контроль за исполнением настоящего постановления возложить на первого заместителя руководителя администрации МОГО «Ухта».

**Глава МОГО «Ухта» - руководитель
администрации МОГО «Ухта»
М.Н. Османов**

Приложение № 1
к постановлению
администрации МОГО «Ухта»
от 05 июля 2021 г. № 1805

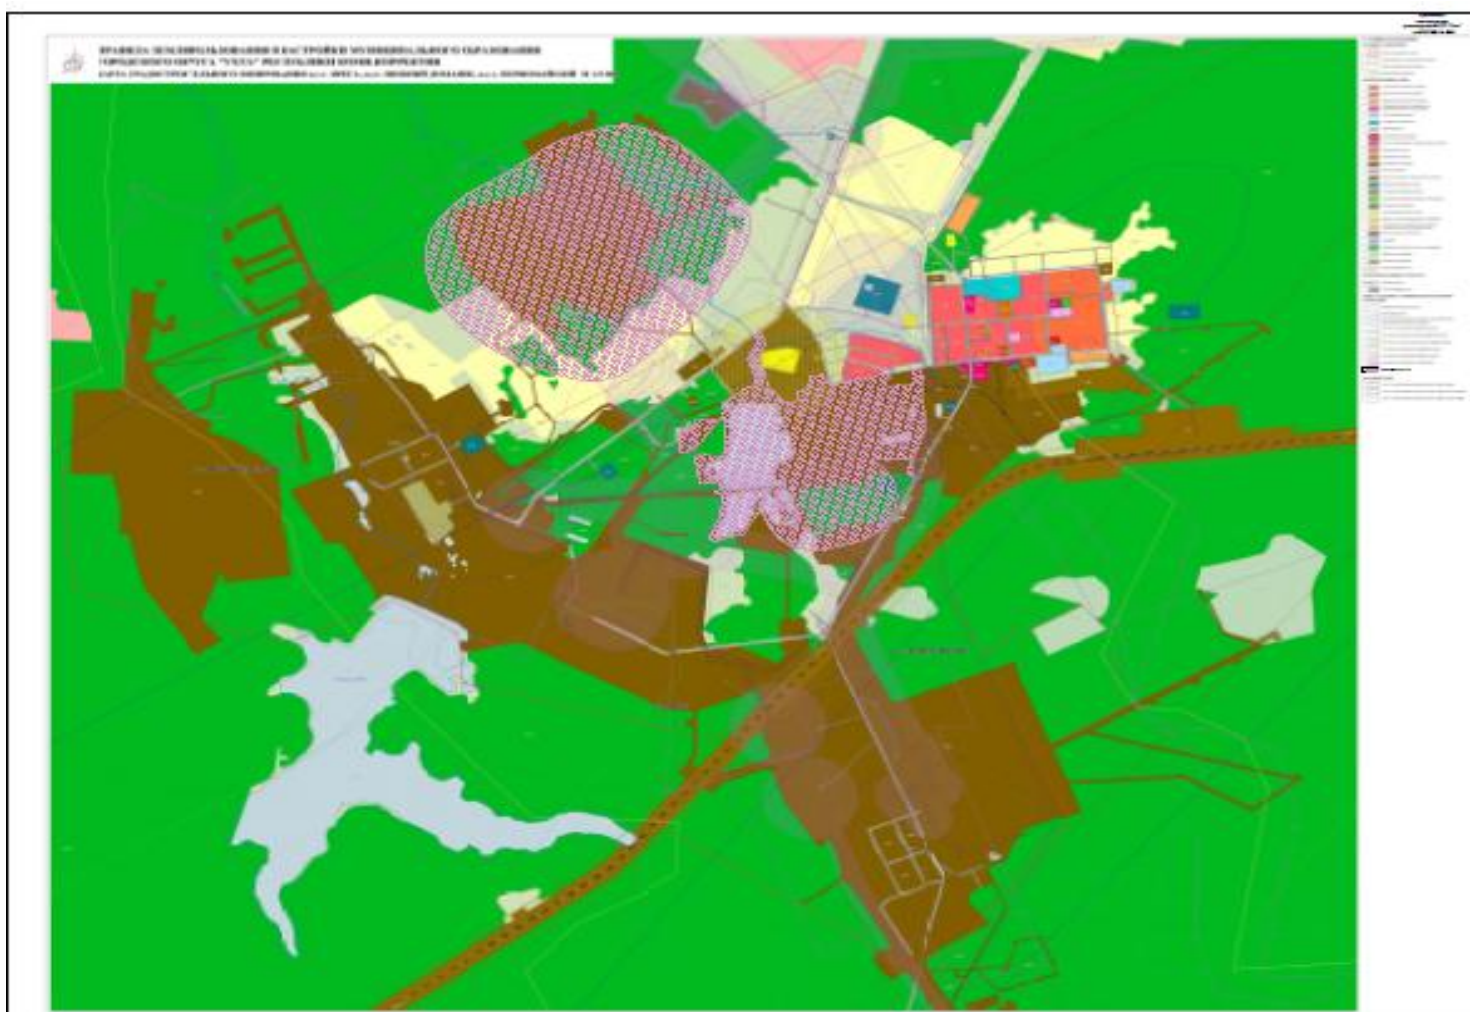

Приложение № 2
к постановлению
администрации МОГО «Ухта»
от 05 июля 2021 г. № 1805

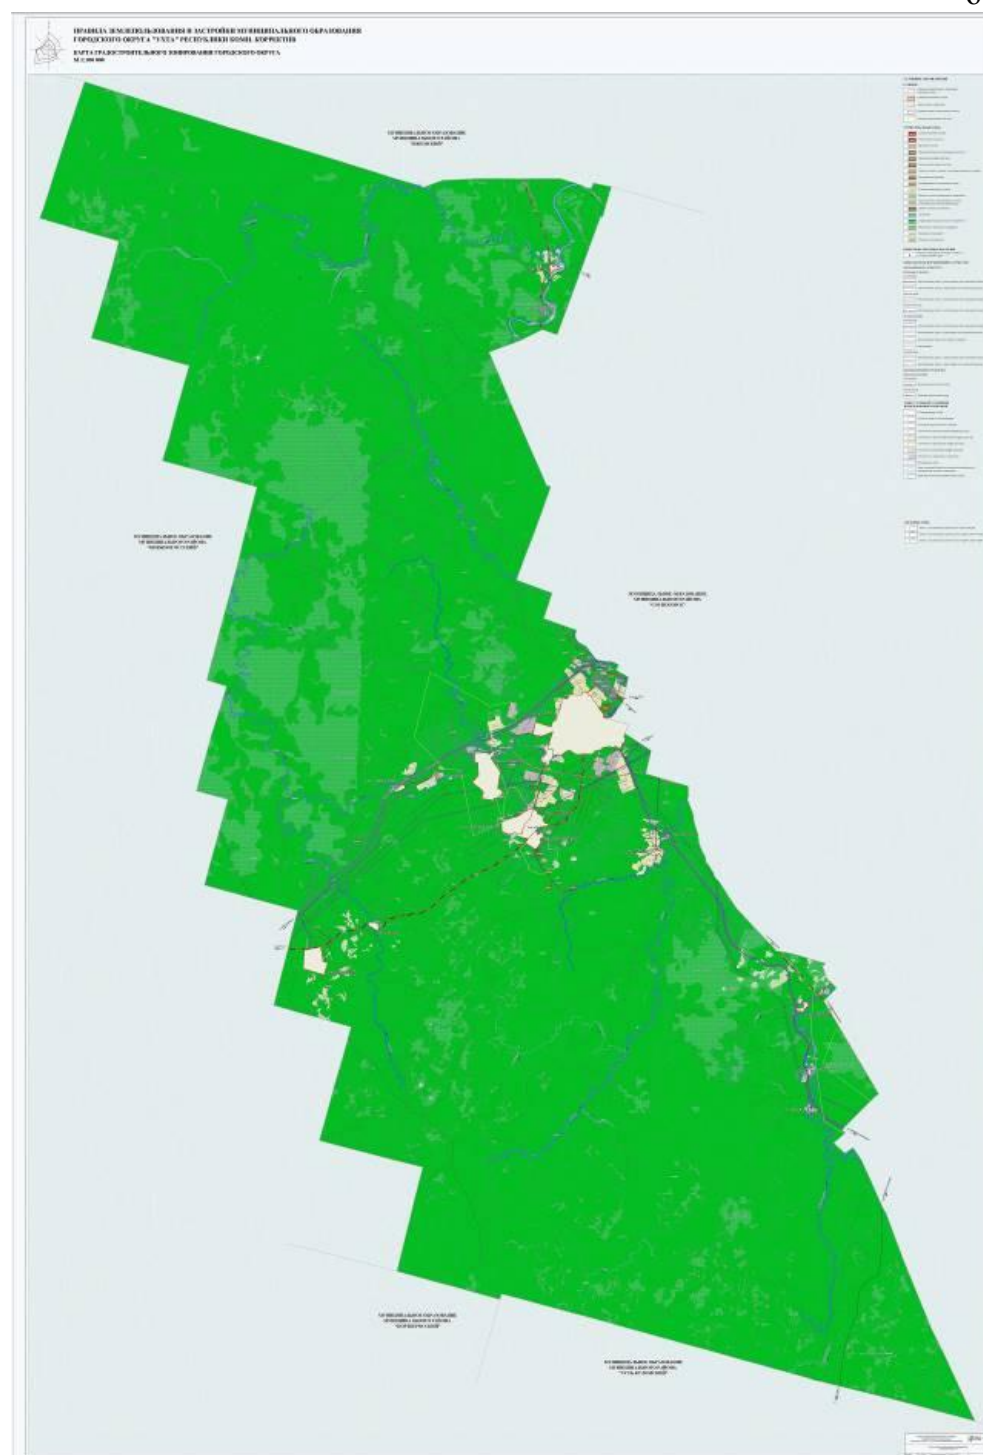

**ПОСТАНОВЛЕНИЕ № 1819 от 06 июля 2021 года
О внесении изменений в постановление администрации МОГО
«Ухта» от 07.12.2020 № 3421 «Об утверждении муниципальной
программы МОГО «Ухта» «Развитие экономики»**

Руководствуясь Федеральным законом от 06.10.2013 № 131-ФЗ «Об общих принципах организации местного самоуправления в Российской Федерации», Уставом МОГО «Ухта», в соответствии с Порядком разработки, корректировки, мониторинга, контроля реализации и оценки эффективности муниципальных программ МОГО «Ухта», утвержденным постановлением администрации МОГО «Ухта» от 07.09.2020 № 2368, Методическими указаниями по разработке и реализации муниципальных программ МОГО «Ухта», утвержденными постановлением администрации МОГО «Ухта» от 04.08.2020 № 1961, администрация постановляет:

1. Внести в постановление администрации МОГО «Ухта» от 07.12.2020 № 3421 «Об утверждении муниципальной программы МОГО «Ухта» «Развитие экономики» (далее - постановление) изменения следующего содержания:

1.1. Таблицу 1 «Перечень и характеристики основных мероприятий муниципальной программы МОГО «Ухта» «Развитие экономики» приложения № 1 к постановлению изложить в редакции согласно приложению № 1 к настоящему постановлению.

1.2. Таблицу 3 «Ресурсное обеспечение и прогнозная (справочная) оценка расходов средств на реализацию целей муниципальной программы МОГО «Ухта» «Развитие экономики» приложения № 1 к постановлению изложить в редакции согласно приложению № 2 к настоящему постановлению.

2. Настоящее постановление вступает в силу со дня его официального опубликования.

**Глава МОГО «Ухта» - руководитель
администрации МОГО «Ухта»
М.Н. Османов**

Приложение № 1
к постановлению
администрации МОГО «Ухта»
от 06 июля 2021 г. № 1819

«Таблица 1

**Перечень и характеристики основных мероприятий
муниципальной программы МОГО «Ухта» «Развитие экономики»**

№ п/п	Номер и наименование основного мероприятия	Ответственный исполнитель основного мероприятия	Срок начала реализации	Срок окончания реализации	Связь с целевыми индикаторами (показателями) муниципальной программы (подпрограммы)
1	2	3	4	5	6
Задача 1 Развитие системы стратегического планирования социально-экономического развития МОГО «Ухта»					
1	1.1 Разработка и поддержание в актуальном состоянии документов стратегического планирования	УЭР	01.01.2021	31.12.2026	ИЦ, ИС: Объем инвестиций в основной капитал за счет всех источников финансирования. ИЗ1: Удельный вес подготовленных и актуализированных документов стратегического планирования в общем количестве документов стратегического планирования, подлежащих актуализации
2	1.2 Формирование отчетности по документам стратегического планирования, подлежащим мониторингу, контролю реализации и оценке эффективности	УЭР	01.01.2021	31.12.2026	ИЦ, ИС: Объем инвестиций в основной капитал за счет всех источников финансирования. ИЗ1: Удельный вес подготовленных и актуализированных документов стратегического планирования в общем количестве документов стратегического планирования, подлежащих актуализации
Задача 2 Развитие малого и среднего предпринимательства в МОГО «Ухта»					
3	2.1 Реализация отдельных мероприятий регионального проекта «Акселерация субъектов малого и среднего предпринимательства»	УЭР	2021	2026	ИС, ИЗ2: Число субъектов малого и среднего предпринимательства (без индивидуальных предпринимателей) в расчете на 10 тыс. человек населения. ИЗ2: Количество субъектов малого и среднего предпринимательства, получивших имущественную поддержку
4	2.2 Реализация отдельных мероприятий регионального проекта «Популяризация предпринимательства»	УЭР	2021	2026	ИС, ИЗ2: Число субъектов малого и среднего предпринимательства (без индивидуальных предпринимателей) в расчете на 10 тыс. человек населения
5	2.3 Реализация отдельных мероприятий регионального проекта «Расширение доступа субъектам МСП к финансовой поддержке, в том числе к льготному финансированию»	УЭР	2021	2026	ИС, ИЗ2: Доля прибыльных сельскохозяйственных организаций в общем их числе. ИЦ, ИС: Объем инвестиций в основной капитал за счет всех источников финансирования
6	2.4 Финансовая поддержка субъектов малого и среднего предпринимательства	УЭР	2021	2026	ИС, ИЗ2: Доля прибыльных сельскохозяйственных организаций в общем их числе. ИМ: Количество субъектов малого и среднего предпринимательства, получивших финансовую поддержку
7	2.5 Реализация отдельных мероприятий регионального проекта «Улучшение условий ведения предпринимательской деятельности»	КУМИ	2021	2026	ИЗ2: Количество субъектов малого и среднего предпринимательства, получивших имущественную поддержку

»

Приложение № 2
к постановлению
администрации МОГО «Ухта»
от 06 июля 2021 г. № 1819

«Таблица 3

**Ресурсное обеспечение и прогнозная (справочная) оценка расходов средств на реализацию целей
муниципальной программы МОГО «Ухта» «Развитие экономики»**

№	Наименование муниципальной программы, подпрограммы, основного мероприятия	Ответственные исполнители, соисполнители	Расходы (руб.)				
			источник финансирования	2021	2022	2023	ВСЕГО
1	2	3	4	5	6	7	8
	Муниципальная программа МОГО «Ухта» «Развитие экономики»	УЭР КУМИ	ВСЕГО	1 200 000,00	1 200 000,00	1 200 000,00	3 600 000,00
			Федеральный бюджет	0,00	0,00	0,00	0,00
			Бюджет РК	0,00	0,00	0,00	0,00
			Бюджет МОГО «Ухта»	1 200 000,00	1 200 000,00	1 200 000,00	3 600 000,00
			Средства от приносящей доход деятельности	0,00	0,00	0,00	0,00
		УЭР	ВСЕГО	1 200 000,00	1 200 000,00	1 200 000,00	3 600 000,00
			Федеральный бюджет	0,00	0,00	0,00	0,00
			Бюджет РК	0,00	0,00	0,00	0,00
			Бюджет МОГО «Ухта»	1 200 000,00	1 200 000,00	1 200 000,00	3 600 000,00
			Средства от приносящей доход деятельности	0,00	0,00	0,00	0,00
		КУМИ	ВСЕГО	-	-	-	-
			Федеральный бюджет	-	-	-	-
			Бюджет РК	-	-	-	-
			Бюджет МОГО «Ухта»	-	-	-	-
			Средства от приносящей доход деятельности	-	-	-	-
	Задача 1 Развитие системы стратегического планирования социально-экономического развития МОГО «Ухта»		ВСЕГО	-	-	-	-
			Федеральный бюджет	-	-	-	-
			Бюджет РК	-	-	-	-
			Бюджет МОГО «Ухта»	-	-	-	-
			Средства от приносящей доход деятельности	-	-	-	-
		УЭР	ВСЕГО	-	-	-	-
			Федеральный бюджет	-	-	-	-
			Бюджет РК	-	-	-	-

№	Наименование муниципальной программы, подпрограммы, основного мероприятия	Ответственные исполнители, соисполнители	Расходы (руб.)				
			источник финансирования	2021	2022	2023	ВСЕГО
1	2	3	4	5	6	7	8
1	1.1 Разработка и поддержание в актуальном состоянии документов стратегического планирования	УЭР	Бюджет МОГО «Ухта»	-	-	-	-
			Средства от приносящей доход деятельности	-	-	-	-
			ВСЕГО	-	-	-	-
			Федеральный бюджет	-	-	-	-
			Бюджет РК	-	-	-	-
2	1.2 Формирование отчетности по документам стратегического планирования, подлежащим мониторингу, контролю реализации и оценке эффективности	УЭР	Бюджет МОГО «Ухта»	-	-	-	-
			Средства от приносящей доход деятельности	-	-	-	-
			ВСЕГО	-	-	-	-
			Федеральный бюджет	-	-	-	-
			Бюджет РК	-	-	-	-
Задача 2 Развитие малого и среднего предпринимательства в МОГО «Ухта»	УЭР КУМИ		Бюджет МОГО «Ухта»	-	-	-	-
			Средства от приносящей доход деятельности	-	-	-	-
			ВСЕГО	1 200 000,00	1 200 000,00	1 200 000,00	3 600 000,00
			Федеральный бюджет	0,00	0,00	0,00	0,00
			Бюджет РК	0,00	0,00	0,00	0,00
			Бюджет МОГО «Ухта»	1 200 000,00	1 200 000,00	1 200 000,00	3 600 000,00
			Средства от приносящей доход деятельности	0,00	0,00	0,00	0,00
			ВСЕГО	1 200 000,00	1 200 000,00	1 200 000,00	3 600 000,00
			Федеральный бюджет	0,00	0,00	0,00	0,00
			Бюджет РК	0,00	0,00	0,00	0,00
	УЭР		Бюджет МОГО «Ухта»	1 200 000,00	1 200 000,00	1 200 000,00	3 600 000,00
			Средства от приносящей доход деятельности	0,00	0,00	0,00	0,00
			ВСЕГО	-	-	-	-
			Федеральный бюджет	-	-	-	-
	КУМИ		Бюджет РК	-	-	-	-
			Бюджет МОГО «Ухта»	-	-	-	-
			Средства от приносящей доход деятельности	-	-	-	-
			ВСЕГО	-	-	-	-
3	2.1 Реализация отдельных мероприятий регионального проекта «Акселерация субъектов малого и среднего предпринимательства»	УЭР	Бюджет МОГО «Ухта»	-	-	-	-
			Средства от приносящей доход деятельности	-	-	-	-
			ВСЕГО	-	-	-	-
			Федеральный бюджет	-	-	-	-
			Бюджет РК	-	-	-	-
4	2.2 Реализация отдельных мероприятий регионального проекта «Популяризация предпринимательства»	КУМИ	Бюджет МОГО «Ухта»	-	-	-	-
			Средства от приносящей доход деятельности	-	-	-	-
			ВСЕГО	-	-	-	-
			Федеральный бюджет	-	-	-	-
			Бюджет РК	-	-	-	-
5	2.3 Реализация отдельных мероприятий регионального проекта «Расширение доступа субъектам МСП к финансовой поддержке, в том числе к льготному финансированию»	УЭР	Бюджет МОГО «Ухта»	0,00	0,00	0,00	0,00
			Средства от приносящей доход деятельности	0,00	0,00	0,00	0,00
			ВСЕГО	0,00	0,00	0,00	0,00
			Федеральный бюджет	0,00	0,00	0,00	0,00
			Бюджет РК	0,00	0,00	0,00	0,00
6	2.4 Финансовая поддержка субъектов малого и среднего предпринимательства	УЭР	Бюджет МОГО «Ухта»	1 200 000,00	1 200 000,00	1 200 000,00	3 600 000,00
			Средства от приносящей доход деятельности	0,00	0,00	0,00	0,00
			ВСЕГО	1 200 000,00	1 200 000,00	1 200 000,00	3 600 000,00
			Федеральный бюджет	0,00	0,00	0,00	0,00
			Бюджет РК	0,00	0,00	0,00	0,00
7	2.5 Реализация отдельных мероприятий регионального проекта «Улучшение условий ведения предпринимательской деятельности»	УЭР	Бюджет МОГО «Ухта»	-	-	-	-
			Средства от приносящей доход деятельности	-	-	-	-
			ВСЕГО	-	-	-	-
			Федеральный бюджет	-	-	-	-
			Бюджет РК	-	-	-	-

»

**ПОСТАНОВЛЕНИЕ № 1822 от 06 июля 2021 года
Об условиях приватизации муниципального имущества**

В соответствии с Федеральным законом от 22.07.2008 № 159-ФЗ «Об особенностях отчуждения недвижимого имущества, находящегося в государственной или в муниципальной собственности и арендуемого субъектами малого и среднего предпринимательства, и о внесении изменений в отдельные законодательные акты Российской Федерации», разделом 15 Положения о порядке и условиях приватизации муниципального имущества, находящегося в собственности муниципального образования городского округа «Ухта», утвержденного решением Совета МОГО «Ухта» от 19.05.2021 № 55, на основании решения комиссии по приватизации муниципального имущества от 09.06.2021 (протокол № 1), Отчет № 17-01/21 об определении рыночной стоимости объекта недвижимости - нежилое помещение, назначение: нежилое, площадью 4,1 кв. м, этаж 1, расположенное по адресу: Республика Коми, городской округ Ухта, г.Ухта, ул.Советская, д.3, корпус 1, пом. Н-9, кадастровый номер 11:20:0602006:4015, составленного ИП Струневской Еленой Вадимовной (дата предоставления отчета в КУМИ МОГО «Ухта» 23.06.2021), администрация постановляет:

1. Осуществить приватизацию муниципального имущества: нежилое помещение, назначение: нежилое, общая площадь 4,1 кв. м, этаж № 1, адрес объекта: Республика Коми, г.Ухта, ул.Советская, д.3, корпус 1, пом. Н-9, кадастровый номер 11:20:0602006:4015 (далее - помещение), путем возмездного отчуждения в собственность ИП Николаеву Роману Сергеевичу (ИНН 110803039205, ОГРНИП 314110818900018), являющегося субъектом малого предпринимательства и имеющего преимущественное право на выкуп муниципального имущества.

2. Установить, что:

- цена приобретаемого помещения составляет 170 000,00 (сто семьдесят тысяч) рублей (без учета НДС);

- покупателю предоставляется рассрочка по оплате приобретаемого помещения сроком на 7 (семь) лет;

- начисление процентов на сумму денежных средств, по уплате которой предоставляется рассрочка, производится исходя из ставки, равной одной трети ставки рефинансирования Центрального банка Российской Федерации, действующей на дату опубликования объявления о продаже арендуемого муниципального имущества.

3. Настоящее постановление вступает в силу со дня его принятия и подлежит официальному опубликованию.

4. Контроль за исполнением настоящего постановления возложить на заместителя руководителя администрации МОГО «Ухта» - начальника Управления экономического развития администрации МОГО «Ухта».

**Глава МОГО «Ухта» - руководитель
администрации МОГО «Ухта»
М.Н. Османов**

**ПОСТАНОВЛЕНИЕ № 1827 от 07 июля 2021 года
О реализации Плана мероприятий («дорожная карта») по
имущественной поддержке субъектов малого и среднего
предпринимательства и самозанятых граждан на территории
муниципального образования городского округа «Ухта» на период
2021 - 2024 г.г.**

Во исполнение распоряжения Главы Республики Коми от 27.09.2019 № 256-р об утверждении Плана мероприятий («дорожной карты») по содействию развитию конкуренции в Республике Коми и Перечня товарных рынков для содействия развитию конкуренции в Республике Коми, администрация постановляет:

1. Утвердить План мероприятий («дорожная карта») по имущественной поддержке субъектов малого и среднего предпринимательства и самозанятых граждан на территории

муниципального образования городского округа «Ухта» на период 2021 - 2024 г.г. согласно приложению к настоящему постановлению.

2. Определить Координационный совет по малому и среднему предпринимательству при главе МОГО «Ухта» - руководителе администрации МОГО «Ухта» рабочей группой по утверждению прогнозных планов дополнения перечня муниципального имущества МОГО «Ухта», свободного от прав третьих лиц (за исключением имущественных прав субъектов малого и среднего предпринимательства), в целях предоставления его на долгосрочной основе во владение и (или) пользование субъектам малого и среднего предпринимательства».

3. Настоящее постановление вступает в силу со дня его принятия и подлежит размещению на Официальном портале администрации МОГО «Ухта».

4. Контроль за исполнением настоящего постановления возложить на заместителя руководителя администрации МОГО «Ухта» - начальника Управления экономического развития администрации МОГО «Ухта».

Глава МОГО «Ухта» - руководитель администрации МОГО «Ухта»
М.Н. Османов

Приложение
к постановлению администрации МОГО «Ухта»
от 07 июля 2021 г. № 1827

ПЛАН МЕРОПРИЯТИЙ («ДОРОЖНАЯ КАРТА») ПО ИМУЩЕСТВЕННОЙ ПОДДЕРЖКЕ СУБЪЕКТОВ МАЛОГО И СРЕДНЕГО ПРЕДПРИНИМАТЕЛЬСТВА И САМОЗАНЯТЫХ ГРАЖДАН НА ТЕРРИТОРИИ МУНИЦИПАЛЬНОГО ОБРАЗОВАНИЯ ГОРОДСКОГО ОКРУГА «УХТА» НА ПЕРИОД 2021-2024ГГ.

1. ПОКАЗАТЕЛИ

№ п/п	Наименование показателя	Тип показателя	Базовое назначение		Период, год			
			значе ние	дата	2021	2022	2023	2024
1	2	3	4	5	6	7	8	9
1.1	Увеличение количества объектов в перечне муниципального имущества МОГО «Ухта», свободного от прав третьих лиц (за исключением имущественных прав субъектов малого и среднего предпринимательства), в целях предоставления его на долгосрочной основе во владение и (или) пользование субъектам малого и среднего предпринимательства» (далее - Перечень), нарастающим итогом	основной показатель	29	01.01.2021	48	53	59	65
1.2	Предоставлено муниципальное имущество, включенное в Перечень, в аренду субъектам МСП, нарастающим итогом	основной показатель	12	01.01.2021	20	22	26	30
1.3	Предоставлено муниципальное имущество, включенное в Перечень, в аренду самозанятым гражданам, нарастающим итогом	основной показатель	0	01.01.2021	2	4	6	8

2. ПЛАН МЕРОПРИЯТИЙ ПО ДОСТИЖЕНИЮ ПОКАЗАТЕЛЕЙ

№ п/п	Наименование мероприятия	Срок реализации	Ответственные исполнители	Ожидаемый результат
1	2	3	4	5
2.1	Анализ реестра муниципального имущества, в т.ч.: - закрепленного за предприятиями, учреждениями; - земельных участков, государственная собственность на которые не разграничена	до 31 декабря ежегодно	Комитет по управлению муниципальным имуществом администрации муниципального образования городского округа «Ухта»	На 10% - увеличение количества объектов имущества в перечне муниципального имущества
2.2	Утверждение рабочей группой прогнозных планов дополнения перечня муниципального имущества МОГО «Ухта», свободного от прав третьих лиц (за исключением имущественных прав субъектов малого и среднего предпринимательства), в целях предоставления его на долгосрочной основе во владение и (или) пользование субъектам малого и среднего предпринимательства» (далее – Перечень) и предоставления объектов, включенных в Перечень, субъектам МСП и самозанятым гражданам в аренду	до 31 января ежегодно	Комитет по управлению муниципальным имуществом администрации муниципального образования городского округа «Ухта»	Увеличение количества объектов в Перечне, предоставление муниципального имущества, включенного в Перечень, субъектам МСП и самозанятым гражданам
2.3	Актуализация раздела «Имущественная поддержка» на официальном сайте администрации муниципального образования городского округа «Ухта» в информационно-телекоммуникационной сети «Интернет»	по мере необходимости	Комитет по управлению муниципальным имуществом администрации муниципального образования городского округа «Ухта»	Обеспечение актуальной информации об имущественной поддержке субъектов МСП и самозанятых граждан
2.4	Увеличение количества объектов в Перечне	ежегодно до 01 ноября текущего года	Комитет по управлению муниципальным имуществом администрации муниципального образования городского округа «Ухта»	На 10 % -увеличение количества объектов имущества в Перечне
2.5	Предоставление муниципального имущества, включенного в Перечень, субъектам МСП	ежеквартально	Комитет по управлению муниципальным имуществом администрации муниципального образования городского округа «Ухта»	Увеличение количества субъектов МСП, получивших имущественную поддержку
2.6	Предоставление муниципального имущества, включенного в Перечень, самозанятым гражданам	ежеквартально	Комитет по управлению муниципальным имуществом администрации муниципального образования городского округа «Ухта»	Увеличение количества самозанятых граждан, получивших имущественную поддержку
2.7	Приведение нормативно правовых актов в соответствие с изменениями в федеральном/региональном законодательстве	по мере необходимости	Комитет по управлению муниципальным имуществом администрации муниципального образования городского округа «Ухта»	Принятие необходимой нормативной документации
2.8	Проведение заседаний рабочей группы по вопросам оказания имущественной поддержки субъектам малого и среднего предпринимательства и самозанятым гражданам на территории муниципального образования городского округа «Ухта»	по мере необходимости, но не реже одного раза в полугодие	Комитет по управлению муниципальным имуществом администрации муниципального образования городского округа «Ухта»	Расширение имущественной поддержки субъектов МСП, создание благоприятных условий осуществления деятельности для самозанятых граждан

ПОСТАНОВЛЕНИЕ № 1830 от 07 июля 2021 года
О внесении изменений в постановление администрации МОГО «Ухта» от 18.06.2021 № 1676 «Об определении управляющей организации для управления многоквартирными домами по адресам: г.Ухта, пст Тобысь, ул.Школьная, д. 1, 2, ул.Зеленая, д.5, ул.Береговая, д.6, ул.Линейная, д. 1а, 4, 5, 10, 11, 12, 13, 14»

Об общих принципах организации местного самоуправления в Российской Федерации», в связи с расселением граждан из многоквартирного дома № 5 по ул.Зеленая в пст Тобысь г.Ухты, признанного аварийным и подлежащим сносу на основании постановления администрации МОГО «Ухта» от 28.11.2016 № 3202, администрация постановляет:

1. Внести в постановление администрации МОГО «Ухта» от 18.06.2021 № 1676 «Об определении управляющей организации для управления многоквартирными домами по адресам: г.Ухта, пст Тобысь, ул.Школьная, д. 1, 2, ул.Зеленая, д.5, ул.Береговая, д.6,

ул.Линейная, д. 1а, 4, 5, 10, 11, 12, 13, 14» (далее - постановление) следующие изменения:

1.1. В заголовке постановления исключить слова: «ул.Зеленая, д.5».

1.2. В пунктах 1, 4, 5, подпунктах 6.1, 6.3 пункта 6, подпункте 7.1 пункта 7 постановления исключить слова «ул.Зеленая, д.5».

1.3. Пункт 2 постановления изложить в следующей редакции:

«2. Утвердить перечень работ, услуг по управлению, содержанию и текущему ремонту общего имущества собственников помещений в многоквартирных домах по адресам: г.Ухта, пст Тобысь, ул.Школьная, д. 1, 2, ул.Береговая, д.6, ул.Линейная, д. 1а, 4, 5, 10, 11, 12, 13, 14, согласно приложениям № 1, 2, 4, 5, 6, 7, 8, 9, 10, 11, 12 к настоящему постановлению».

1.4. Абзац четвертый пункта 3 постановления исключить.

1.5. Приложение № 3 к постановлению исключить.

2. МУ «УЖКХ» администрации МОГО «Ухта» расторгнуть договор управления многоквартирным домом № 5 по ул.Зеленая в пст Тобысь г.Ухты с даты заключения.

3. Настоящее постановление вступает в силу со дня его принятия, подлежит официальному опубликованию.

4. Контроль за исполнением настоящего постановления возложить на первого заместителя руководителя администрации МОГО «Ухта».

**Глава МОГО «Ухта» - руководитель
администрации МОГО «Ухта»
М.Н. Османов**

**ПОСТАНОВЛЕНИЕ № 1834 от 08 июля 2021 года
Об утверждении порядка предоставления субсидий из бюджета
МОГО «Ухта» на реализацию мероприятий в рамках
регионального проекта «Формирование комфортной городской
среды»**

Во исполнение статьи 78 Бюджетного кодекса Российской Федерации, в соответствии с постановлением Правительства Российской Федерации от 18.09.2020 № 1492 «Об общих требованиях к нормативным правовым актам, муниципальным правовым актам, регулирующим предоставление субсидий, в том числе грантов в форме субсидий, юридическим лицам, индивидуальным предпринимателям, а также физическим лицам - производителям товаров, работ, услуг, и о признании утратившими силу некоторых актов Правительства Российской Федерации и отдельных положений некоторых актов Правительства Российской Федерации», администрация постановляет:

1. Утвердить порядок предоставления субсидий из бюджета МОГО «Ухта» на реализацию мероприятий в рамках регионального проекта «Формирование комфортной городской среды» согласно приложению к настоящему постановлению.

2. Отменить постановление администрации муниципального образования городского округа «Ухта» от 21.05.2020 № 1187 «Об утверждении Порядка предоставления субсидий юридическим лицам, индивидуальным предпринимателям, а также физическим лицам - производителям товаров, работ, услуг, из бюджета МОГО «Ухта» на реализацию мероприятий в рамках регионального проекта «Формирование современной городской среды».

3. Настоящее постановление вступает в силу со дня его официального опубликования и распространяет свое действие на правоотношения, возникшие с 01 января 2021 г., за исключением пункта 2.12 порядка предоставления субсидий из бюджета МОГО «Ухта» на реализацию мероприятий в рамках регионального проекта «Формирование комфортной городской среды», утвержденного настоящим постановлением, который вступает в силу с 01 января 2022 г.

4. Контроль за исполнением настоящего постановления возложить на первого заместителя руководителя администрации МОГО «Ухта».

**И.о. главы МОГО «Ухта» - руководителя
администрации МОГО «Ухта»
П.П. Артемьев**

Приложение
к постановлению
администрации МОГО «Ухта»
от 08 июля 2021 г. № 1834

Порядок предоставления субсидий из бюджета МОГО «Ухта» на реализацию мероприятий в рамках регионального проекта «Формирование комфортной городской среды»

1. Общие положения о предоставлении субсидий

1.1. Порядок предоставления субсидий из бюджета МОГО «Ухта» на реализацию мероприятий в рамках регионального проекта «Формирование комфортной городской среды», (далее - Порядок) определяет цели, условия и механизм предоставления субсидий на реализацию мероприятий муниципальной программы МОГО «Ухта» «Формирование современной городской среды» (далее – субсидии), в рамках регионального проекта «Формирование комфортной городской среды» за счет и в пределах средств бюджета МОГО «Ухта», в том числе предусмотренных на реализацию подпрограммы «Формирование современной городской и сельской среды» Государственной программы Республики Коми «Развитие строительства, обеспечение доступным и комфортным жильем и коммунальными услугами граждан», утвержденной постановлением Правительства Республики Коми от 31 октября 2019 г. № 520, в том числе, в целях софинансирования которых бюджету МОГО «Ухта» предоставляются субсидии из республиканского бюджета Республики Коми.

1.2. Субсидии предоставляются на безвозмездной и безвозвратной основе юридическим лицам, владеющим на праве оперативного управления объектами, находящимися в муниципальной собственности (далее - получатели субсидии), в целях возмещения затрат, связанных с реализацией мероприятий по благоустройству территории МОГО «Ухта» соответствующего функционального назначения (площадей, набережных, улиц, пешеходных зон, скверов, парков, иных территорий) (далее - общественные территории).

1.3. Главным распорядителем как получателем бюджетных средств, предусмотренных в бюджете МОГО «Ухта» в рамках настоящего Порядка, является муниципальное учреждение «Управление жилищно-коммунального хозяйства» администрации МОГО «Ухта» (далее - МУ «УЖКХ»).

1.4. Сведения о субсидии размещаются на едином портале бюджетной системы Российской Федерации «Электронный бюджет» в информационно-телекоммуникационной сети «Интернет» (далее - единый портал) в разделе «Бюджет».

2. Условия и порядок предоставления субсидий

2.1. Предоставление субсидий осуществляется на основании соглашения, заключенного между МУ «УЖКХ» и получателями субсидий (далее - соглашение).

Типовые формы соглашения и дополнительных соглашений к соглашению, предусматривающих внесение в него изменений и его расторжение, устанавливаются Министерством финансов Российской Федерации.

2.2. На 1-е число месяца, предшествующего месяцу, в котором планируется заключение соглашения о предоставлении субсидии, получатель субсидии должен соответствовать следующим требованиям:

1) У получателя субсидии должна отсутствовать неисполненная обязанность по уплате налогов, сборов, страховых взносов, пеней, штрафов, процентов, подлежащих уплате в соответствии с законодательством Российской Федерации о налогах и сборах.

2) Получатели субсидии не должны являться иностранными юридическими лицами, а также российскими юридическими лицами, в уставном (складочном) капитале которых доля участия иностранных юридических лиц, местом регистрации которых является государство или территория, включенные в утвержденный Министерством финансов Российской Федерации перечень государств и территорий, предоставляющих льготный налоговый режим налогообложения и (или) не предусматривающих раскрытия и предоставления информации при проведении финансовых операций (офшорные зоны), в совокупности превышает 50 процентов.

3) Получатели субсидии не являются получателями средств из бюджета МОГО «Ухта» на основании иных муниципальных правовых актов, на цели, установленные пунктом 1.2 настоящего Порядка.

2.3. Получатели субсидии представляют в МУ «УЖКХ» на бумажном носителе следующие документы:

1) Согласие получателей субсидии, составленное по форме, утвержденной Финансовым управлением администрации МОГО «Ухта», (не требуется для муниципальных унитарных предприятий, хозяйственных товариществ и обществ с участием МОГО «Ухта» в их уставных (складочных) капиталах, а также коммерческих организаций с участием таких товариществ и обществ в их уставных (складочных) капиталах) на осуществление обязательной проверки МУ «УЖКХ» и иными органами муниципального финансового контроля соблюдения условий, целей и порядка предоставления субсидий их получателями.

2) Справка, подписанная руководителем и главным бухгалтером получателя субсидии, подтверждающая соответствие получателя субсидии по состоянию на дату не ранее чем за 25 рабочих дней до дня заключения соглашения требованиям, установленным подпунктом 3 пункта 2.2 настоящего Порядка (в произвольной форме).

3) Копии приказов, утверждающих учетную политику, порядок ведения обособленного аналитического учета операций, связанных с субсидируемой деятельностью.

4) Копии документов, подтверждающих передачу получателю субсидии объектов благоустройства в пользование и распоряжение на праве оперативного управления из казны МОГО «Ухта» на цели, установленные пунктом 1.2 настоящего Порядка.

5) Заявление о предоставлении субсидии, составленное в произвольной форме, подписанное руководителем получателя субсидии, с указанием размера субсидии.

Заявление с прилагаемыми документами может быть отозвано или изменено путем письменного обращения заявителя в МУ «УЖКХ» с соответствующим заявлением. После внесения изменений, получатель субсидии вправе повторно направить пакет документов.

2.4. В течение 10 рабочих дней со дня получения документов, МУ «УЖКХ» осуществляет рассмотрение представленных и зарегистрированных в порядке поступления заявлений получателей субсидии, осуществляет оценку представленных документов требованиям пунктов 2.2 и 2.3 настоящего Порядка, а также проверяет полноту и достоверность содержащихся в полученных документах сведений.

Получатели субсидий в дополнение к документам, указанным в пункте 2.3 настоящего Порядка, вправе по собственной инициативе предоставить на 1-е число месяца, предшествующего месяцу, в котором планируется заключение соглашения о предоставлении субсидии, выписку из Единого государственного реестра юридических лиц или Единого государственного реестра индивидуальных предпринимателей (далее - выписка) и справку налогового органа, в котором получатель субсидии состоит на учете, подтверждающую отсутствие неисполненной обязанности по уплате налогов, сборов, страховых взносов, пеней, штрафов и процентов, подлежащих уплате в соответствии с законодательством Российской Федерации о налогах и сборах, заверенную в установленном порядке (далее - справка).

В случае, если получатели субсидий по собственной инициативе не предоставили указанные документы, МУ «УЖКХ» в течение 5 рабочих дней со дня представления документов, указанных в пункте 2.3 настоящего Порядка, запрашивает выписку и справку в порядке межведомственного информационного взаимодействия в органе, в распоряжении которого находятся указанные документы.

По результатам рассмотрения представленных документов, МУ «УЖКХ» направляет получателям субсидии на подписание соглашение либо возвращает документы с обоснованием причин возврата в письменном виде.

2.5. Получатели субсидии в течение трех рабочих дней возвращают подписанное соглашение в МУ «УЖКХ».

2.6. Основаниями для отказа в предоставлении субсидии являются:

- 1) на этапе заключения соглашения:
 - несоответствие получателей субсидии требованиям, установленным пунктом 2.2 настоящего Порядка;
 - представление не в полном объеме документов, указанных в пункте 2.3 настоящего Порядка;
 - представление документов, не соответствующих требованиям, установленным пунктом 2.3 настоящего Порядка;
 - в случае, недостаточности лимитов бюджетных ассигнований, предусмотренных в бюджете МОГО «Ухта» на соответствующий финансовый год.
- 2) на этапе исполнения заключенного соглашения:
 - отсутствие подписанного соглашения;
 - недостоверность предоставляемой получателями субсидий информации;
 - предоставление документов, составленных по формам, не соответствующим формам, предусмотренным соглашением;
 - предъявление затрат к возмещению сверх суммы затрат, предусмотренных соглашением.

2.7. Соглашение заключается в пределах бюджетных ассигнований, предусмотренных в бюджете МОГО «Ухта» на соответствующий финансовый год, и направленных на цели, указанные в пункте 1.2 настоящего Порядка, за счет средств бюджета МОГО «Ухта».

В случае невозможности удовлетворения всех заявлений, принятых к рассмотрению в соответствии с пунктом 2.4 настоящего Порядка, в связи с превышением лимитов бюджетных ассигнований, МУ «УЖКХ» принимает решение о предоставлении субсидии получателям субсидии, в порядке очередности регистрации заявлений.

2.8. Размер субсидии определяется по расчетно-калькуляционной (сметной) стоимости работ по благоустройству территории МОГО «Ухта», и не может превышать предельный объем финансирования, предусмотренный соглашением.

2.8.1. Предельный размер субсидии рассчитывается на основании предоставленных получателями субсидий документов по формулам:

1) в случае если общий объем потребности получателей субсидии превышает утвержденные лимиты бюджетных обязательств ($P > S$): $S_i = P_i / P \times S$.

2) в случае, если общий объем потребности получателей субсидии не превышает утвержденные лимиты бюджетных обязательств ($P \leq S$): $S_i = P_i$.

где:

S_i – размер субсидии, представляемой в рамках настоящего Порядка i -му получателю субсидии, руб.;

S – утвержденные лимиты бюджетных обязательств на текущий финансовый год на данные цели, руб.;

P – общий объем потребности получателей субсидий в рамках настоящего Порядка, руб.;

P_i – объем потребности i -го получателя субсидии, руб.

2.9. Получатели субсидий в сроки, установленные соглашением, возвращают в бюджет МОГО «Ухта» полученные в форме субсидий бюджетные средства, пропорционально степени недостижения значения результата предоставления субсидии, в следующих случаях:

1) В случае установления необоснованности суммы затрат, выявленных по результатам проверки предоставленных документов и бухгалтерской отчетности, а также, в результате проведения иных контрольных мероприятий, - в объеме необоснованного предъявления к возмещению из бюджета МОГО «Ухта» затрат, направленных на цели, указанные в пункте 1.2 настоящего Порядка.

2) В случае если получателями субсидий по состоянию на 31 декабря года предоставления субсидий, допущены нарушения обязательств по достижению значений показателей, и в срок до первой даты предоставления отчетности о достижении значений показателей, в году, следующем за годом предоставления субсидий, указанные нарушения не устранены, в объеме, предусмотренном соглашением.

2.10. В случае уменьшения МУ «УЖКХ» как получателю бюджетных средств ранее доведенных лимитов бюджетных обязательств, приводящего к невозможности предоставления субсидии в размере определенном в соглашении, между МУ «УЖКХ» и получателями субсидий устанавливаются новые условия соглашения или при не достижении согласия по новым условиям - соглашение расторгается.

2.11. Результатом предоставления субсидий является реализация мероприятий по благоустройству общественных территорий (набережные, центральные площади, парки и др.) и иные мероприятия, предусмотренные муниципальной программой МОГО «Ухта» «Формирование современной городской среды».

Показателем, необходимым для достижения результатов предоставления субсидии, является количество благоустроенных общественных территорий, значение которого предусмотрено соглашением.

Оценка эффективности использования субсидии осуществляется МУ «УЖКХ» на основании сравнения планового значения результата предоставления субсидии, установленного соглашением, и фактически достигнутого значения результата предоставления субсидии по итогам отчетного финансового года.

2.12. Результаты предоставления субсидии должны соответствовать типовым результатам предоставления субсидии, определенным в соответствии с установленным Министерством финансов Российской Федерации порядком проведения мониторинга достижения результатов предоставления субсидии.

2.13. Перечисление субсидии осуществляется не позднее десятого рабочего дня, следующего за днем принятия МУ «УЖКХ» решения о предоставлении субсидии (с момента подписания документов на оплату руководителем МУ «УЖКХ») путем перечисления бюджетных средств с лицевого счета получателя бюджетных средств, открытого в Управлении Федерального казначейства по Республике Коми, на расчетный счет получателя

субсидии, открытый в учреждениях Центрального банка Российской Федерации или кредитных организациях, в соответствии со сводной бюджетной росписью бюджета МОГО «Ухта», но не выше суммы фактически сложившихся расходов за отчетный период, в соответствии с действующим порядком санкционирования оплаты денежных обязательств.

2.14. Условием расходования субсидий является целевое использование средств субсидий получателями субсидий.

2.15. Расходование средств субсидий осуществляется получателями субсидий в соответствии с условиями, определенными в соглашении.

2.16. Получатели субсидий, подтверждают фактически произведенные затраты, документами:

1) Отчет, о достижении значений результатов использования субсидии (по форме утвержденной соглашением).

2) Размер материальных затрат подтверждается следующими документами: счета-фактуры и УПД (для расходов с НДС), счета, акты приемки выполненных работ (услуг), справки о стоимости работ, накладные, договоры с поставщиками, авансовые отчеты, товарные накладные, кассовые чеки, оформленные в соответствии с установленными требованиями (заверенные визой руководителя, печатью и подписями должностных лиц, указанием должности, расшифровкой подписи и т.п.) (по формам утвержденным для бухгалтерского учета).

3) Обоснованность расходов подтверждается следующими документами: сметы, дефектные акты, служебные записки, пояснения, приказы (в произвольной форме).

Расходы на оплату труда и отчисления на социальные нужды подтверждаются следующими документами: своды начислений по заработной плате и отчислений на социальные нужды, приказы, договоры гражданско-правового характера, акты приемки выполненных работ.

2.17. Получатель субсидии обязан уведомлять МУ «УЖКХ» о возникновении (обнаружении) до даты перечисления субсидий обстоятельств (документов), свидетельствующих об изменениях в обстоятельствах (документах), послуживших основанием для принятия решения о предоставлении субсидий, в трехдневный срок со дня их возникновения (обнаружения) путем направления заказного письма либо вручения нарочно.

3. Требования к отчетности

3.1. Получатели субсидий ежемесячно проводят мониторинг выполнения работ по благоустройству территории МОГО «Ухта» и предоставляют его результаты в МУ «УЖКХ», по форме и в сроки, предусмотренные соглашением.

3.2. До 11 января очередного финансового года получатели субсидий предоставляют отчетность о достижении результатов и показателей предоставления субсидии, по формам, установленным соглашением.

4. Требования об осуществлении контроля за соблюдением условий, целей и порядка предоставления субсидий и ответственности за их нарушение

4.1. Соблюдение условий, целей, порядка предоставления субсидий получателями субсидий подлежит обязательной проверке МУ «УЖКХ» и органом финансового контроля.

4.2. Не предоставление документов, указанных в пункте 2.16 настоящего Порядка в сроки, установленные соглашением, является основанием для приостановления перечисления средств до полного устранения нарушений.

4.3. Получатели субсидий возвращают в бюджет МОГО «Ухта» полученные в форме субсидий бюджетные средства по основаниям, предусмотренным пунктом 2.9 настоящего Порядка.

4.4. В случае если нарушения (основания для возврата) установлены в ходе государственного (муниципального) финансового контроля, возврат средств осуществляется на основании представления (предписания), направленного в адрес получателей субсидий.

В остальных случаях возврат средств осуществляется в срок 20 рабочих дней, на основании претензии МУ «УЖКХ», с указанием выявленных нарушений (оснований для возврата), направленной в адрес получателей субсидий.

При неисполнении получателями субсидий обязанности по возврату средств взыскание осуществляется в судебном порядке в соответствии с действующим законодательством.

4.5. В целях обеспечения целевого и эффективного использования субсидий, МУ «УЖКХ» осуществляет контроль за реализацию мероприятий, предусмотренных муниципальной программой МОГО «Ухта» «Формирование современной городской среды», запрашивает и проверяет первичные учетные документы,

подтверждающие затраты получателей субсидий.

4.6. Получатели субсидий обеспечивают контроль качества за проведением работ в рамках настоящего Порядка подрядными организациями. Затраты, возникающие при организации соответствующих мероприятий (контроля качества), в рамках настоящего Порядка возмещению не подлежат.

ПОСТАНОВЛЕНИЕ № 1835 от 08 июля 2021 года Об утверждении Порядка возмещения из бюджета МОГО «Ухта» недополученных доходов организациям воздушного транспорта, осуществляющим внутримunicipальные пассажирские перевозки воздушным транспортом в труднодоступные населенные пункты МОГО «Ухта»

Руководствуясь статьей 7 Федерального закона от 06.10.2003 № 131-ФЗ «Об общих принципах организации местного самоуправления в Российской Федерации», статьей 78 Бюджетного кодекса Российской Федерации, постановлением Правительства Российской Федерации от 18.09.2020 № 1492 «Об общих требованиях к нормативным правовым актам, муниципальным правовым актам, регулирующим предоставление субсидий, в том числе грантов в форме субсидий, юридическим лицам, индивидуальным предпринимателям, а также физическим лицам - производителям товаров, работ, услуг, и о признании утратившими силу некоторых актов Правительства Российской Федерации и отдельных положений некоторых актов Правительства Российской Федерации», в целях обеспечения перевозок населения, проживающего в труднодоступных населенных пунктах МОГО «Ухта», воздушным транспортом, администрация постановляет:

1. Утвердить Порядок возмещения из бюджета МОГО «Ухта» недополученных доходов организациям воздушного транспорта, осуществляющим внутримunicipальные пассажирские перевозки воздушным транспортом в труднодоступные населенные пункты МОГО «Ухта», согласно приложению к настоящему постановлению.

2. Отменить следующие постановления администрации МОГО «Ухта»:

- от 31.05.2017 № 2174 «Об утверждении Порядка возмещения из бюджета МОГО «Ухта» выпадающих доходов организациям воздушного транспорта, осуществляющим внутримunicipальные пассажирские перевозки воздушным транспортом в труднодоступные населенные пункты МОГО «Ухта»;

- от 15.11.2017 № 3724 «О внесении изменений в постановление администрации МОГО «Ухта» от 31.05.2017 № 2174 «Об утверждении Порядка возмещения из бюджета МОГО «Ухта» выпадающих доходов организациям воздушного транспорта, осуществляющим внутримunicipальные пассажирские перевозки воздушным транспортом в труднодоступные населенные пункты МОГО «Ухта»;

- от 20.06.2018 № 1360 «О внесении изменений в постановление администрации МОГО «Ухта» от 31.05.2017 № 2174 «Об утверждении Порядка возмещения из бюджета МОГО «Ухта» выпадающих доходов организациям воздушного транспорта, осуществляющим внутримunicipальные пассажирские перевозки воздушным транспортом в труднодоступные населенные пункты МОГО «Ухта»;

- от 27.02.2020 № 480 «О внесении изменений в постановление администрации МОГО «Ухта» от 31.05.2017 № 2174 «Об утверждении Порядка возмещения из бюджета МОГО «Ухта» выпадающих доходов организациям воздушного транспорта, осуществляющим внутримunicipальные пассажирские перевозки воздушным транспортом в труднодоступные населенные пункты МОГО «Ухта».

3. Настоящее постановление вступает в силу со дня его официального опубликования и распространяется на правоотношения, возникшие с 26.04.2021.

4. Контроль за исполнением настоящего постановления возложить на первого заместителя руководителя администрации МОГО «Ухта».

**И.о. главы МОГО «Ухта» - руководителя
администрации МОГО «Ухта»
П.П. Артемьев**

Приложение
к постановлению
администрации МОГО «Ухта»
от 08 июля 2021 г. № 1835

Порядок
возмещения из бюджета МОГО «Ухта» недополученных доходов
организациям воздушного транспорта, осуществляющим
внутримуниципальные
пассажирские перевозки воздушным транспортом
в труднодоступные населенные пункты МОГО «Ухта»

1. Общие положения

1.1. Порядок возмещения из бюджета МОГО «Ухта» недополученных доходов организациям воздушного транспорта, осуществляющим внутримуниципальные пассажирские перевозки воздушным транспортом в труднодоступные населенные пункты МОГО «Ухта» (далее - Порядок), устанавливает цели, условия и требования предоставления из бюджета МОГО «Ухта» субсидии организациям воздушного транспорта, осуществляющим внутримуниципальные пассажирские перевозки воздушным транспортом в труднодоступные населенные пункты МОГО «Ухта» (далее - субсидия, субсидия на возмещение недополученных доходов).

1.2. Субсидия предоставляется на безвозмездной и безвозвратной основе в целях возмещения недополученных доходов организациям, воздушного транспорта, осуществляющим внутримуниципальные пассажирские перевозки воздушным транспортом (далее - Перевозчик) в труднодоступные населенные пункты МОГО «Ухта» в рамках реализации Постановления Правительства Республики Коми от 31.10.2019 № 523 «О Государственной программе Республики Коми «Развитие транспортной системы» и муниципальной программы МОГО «Ухта» «Развитие транспортной системы», утвержденной постановлением администрации МОГО «Ухта» от 10.02.2021 № 269 (далее - муниципальная программа)

1.3. Главным распорядителем как получателем бюджетных средств бюджета МОГО «Ухта», осуществляющим возмещение недополученных доходов Перевозчику в Порядке, утвержденном настоящим Постановлением, является муниципальное учреждение «Управление жилищно-коммунального хозяйства» администрации МОГО «Ухта» (далее - главный распорядитель как получатель бюджетных средств, МУ «УЖКХ»).

1.4. Предоставление субсидии осуществляется в пределах бюджетных ассигнований, предусмотренных в бюджете МОГО «Ухта» на соответствующий финансовый год и плановый период, и лимитов бюджетных обязательств, доведенных в установленном порядке до главного распорядителя как получателя бюджетных средств на цели, предусмотренные пунктом 1.2 настоящего Порядка.

1.5. Получателем субсидии является Перевозчик на основании заключенного договора на осуществление перевозок пассажиров и багажа по внутримуниципальным авиационным маршрутам МОГО «Ухта».

Субсидии предоставляются Перевозчику, который соответствует следующим критериям:

а) осуществление пассажирских перевозок воздушным транспортом в труднодоступные населенные пункты МОГО «Ухта» в соответствии с Договором на осуществление перевозок пассажиров и багажа по внутримуниципальным авиационным маршрутам МОГО «Ухта»;

б) осуществление пассажирских перевозок воздушным транспортом в труднодоступные населенные пункты МОГО «Ухта» по утвержденной стоимости проезда багажа в размере, соответствующем тарифам и (или) их предельным уровням, установленным Комитетом по тарифам Республики Коми;

в) ведение Перевозчиком учета выполненных авиарейсов;

г) ведение Перевозчиком учета количества перевезенных пассажиров и багажа по каждому авиарейсу;

д) ведение Перевозчиком раздельного учета доходов и расходов, связанных с выполнением авиаперевозок, в разрезе маршрутов.

1.6. Сведения о субсидии на возмещение недополученных доходов размещаются на едином портале бюджетной системы Российской Федерации в информационно-телекоммуникационной сети «Интернет» в разделе «Бюджет».

2. Условия и порядок предоставления субсидии

2.1. В целях заключения договора на предоставление субсидии

Перевозчик направляет в МУ «УЖКХ» документы, составленные в произвольной форме по состоянию на первое число месяца, предшествующего месяцу, в котором планируется заключение договора на предоставление субсидии, на соответствие Перевозчика следующим условиям:

- об отсутствии просроченной задолженности по возврату в бюджет МОГО «Ухта» субсидии, бюджетных инвестиций, предоставленных, в том числе, в соответствии с иными правовыми актами, и иной просроченной задолженностью перед бюджетом МОГО «Ухта»;

- о том, что Перевозчик - юридическое лицо, не находится в процессе реорганизации (за исключением реорганизации в форме присоединения к юридическому лицу другого юридического лица), ликвидации, в отношении него не введена процедура банкротства, его деятельность не приостановлена в порядке, предусмотренном законодательством Российской Федерации, а Перевозчик - индивидуальный предприниматель не должен прекратить деятельность в качестве индивидуального предпринимателя;

- о том, что Перевозчик не является иностранным юридическим лицом, а также российским юридическим лицом, в уставном (складочном) капитале которых доля участия иностранных юридических лиц, местом регистрации которых является государство или территория, включенные в утверждаемый Министерством финансов Российской Федерации перечень государств и территорий, предоставляющих льготный налоговый режим налогообложения и (или) не предусматривающих раскрытия и предоставления информации при проведении финансовых операций (оффшорные зоны) в отношении таких юридических лиц, в совокупности превышает 50 процентов;

- о том, что Перевозчик не получал средства из бюджета МОГО «Ухта» в текущем году в соответствии с иными нормативными правовыми актами МОГО «Ухта» на цели, указанные в пункте 1.2 настоящего Порядка.

Перевозчик несет ответственность за достоверность, полноту, актуальность представленных в МУ «УЖКХ» документов и информации в соответствии с законодательством Российской Федерации.

Документы, указанные в настоящем пункте, представляются в МУ «УЖКХ» на бумажном носителе, подписанные (заверенные) лицом, уполномоченным действовать от имени Перевозчика, скрепленные печатью (при наличии) Перевозчика.

Перевозчик в дополнение к документам, указанным в пункте 2.1 настоящего Порядка, вправе по собственной инициативе представить сформированную на первое число месяца, предшествующего месяцу, в котором планируется заключение договора, выписку из Единого государственного реестра юридических лиц или Единого государственного реестра индивидуальных предпринимателей. В случае если Перевозчиком по собственной инициативе не представлен указанный документ, МУ «УЖКХ» в течение 2 рабочих дней со дня представления документов, указанных в пункте 2.1 настоящего Порядка, запрашивает его в порядке межведомственного информационного взаимодействия в органе, в распоряжении которого находится указанный документ.

Проверка достоверности информации, содержащейся в документах, представленных Перевозчиком в соответствии с пунктом 2.1 настоящего Порядка, осуществляется МУ «УЖКХ» путем проверки документов на предмет наличия в них противоречивых сведений и (или) направления официальных запросов в соответствующие органы, в распоряжении которых находится такая информация, и (или) сверки с открытыми данными, представленными на официальных сайтах данных органов.

2.2. Перевозчик, соответствующий критериям, указанным в пункте 1.5 настоящего Порядка и условиям, указанным в пункте 2.1 настоящего Порядка заключает с МУ «УЖКХ» договор о предоставлении из бюджета МОГО «Ухта» субсидии на возмещение недополученных доходов (далее - договор о предоставлении субсидии) по типовой форме, установленной Финансовым управлением администрации МОГО «Ухта».

2.3. Основанием для заключения договора о предоставлении субсидии является наличие у Перевозчика, претендующего на возмещение недополученных доходов, договора на осуществление перевозок пассажиров и багажа по внутримуниципальным авиационным маршрутам МОГО «Ухта».

2.4. Основанием для расторжения договора о предоставлении субсидии является расторжение договора на осуществление перевозок пассажиров и багажа по внутримуниципальным авиационным маршрутам МОГО «Ухта».

2.5. Для получения субсидии Перевозчик ежемесячно, не позднее 40 календарных дней после отчетного периода, направляет в МУ «УЖКХ» расчет суммы возмещения недополученных доходов Перевозчика от осуществления пассажирских перевозок воздушным

транспортом в труднодоступные населенные пункты МОГО «Ухта» (далее - расчет недополученных доходов) по форме согласно приложению к настоящему Порядку и другие документы, предусмотренные Договором о предоставлении субсидии.

2.6. МУ «УЖКХ» в течение 5-ти рабочих дней со дня получения документов проводит проверку и принимает решение о предоставлении субсидии на возмещение недополученных доходов или об отказе с указанием причин, послуживших основанием для отказа.

2.7. Основаниями для отказа в предоставлении субсидии являются:

- не предоставление (предоставление не в полном объеме) документов, предусмотренных договором о предоставлении субсидии;
- арифметические ошибки;
- наличие исправлений;
- недостоверность предоставленной информации;
- выполнение рейсов:

а) на воздушном судне, тип которого не предусмотрен договором на осуществление перевозок пассажиров и багажа по внутримunicipальным авиационным маршрутам МОГО «Ухта»;

б) по маршрутам, не предусмотренным транспортной схемой, указанной в Договоре о предоставлении субсидии;

в) сверх количества рейсов, предусмотренных транспортной схемой;

- нарушение сроков предоставления документов.

Перевозчик в течение 5-ти рабочих дней с момента отказа по основаниям, указанным в пункте 2.7 настоящего Порядка, устраняет замечания и направляет пакет документов для повторного рассмотрения.

МУ «УЖКХ» в течение 3-х рабочих дней со дня получения проверяет доработанные документы.

2.8. Документы, предоставленные в соответствии с пунктом 2.5 настоящего Порядка, направляются на согласование начальнику МУ «УЖКХ» (либо заместителю начальника МУ «УЖКХ») на следующий рабочий день после окончания проверки.

2.9. Величина недополученных доходов (размер субсидии) и (или) порядок расчета размера) рассчитывается следующим образом:

1) разница между нормативными расходами на рейс с применением коэффициента рентабельности 5 процентов, умноженными на фактически выполненное количество рейсов, и фактическими доходами.

Нормативные расходы на рейс определяются в соответствии с Методикой определения нормативной себестоимости пассажирских авиарейсов, выполняемых во внутримunicipальном сообщении в труднодоступные населенные пункты и в межмunicipальном сообщении в районах Крайнего Севера и приравненных к ним местностях Республики Коми, для расчета суммы возмещения выпадающих доходов, утвержденной Приказом Министерства промышленности, транспорта и энергетики Республики Коми от 2 апреля 2010 г. № 39 (далее - Методика);

2) разница между фактически сложившимися расходами с применением коэффициента рентабельности 5 процентов и фактическими доходами.

В состав фактических расходов включаются расходы Перевозчика по каждому рейсу транспортной схемы по статьям затрат и в порядке, установленном Методикой.

В сумму фактических доходов включаются доходы от перевозки пассажиров, платного багажа, почты, грузов и иные доходы, получаемые от выполнения рейсов по транспортной схеме.

К возмещению принимается наименьшая из сумм, рассчитанных согласно подпунктам 1 и 2 настоящего пункта, в целом по всем рейсам Перевозчика, указанным в Договоре на осуществление авиаперевозок.

2.10. Объем оказанных услуг принимается в соответствии с условиями договора на осуществление перевозок пассажиров и багажа по внутримunicipальным авиационным маршрутам МОГО «Ухта».

Объем услуг, выполненных Перевозчиком сверх количества, указанного в договоре на осуществление перевозок пассажиров и багажа по внутримunicipальным авиационным маршрутам МОГО «Ухта», возмещению не подлежит.

2.11. Обязательным условием предоставления субсидии, включаемым в договор о предоставлении субсидии, является согласие Перевозчика на осуществление обязательной проверки МУ «УЖКХ», иными органами муниципального финансового контроля соблюдения условий, целей и порядка предоставления субсидии их получателями.

2.12. В случае уменьшения главному распорядителю как получателю бюджетных средств ранее доведенных лимитов бюджетных обязательств, указанных в пункте 1.4 настоящего Порядка, приводящего к невозможности предоставления субсидии в размере, определенном в договоре на предоставление субсидии, МУ «УЖКХ» и Перевозчику необходимо рассмотреть новые условия в договоре о

предоставлении субсидии для согласования или его расторжении при не достижении согласия по новым условиям.

2.13. Перевозчик до 10 декабря отчетного периода направляет в МУ «УЖКХ» прогнозный расчет недополученных доходов за декабрь отчетного года по форме согласно приложению к настоящему Порядку.

До 20 апреля года, следующего за отчетным, по результатам сдачи годовой бухгалтерской отчетности по итогам отчетного года, представляет в МУ «УЖКХ» фактический расчет недополученных доходов, по осуществлению авиаперевозок за декабрь отчетного года по форме согласно приложению к настоящему Порядку.

2.14. Перечисление средств на предоставление субсидии на возмещение недополученных доходов Перевозчика производится в установленном порядке на счет Перевозчика, открытый в учреждениях Центрального банка Российской Федерации или кредитных организациях, не позднее 10-го рабочего дня, следующего за днем согласования МУ «УЖКХ» документов, указанных в пункте 2.5 настоящего Порядка на основании заявок МУ «УЖКХ» на оплату расходов и расчета недополученных доходов, согласованного Финансовым управлением администрации МОГО «Ухта» и первым заместителем руководителя администрации МОГО «Ухта» (либо главой МОГО «Ухта» - руководителем администрации МОГО «Ухта»).

2.15. В случае выявленной кредиторской задолженности по расходам на возмещение недополученных доходов Перевозчика, отраженной в фактическом расчете недополученных доходов за декабрь, погашение кредиторской задолженности производится в соответствии с пунктом 2.14 настоящего Порядка.

В случае выявленного превышения средств, предоставленных Перевозчику, отраженных в фактическом расчете недополученных доходов за декабрь, последующие расчеты выпадающих доходов, предоставляемые Перевозчиком на текущий год, корректируются на сумму выявленного превышения.

2.16. Перевозчику запрещается за счет средств, полученных в виде субсидии, приобретать иностранную валюту, за исключением операций, осуществляемых в соответствии с валютным законодательством Российской Федерации при закупке (поставке) высокотехнологичного импортного оборудования, сырья и комплектующих изделий, а также связанных с достижением целей предоставления этих средств иных операций, определенных муниципальными правовыми актами, регулирующими предоставление субсидий.

2.17. Результатом предоставления субсидии является достижение Перевозчиком, с которым заключен договор на осуществление перевозок пассажиров и багажа по внутримunicipальным авиационным маршрутам МОГО «Ухта», количества выполненных рейсов на внутримunicipальных пассажирских перевозках воздушным транспортом в труднодоступные населенные пункты МОГО «Ухта» в объеме не менее 18 рейсов в год.

Показателем, необходимым для достижения указанного результата, значение которого устанавливается в Договоре о предоставлении субсидии, является количество выполненных рейсов за год.

Доля фактически выполненных пассажирских рейсов от общего количества рейсов, предусмотренных транспортной схемой на отчетный год, должна составлять не менее 90%.

3. Требование к отчетности

3.1. Перевозчик не позднее 20 апреля года, следующего за отчетным, по результатам сдачи годовой бухгалтерской отчетности по итогам отчетного года, представляет в МУ «УЖКХ» отчет о достижении результатов и показателей, необходимых для достижения результатов предоставления субсидии по форме, определенной типовой формой договора, установленной Финансовым управлением администрации МОГО «Ухта».

3.2. Для получения субсидии Перевозчик ежемесячно, не позднее 15-го числа месяца, следующего за отчетным, направляет в МУ «УЖКХ» указанные в пункте 2.5 настоящего Порядка документы.

3.3. Главный распорядитель как получатель бюджетных средств имеет право устанавливать в договоре о предоставлении субсидии сроки и формы представления получателем субсидии дополнительной отчетности (при необходимости).

4. Требования об осуществлении контроля за соблюдением условий, целей и порядка предоставления субсидии и ответственности за их нарушение

4.1. Главный распорядитель как получатель бюджетных средств и орган муниципального финансового контроля проводят обязательную проверку соблюдения условий, целей и порядка предоставления субсидии Перевозчиком.

4.2. Перевозчик несет персональную ответственность за достоверность предоставляемых данных.

4.3. Субсидии являются целевыми и не могут быть направлены на иные цели. Субсидии подлежат возврату в бюджет МОГО «Ухта» в следующих случаях:

- нарушения получателем субсидии условий, установленных при их предоставлении, выявленного по фактам проверок, проведенных главным распорядителем как получателем бюджетных средств и уполномоченным органом муниципального финансового контроля;
- недостижения значений результата и показателей предоставления субсидии.

4.4. Выявленные нарушения по результатам проверок, проведенных главным распорядителем как получателем бюджетных средств и органом муниципального финансового контроля оформляются актом, который направляется в адрес Перевозчика в течение 5-ти рабочих дней со дня подписания акта.

4.5. Возврат субсидии осуществляется в бюджет МОГО «Ухта» в течение 30-ти (тридцати) календарных дней со дня получения акта.

Невозврат (несвоевременный возврат) субсидии Перевозчиком влечет за собой бесспорное взыскание суммы субсидии либо применение мер ответственности в соответствии с законодательством Российской Федерации.

4.6. Не использованная в отчетном финансовом году субсидия на возмещение недополученных доходов не подлежит возврату в бюджет МОГО «Ухта», поскольку субсидия предоставляется в целях возмещения затрат, фактически понесенных Перевозчиком - получателем субсидии, что не предполагает наличие остатков субсидии.

4.7. Контроль за целевым использованием средств бюджета МОГО «Ухта», предоставленных на возмещение из бюджета МОГО «Ухта» недополученных доходов организациям воздушного транспорта, осуществляющим внутримunicipальные пассажирские перевозки воздушным транспортом в труднодоступные населенные пункты МОГО «Ухта», осуществляется в установленном порядке МУ «УЖКХ».

Приложение
к Порядку

возмещения из бюджета МОГО «Ухта»
недополученных доходов организациям воздушного транспорта,
осуществляющим внутримunicipальные пассажирские перевозки
воздушным транспортом в труднодоступные населенные пункты
МОГО «Ухта»

Согласовано (столбец 14):	Согласовано:
Финансовое управление администрации МОГО «Ухта»	Администрация МОГО «Ухта»

Расчет суммы возмещения недополученных доходов

(наименование перевозчика)

от осуществления пассажирских перевозок воздушным
транспортом в труднодоступные населенные пункты МОГО «Ухта»
за _____ года
(отчетный период с начала года)

(в рублях)

Маршруты транспортной схемы, предусмотренные договором на перевозку	Количество рейсов		Доходы, всего	в том числе			Фактические расходы за рейс	Расходы за рейс, рассчитанные по Методике	Расчет суммы возмещения недополученных доходов		Сумма недополученных доходов за отчетный период			
	Фактически выполненных	Предусмотренные договором на перевозку		Пассажирская выручка от реализации проездных документов	Доходы от перевозки платного багажа	Доходы от перевозки почты, грузов			по фактическим расходам	по Методике	Предъявлено к возмещению за ____ 20__ г. (отчетный период)	подлежит возмещению за ____20__ г. (предыдущий период)	Профинансировано за ____20__ г. (предыдущий период)	подлежит возмещению за ____ 20__ г. (отчетный месяц)
									гр. 10 = гр. 2 х гр. 8 х 1,05 - гр. 4	гр. 11 = гр. 2 х гр. 9 х 1,05 - гр. 4				
1	2	3	4	5	6	7	8	9	10	11	12	13	14	15
Ухта - Кедвавом - Ухта														

Перевозчик:
Директор предприятия-перевозчика
М.П.

Учреждение:
начальник МУ «УЖКХ»
администрации МОГО «Ухта»
М.П.

ПОСТАНОВЛЕНИЕ № 38-г от 09 июля 2021 года
О назначении общественных обсуждений

основании статей 5.1, 31, 32, 33 Градостроительного кодекса Российской Федерации, статьи 28 Федерального закона Российской Федерации от 06.10.2003 № 131-ФЗ «Об общих принципах организации местного самоуправления в Российской Федерации», статьи 22 Устава МОГО «Ухта», решения Совета МОГО «Ухта» от 28.02.2019 № 324 «Об утверждении Порядка организации и проведения публичных слушаний, общественных обсуждений на территории муниципального образования городского округа «Ухта», постановляю:

1. Назначить общественные обсуждения по проекту «О внесении изменений в Правила землепользования и застройки муниципального образования городского округа «Ухта», утвержденные постановлением администрации МОГО «Ухта» от 26.04.2021 № 1064» в период с 10 июля 2021 г. по 21 августа 2021 г.
2. Комиссии по землепользованию и застройке МОГО «Ухта» организовать проведение общественных обсуждений.

3. Настоящее постановление совместно с оповещением о начале общественных обсуждений подлежит опубликованию в Информационном бюллетене Совета и администрации МОГО «Ухта» «Город» и размещению на Официальном портале администрации МОГО «Ухта».

Глава МОГО «Ухта» - руководитель
администрации МОГО «Ухта»
М.Н. Османов

**ОПОВЕЩЕНИЕ О НАЧАЛЕ ОБЩЕСТВЕННЫХ ОБСУЖДЕНИЙ
ПО ПРОЕКТУ**

**«О внесении изменений в Правила землепользования и застройки
муниципального образования городского округа «Ухта»,
утвержденные постановлением администрации МОГО «Ухта» от
26.04.2021 № 1064»**

(название проекта, подлежащего рассмотрению на общественных обсуждениях или публичных слушаниях)

Перечень информационных материалов к проекту:

Градостроительные регламенты территориальных зон Правил землепользования и застройки МОГО «Ухта», утвержденных постановлением администрации МОГО «Ухта» от 26.04.2021 № 1064:

- градостроительный регламент территориальной зоны ЖЗ 101 (зона многоэтажной жилой застройки);
- градостроительный регламент территориальной зоны ЖЗ 106 (общественно - жилая зона);
- градостроительный регламент территориальной зоны ОДЗ 207 (зона административно - деловая);
- градостроительный регламент территориальной зоны ОДЗ 212 (зона общественно - деловая);
- градостроительный регламент территориальной зоны СХЗ 803 (зона садоводческих, огороднических и дачных некоммерческих объединений граждан);
- градостроительный регламент территориальной зоны ПТЗ 1103 (зона территорий, покрытых лесом и кустарником);
- градостроительный регламент территориальной зоны ПТЗ 1106 (зона природного ландшафта);
- градостроительный регламент территориальной зоны СНЗ 702 (зона складирования и захоронения отходов).

Общественные обсуждения проводятся с **10.07.2021** по **21.08.2021** в следующем порядке:

- 1) размещение проекта и информационных материалов к нему на Официальном портале администрации МОГО «Ухта»;
- 2) проведение экспозиции проекта;
- 3) прием предложений и замечаний по проекту;
- 4) подготовка и оформление протокола общественных обсуждений;
- 5) подготовка и опубликование заключения о результатах общественных обсуждений.

Место (места) проведения экспозиции (экспозиций) проекта:
Республика Коми, г. Ухта, ул. Бушуева, д.7

Дата открытия экспозиции (экспозиций) проекта **«19» июля 2021 г.**

Сроки проведения экспозиции (экспозиций) проекта:
с **«19» июля 2021 г.** по **«12» августа 2021 г.**

Посещение экспозиции (экспозиций) возможно:
вт., чт. с 9:00 до 17:00 (обед с 13:00 до 14:00)

(дни, часы)

Участники общественных обсуждений в целях идентификации представляют сведения о себе (фамилию, имя, отчество (при наличии), дату рождения, адрес места жительства (регистрации) - для физических лиц; наименование, основной государственный регистрационный номер, место нахождения и адрес - для юридических лиц) с приложением

документов, подтверждающих такие сведения.

Участники общественных обсуждений, являющихся правообладателями соответствующих земельных участков и (или) расположенных на них объектов капитального строительства и (или) помещений, являющихся частью указанных объектов капитального строительства, также представляют сведения соответственно о таких земельных участках, объектах капитального строительства, помещениях, являющихся частью указанных объектов капитального строительства, из Единого государственного реестра недвижимости и иные документы, устанавливающие или удостоверяющие их права на такие земельные участки, объекты капитального строительства, помещения, являющиеся частью указанных объектов капитального строительства.

Участники общественных обсуждений, прошедшие идентификацию, имеют право в срок с **«19» июля 2021 г.** по **«12» августа 2021 г.** вносить предложения и замечания, касающиеся данного проекта:

1) посредством Официального портала администрации МОГО «Ухта» в информационно-телекоммуникационной сети «Интернет» по электронному адресу: https://mouhta.ru/directions/public_hearing/p_d/ (Главное меню/ сферы деятельности/ публичные слушания и общественные обсуждения/ общественные обсуждения/) с приложением скан-копий документов, подтверждающих сведения об участниках;

2) в письменной форме в адрес Комиссии по землепользованию и застройке МОГО «Ухта» по адресу: **Республика Коми, г. Ухта, ул. Бушуева, д.7, пн. - чт. - с 9:00 до 17:00 (обед с 13:00 до 14:00), тел. 78-90-47, 78-90-92.**

(адрес, время приема, телефон)

3) посредством записи в книге (журнале) учета посетителей экспозиции проекта, подлежащего рассмотрению на общественных обсуждениях.

При личном обращении в Комиссию по землепользованию и застройке МОГО «Ухта», а также для осуществления записи в книге (журнале) учета посетителей экспозиции проекта участник общественных обсуждений представляет оригиналы и (или) копии документов, подтверждающих сведения об участнике общественных обсуждений.

В случае выявления факта представления участником общественных обсуждений недостоверных сведений внесенные предложения и замечания не рассматриваются.

Обработка персональных данных участников общественных обсуждений осуществляется с учетом требований, установленных Федеральным законом от 27 июля 2006 г. № 152-ФЗ «О персональных данных».

Проект и информационные материалы к нему будут размещены на Официальном портале администрации МОГО «Ухта» в информационно-телекоммуникационной сети «Интернет».

**ПОСТАНОВЛЕНИЕ № 39-г от 09 июля 2021 года
О назначении общественных обсуждений**

На основании статей 5.1, 39 Градостроительного кодекса Российской Федерации, статьи 28 Федерального закона Российской Федерации от 06.10.2003 № 131-ФЗ «Об общих принципах организации местного самоуправления в Российской Федерации», статьи 22 Устава МОГО «Ухта», решения Совета МОГО «Ухта» от 28.02.2019 № 324 «Об утверждении Порядка организации и проведения публичных слушаний, общественных обсуждений на территории муниципального образования городского округа «Ухта», постановляю:

1. Назначить общественные обсуждения по проекту решения о предоставлении разрешения на условно разрешенный вид использования «13.2. Ведение садоводства» в отношении земельного участка с кадастровым номером 11:20:1001002:8612, расположенного по адресу: Российская Федерация, Республика Коми, городской округ Ухта, пгт Ярега, ул.Строительная, земельный участок 112, находящегося в территориальной зоне СХЗ 801 (зона сельскохозяйственных угодий), в период с 10 июля 2021 г. по 24 июля 2021 г.

2. Комиссии по землепользованию и застройке МОГО «Ухта» организовать проведение общественных обсуждений.

3. Настоящее постановление совместно с оповещением о начале общественных обсуждений подлежит опубликованию в Информационном бюллетене Совета и администрации МОГО «Ухта» «Город» и размещению на Официальном портале администрации МОГО «Ухта».

**Глава МОГО «Ухта» - руководитель
администрации МОГО «Ухта»
М.Н. Османов**

**ОПОВЕЩЕНИЕ О НАЧАЛЕ ОБЩЕСТВЕННЫХ ОБСУЖДЕНИЙ
ПО ПРОЕКТУ**

решения о предоставлении разрешения на условно разрешенный вид использования «13.2. Ведение садоводства» в отношении земельного участка с кадастровым номером 11:20:1001002:8612, расположенного по адресу: Российская Федерация, Республика Коми, городской округ Ухта, пгт Ярега, ул.Строительная, земельный участок 112, находящегося в территориальной зоне СХЗ 801 (зона сельскохозяйственных угодий)

(название проекта, подлежащего рассмотрению на общественных обсуждениях или публичных слушаниях)

Перечень информационных материалов к проекту:
Ситуационный план

Общественные обсуждения проводятся с **10.07.2021** по **24.07.2021** в следующем порядке:

- 1) размещение проекта и информационных материалов к нему на Официальном портале администрации МОГО «Ухта»;
- 2) проведение экспозиции проекта;
- 3) прием предложений и замечаний по проекту;
- 4) подготовка и оформление протокола общественных обсуждений;
- 5) подготовка и опубликование заключения о результатах общественных обсуждений.

Место (места) проведения экспозиции (экспозиций) проекта:
Республика Коми, г. Ухта, ул. Бушуева, д.7

Дата открытия экспозиции (экспозиций) проекта **«19» июля 2021 г.**

Сроки проведения экспозиции (экспозиций) проекта:
с **«19» июля 2021 г.** по **«20» июля 2021 г.**

Посещение экспозиции (экспозиций) возможно в
пн. - вт. - с 9:00 до 17:00 (обед с 13:00 до 14:00)

(дни, часы)

Участники общественных обсуждений в целях идентификации представляют сведения о себе (фамилию, имя, отчество (при наличии), дату рождения, адрес места жительства (регистрации) - для физических лиц; наименование, основной государственный регистрационный номер, место нахождения и адрес - для юридических лиц) с приложением документов, подтверждающих такие сведения.

Участники общественных обсуждений, являющихся правообладателями соответствующих земельных участков и (или) расположенных на них объектов капитального строительства и (или) помещений, являющихся частью указанных объектов капитального строительства, также представляют сведения соответственно о таких земельных участках, объектах капитального строительства, помещениях, являющихся частью указанных объектов капитального строительства, из Единого государственного реестра недвижимости и иные документы, устанавливающие или удостоверяющие их права на такие земельные участки, объекты капитального строительства, помещения, являющиеся частью указанных объектов капитального строительства.

Участники общественных обсуждений, прошедшие идентификацию, имеют право в срок с **«19» июля 2021 г.** по **«20» июля 2021 г.** вносить предложения и замечания, касающиеся данного проекта:

1) посредством Официального портала администрации МОГО «Ухта» в информационно-телекоммуникационной сети «Интернет» по электронному адресу: https://mouhta.ru/directions/public_hearing/p_d/ (Главное меню/ сферы деятельности/ публичные слушания и общественные обсуждения/ общественные обсуждения/) с приложением скан-копий документов, подтверждающих сведения об участниках;

2) в письменной форме в адрес Комиссии по землепользованию и застройке МОГО «Ухта» по адресу: **Республика Коми, г. Ухта, ул. Бушуева, д.7, пн. - чт. - с 9:00 до 17:00 (обед с 13:00 до 14:00), тел. 78-90-47, 78-90-92.**

(адрес, время приема, телефон)

3) посредством записи в книге (журнале) учета посетителей экспозиции проекта, подлежащего рассмотрению на общественных обсуждениях.

При личном обращении в Комиссию по землепользованию и застройке МОГО «Ухта», а также для осуществления записи в книге (журнале) учета посетителей экспозиции проекта участник общественных обсуждений представляет оригиналы и (или) копии

документов, подтверждающих сведения об участнике общественных обсуждений.

В случае выявления факта представления участником общественных обсуждений недостоверных сведений внесенные предложения и замечания не рассматриваются.

Обработка персональных данных участников общественных обсуждений осуществляется с учетом требований, установленных Федеральным законом от 27 июля 2006 г. № 152-ФЗ «О персональных данных».

Проект и информационные материалы к нему будут размещены на Официальном портале администрации МОГО «Ухта» в информационно-телекоммуникационной сети «Интернет».

**ПОСТАНОВЛЕНИЕ № 40-г от 09 июля 2021 года
О назначении общественных обсуждений**

На основании статей 5.1, 39 Градостроительного кодекса Российской Федерации, статьи 28 Федерального закона Российской Федерации от 06.10.2003 № 131-ФЗ «Об общих принципах организации местного самоуправления в Российской Федерации», статьи 22 Устава МОГО «Ухта», решения Совета МОГО «Ухта» от 28.02.2019 № 324 «Об утверждении Порядка организации и проведения публичных слушаний, общественных обсуждений на территории муниципального образования городского округа «Ухта», постановляю:

1. Назначить общественные обсуждения по проекту решения о предоставлении разрешения на условно разрешенный вид использования «2.2. Для ведения личного подсобного хозяйства (приусадебный земельный участок)» в отношении земельного участка с кадастровым номером 11:20:1001002:8613, расположенного по адресу: Российская Федерация, Республика Коми, городской округ Ухта, пгт Ярега, ул.Нефтяников, земельный участок 117, находящегося в территориальной зоне СХЗ 801 (зона сельскохозяйственных угодий), в период с 10 июля 2021 г. по 24 июля 2021 г.

2. Комиссии по землепользованию и застройке МОГО «Ухта» организовать проведение общественных обсуждений.

3. Настоящее постановление совместно с оповещением о начале общественных обсуждений подлежит опубликованию в Информационном бюллетене Совета и администрации МОГО «Ухта» «Город» и размещению на Официальном портале администрации МОГО «Ухта».

**Глава МОГО «Ухта» - руководитель
администрации МОГО «Ухта»
М.Н. Османов**

**ОПОВЕЩЕНИЕ О НАЧАЛЕ ОБЩЕСТВЕННЫХ ОБСУЖДЕНИЙ
ПО ПРОЕКТУ**

решения о предоставлении разрешения на условно разрешенный вид использования «2.2. Для ведения личного подсобного хозяйства (приусадебный земельный участок)» в отношении земельного участка с кадастровым номером 11:20:1001002:8613, расположенного по адресу: Российская Федерация, Республика Коми, городской округ Ухта, пгт Ярега, ул.Нефтяников, земельный участок 117, находящегося в территориальной зоне СХЗ 801 (зона сельскохозяйственных угодий)

(название проекта, подлежащего рассмотрению на общественных обсуждениях или публичных слушаниях)

Перечень информационных материалов к проекту:
Ситуационный план

Общественные обсуждения проводятся с **10.07.2021** по **24.07.2021** в следующем порядке:

- 1) размещение проекта и информационных материалов к нему на Официальном портале администрации МОГО «Ухта»;
- 2) проведение экспозиции проекта;
- 3) прием предложений и замечаний по проекту;
- 4) подготовка и оформление протокола общественных обсуждений;
- 5) подготовка и опубликование заключения о результатах общественных обсуждений.

Место (места) проведения экспозиции (экспозиций) проекта:
Республика Коми, г. Ухта, ул. Бушуева, д.7

Дата открытия экспозиции (экспозиций) проекта **«19» июля 2021 г.**

Сроки проведения экспозиции (экспозиций) проекта:
с **«19» июля 2021 г.** по **«20» июля 2021 г.**

Посещение экспозиции (экспозиций) возможно в
пн. - вт. - с 9:00 до 17:00 (обед с 13:00 до 14:00)
(дни, часы)

Участники общественных обсуждений в целях идентификации представляют сведения о себе (фамилию, имя, отчество (при наличии), дату рождения, адрес места жительства (регистрации) - для физических лиц; наименование, основной государственный регистрационный номер, место нахождения и адрес - для юридических лиц) с приложением документов, подтверждающих такие сведения.

Участники общественных обсуждений, являющихся правообладателями соответствующих земельных участков и (или) расположенных на них объектов капитального строительства и (или) помещений, являющихся частью указанных объектов капитального строительства, также представляют сведения соответственно о таких земельных участках, объектах капитального строительства, помещениях, являющихся частью указанных объектов капитального строительства, из Единого государственного реестра недвижимости и иные документы, устанавливающие или удостоверяющие их права на такие земельные участки, объекты капитального строительства, помещения, являющиеся частью указанных объектов капитального строительства.

Участники общественных обсуждений, прошедшие идентификацию, имеют право в срок с **«19» июля 2021 г.** по **«20» июля 2021 г.** вносить предложения и замечания, касающиеся данного проекта:

1) посредством Официального портала администрации МОГО «Ухта» в информационно-телекоммуникационной сети «Интернет» по электронному адресу: https://mouhta.ru/directions/public_hearing/p_d/ (Главное меню/ сферы деятельности/ публичные слушания и общественные обсуждения/ общественные обсуждения/) с приложением скан-копий документов, подтверждающих сведения об участниках;

2) в письменной форме в адрес Комиссии по землепользованию и застройке МОГО «Ухта» по адресу: **Республика Коми, г. Ухта, ул. Бушуева, д.7, пн. - чт. - с 9:00 до 17:00 (обед с 13:00 до 14:00), тел. 78-90-47, 78-90-92.**

(адрес, время приема, телефон)

3) посредством записи в книге (журнале) учета посетителей экспозиции проекта, подлежащего рассмотрению на общественных обсуждениях.

При личном обращении в Комиссию по землепользованию и застройке МОГО «Ухта», а также для осуществления записи в книге (журнале) учета посетителей экспозиции проекта участник общественных обсуждений представляет оригиналы и (или) копии документов, подтверждающих сведения об участнике общественных обсуждений.

В случае выявления факта представления участником общественных обсуждений недостоверных сведений внесенные предложения и замечания не рассматриваются.

Обработка персональных данных участников общественных обсуждений осуществляется с учетом требований, установленных Федеральным законом от 27 июля 2006 г. № 152-ФЗ «О персональных данных».

Проект и информационные материалы к нему будут размещены на Официальном портале администрации МОГО «Ухта» в информационно-телекоммуникационной сети «Интернет».

ПОСТАНОВЛЕНИЕ № 41-г от 09 июля 2021 года О назначении общественных обсуждений

На основании статей 5.1, 39 Градостроительного кодекса Российской Федерации, статьи 28 Федерального закона Российской Федерации от 06.10.2003 № 131-ФЗ «Об общих принципах организации местного самоуправления в Российской Федерации», статьи 22 Устава МОГО «Ухта», решения Совета МОГО «Ухта» от 28.02.2019 № 324 «Об утверждении Порядка организации и

проведения публичных слушаний, общественных обсуждений на территории муниципального образования городского округа «Ухта», постановляю:

1. Назначить общественные обсуждения по проекту решения о предоставлении разрешения на условно разрешенный вид использования «13.2. Ведение садоводства» в отношении земельного участка с кадастровым номером 11:20:1001002:8611, расположенного по адресу: Российская Федерация, Республика Коми, городской округ Ухта, пгт Ярега, ул.Советская, земельный участок 127, находящегося в территориальной зоне СХЗ 801 (зона сельскохозяйственных угодий), в период с 10 июля 2021 г. по 24 июля 2021 г.

2. Комиссии по землепользованию и застройке МОГО «Ухта» организовать проведение общественных обсуждений.

3. Настоящее постановление совместно с оповещением о начале общественных обсуждений подлежит опубликованию в Информационном бюллетене Совета и администрации МОГО «Ухта» «Город» и размещению на Официальном портале администрации МОГО «Ухта».

**Глава МОГО «Ухта» - руководитель
администрации МОГО «Ухта»
М.Н. Османов**

ОПОВЕЩЕНИЕ О НАЧАЛЕ ОБЩЕСТВЕННЫХ ОБСУЖДЕНИЙ ПО ПРОЕКТУ

решения о предоставлении разрешения на условно разрешенный вид использования «13.2. Ведение садоводства» в отношении земельного участка с кадастровым номером 11:20:1001002:8611, расположенного по адресу: Российская Федерация, Республика Коми, городской округ Ухта, пгт Ярега, ул.Советская, земельный участок 127, находящегося в территориальной зоне СХЗ 801 (зона сельскохозяйственных угодий)

(название проекта, подлежащего рассмотрению на общественных обсуждениях или публичных слушаниях)

Перечень информационных материалов к проекту:
Ситуационный план

Общественные обсуждения проводятся с **10.07.2021** по **24.07.2021** в следующем порядке:

- 1) размещение проекта и информационных материалов к нему на Официальном портале администрации МОГО «Ухта»;
- 2) проведение экспозиции проекта;
- 3) прием предложений и замечаний по проекту;
- 4) подготовка и оформление протокола общественных обсуждений;
- 5) подготовка и опубликование заключения о результатах общественных обсуждений.

Место (места) проведения экспозиции (экспозиций) проекта:
Республика Коми, г. Ухта, ул. Бушуева, д.7

Дата открытия экспозиции (экспозиций) проекта **«19» июля 2021 г.**

Сроки проведения экспозиции (экспозиций) проекта:
с **«19» июля 2021 г.** по **«20» июля 2021 г.**

Посещение экспозиции (экспозиций) возможно в
пн. - вт. - с 9:00 до 17:00 (обед с 13:00 до 14:00)
(дни, часы)

Участники общественных обсуждений в целях идентификации представляют сведения о себе (фамилию, имя, отчество (при наличии), дату рождения, адрес места жительства (регистрации) - для физических лиц; наименование, основной государственный регистрационный номер, место нахождения и адрес - для юридических лиц) с приложением документов, подтверждающих такие сведения.

Участники общественных обсуждений, являющихся правообладателями соответствующих земельных участков и (или) расположенных на них объектов капитального строительства и (или) помещений, являющихся частью указанных объектов капитального строительства, также представляют сведения соответственно о таких земельных участках, объектах капитального строительства, помещениях, являющихся частью указанных объектов капитального строительства, из Единого государственного реестра недвижимости и иные документы, устанавливающие или удостоверяющие их права на

такие земельные участки, объекты капитального строительства, помещения, являющиеся частью указанных объектов капитального строительства.

Участники общественных обсуждений, прошедшие идентификацию, имеют право в срок с «19» июля 2021 г. по «20» июля 2021 г. вносить предложения и замечания, касающиеся данного проекта:

1) посредством Официального портала администрации МОГО «Ухта» в информационно-телекоммуникационной сети «Интернет» по электронному адресу: https://mouhta.ru/directions/public_hearing/p_d/ (Главное меню/ сферы деятельности/ публичные слушания и общественные обсуждения/ общественные обсуждения/) с приложением скан-копий документов, подтверждающих сведения об участниках;

2) в письменной форме в адрес Комиссии по землепользованию и застройке МОГО «Ухта» по адресу: **Республика Коми, г. Ухта, ул. Бушуева, д.7, пн. - чт. - с 9:00 до 17:00 (обед с 13:00 до 14:00), тел. 78-90-47, 78-90-92.**

(адрес, время приема, телефон)

3) посредством записи в книге (журнале) учета посетителей экспозиции проекта, подлежащего рассмотрению на общественных обсуждениях.

При личном обращении в Комиссию по землепользованию и застройке МОГО «Ухта», а также для осуществления записи в книге (журнале) учета посетителей экспозиции проекта участник общественных обсуждений представляет оригиналы и (или) копии документов, подтверждающих сведения об участнике общественных обсуждений.

В случае выявления факта представления участником общественных обсуждений недостоверных сведений внесенные предложения и замечания не рассматриваются.

Обработка персональных данных участников общественных обсуждений осуществляется с учетом требований, установленных Федеральным законом от 27 июля 2006 г. № 152-ФЗ «О персональных данных».

Проект и информационные материалы к нему будут размещены на Официальном портале администрации МОГО «Ухта» в информационно-телекоммуникационной сети «Интернет».

ПОСТАНОВЛЕНИЕ № 42-г от 09 июля 2021 года О назначении публичных слушаний

На основании статей 5.1, 45, 46 Градостроительного кодекса Российской Федерации, статьи 28 Федерального закона Российской Федерации от 06.10.2003 № 131-ФЗ «Об общих принципах организации местного самоуправления в Российской Федерации», статьи 22 Устава МОГО «Ухта», решения Совета МОГО «Ухта» от 28.02.2019 № 324 «Об утверждении Порядка организации и проведения публичных слушаний, общественных обсуждений на территории муниципального образования городского округа «Ухта», постановляю:

1. Назначить публичные слушания по вопросу рассмотрения проекта внесения изменений в проект межевания территории для строительства объекта: «Реконструкция бывшей КНС под магазин, расположенный по адресу: Республика Коми, г.Ухта, пр.Строителей, 7а», утвержденный постановлением администрации МОГО «Ухта» от 11.05.2021 № 1140, с 10 июля 2021 г. по 14 августа 2021 г.

2. Провести собрание участников публичных слушаний по вопросу рассмотрения проекта внесения изменений в проект межевания территории для строительства объекта: «Реконструкция бывшей КНС под магазин, расположенный по адресу: Республика Коми, г.Ухта, пр.Строителей, 7а», утвержденный постановлением администрации МОГО «Ухта» от 11.05.2021 № 1140, 10 августа 2021 г. в 14-00 часов по адресу: г.Ухта, ул.Бушуева, д.11, кабинет 305 (администрация МОГО «Ухта», актовый зал).

3. Определить следующий состав рабочей группы по подготовке и проведению публичных слушаний:

- Артемьев П.П. - первый заместитель руководителя администрации МОГО «Ухта», председатель рабочей группы;

- Домашкин С.А. - начальник Управления архитектуры и строительства администрации МОГО «Ухта», заместитель председателя рабочей группы;

- Верховодова К.С. - начальник Правового управления администрации МОГО «Ухта»;

- Чурикова Л.В. - заместитель председателя Комитета по управлению муниципальным имуществом администрации МОГО «Ухта»;

- Куличенко Г.В. - заместитель начальника МУ «Управление жилищно-коммунального хозяйства» администрации МОГО «Ухта»;

- Носов В.И. - начальник Управления по работе с территориями администрации МОГО «Ухта»;

- Курбанова О.И. - заместитель руководителя администрации МОГО «Ухта» - начальник Управления экономического развития администрации МОГО «Ухта»;

- Поплевченкова А.Н. - начальник отдела градостроительства Управления архитектуры и строительства администрации МОГО «Ухта»;

- Ардуванова А.Л. - главный эксперт отдела градостроительства Управления архитектуры и строительства администрации МОГО «Ухта», секретарь.

4. Настоящее постановление совместно с оповещением о начале публичных слушаний подлежит опубликованию в Информационном бюллетене Совета и администрации МОГО «Ухта» «Город» и размещению на Официальном портале администрации МОГО «Ухта».

**Глава МОГО «Ухта» - руководитель
администрации МОГО «Ухта»
М.Н. Османов**

ОПОВЕЩЕНИЕ О НАЧАЛЕ ПУБЛИЧНЫХ СЛУШАНИЙ ПО ПРОЕКТУ

**внесения изменений в проект межевания территории для
строительства объекта:**

**«Реконструкция бывшей КНС под магазин, расположенный по
адресу:**

**Республика Коми, г. Ухта, пр. Строителей, 7а», утвержденный
постановлением администрации МОГО «Ухта» от 11.05.2021 №
1140**

(название проекта, подлежащего рассмотрению на общественных обсуждениях или публичных слушаниях)

Перечень информационных материалов к проекту:

**Проект внесения изменений в проект межевания
территории**

Публичные слушания проводятся с **10.07.2021** по **14.08.2021** в следующем порядке:

1) размещение проекта, подлежащего рассмотрению на публичных слушаниях, и информационных материалов к нему на Официальном портале администрации МОГО «Ухта» и открытие экспозиции или экспозиций такого проекта;

2) проведение экспозиции или экспозиций проекта, подлежащего рассмотрению на публичных слушаниях;

3) проведение собрания или собраний участников публичных слушаний;

4) подготовка и оформление протокола публичных слушаний;

5) подготовка и опубликование заключения о результатах публичных слушаний.

Место (места) проведения экспозиции (экспозиций) проекта:
Республика Коми, г. Ухта, ул. Бушуева, д.7

Дата открытия экспозиции (экспозиций) проекта **«19» июля 2021 г.**

Сроки проведения экспозиции (экспозиций) проекта:
с **«19» июля 2021г.** по **«10» августа 2021 г.**

Посещение экспозиции (экспозиций) возможно:
пн. – пт. с 9:00 до 13:00

(дни, часы)

Собрание участников публичных слушаний состоится:
«10» августа 2021 г. в 14:00 часов

(дата проведения)

(время проведения)

по адресу: Республика Коми, г.Ухта, ул. Бушуева, д.11, каб.305
(администрация МОГО «Ухта», актовый зал)

(место проведения)

Участники общественных обсуждений в целях идентификации представляют сведения о себе (фамилию, имя, отчество (при наличии), дату рождения, адрес места жительства (регистрации) - для физических лиц; наименование, основной государственный регистрационный номер, место нахождения и адрес - для юридических лиц) с приложением документов, подтверждающих такие сведения.

Участники общественных обсуждений, являющихся правообладателями соответствующих земельных участков и (или) расположенных на них объектов капитального строительства и (или) помещений, являющихся частью указанных объектов капитального строительства, также представляют сведения соответственно о таких земельных участках, объектах капитального строительства, помещениях, являющихся частью указанных объектов капитального строительства, из Единого государственного реестра недвижимости и иные документы, устанавливающие или удостоверяющие их права на такие земельные участки, объекты капитального строительства, помещения, являющиеся частью указанных объектов капитального строительства.

Участники общественных обсуждений, прошедшие идентификацию, имеют право в срок с «19» июля 2021 г. по «20» июля 2021 г. вносить предложения и замечания, касающиеся данного проекта:

1) в письменной или устной форме в ходе проведения собрания или собраний участников публичных слушаний;

2) в письменной форме в адрес организатора публичных слушаний;

3) посредством записи в книге (журнале) учета посетителей экспозиции проекта, подлежащего рассмотрению на публичных слушаниях.

Предложения и замечания подлежат регистрации, а также обязательному рассмотрению организатором публичных слушаний, за исключением выявленного факта представления участником публичных слушаний недостоверных сведений.

Обработка персональных данных участников общественных обсуждений осуществляется с учетом требований, установленных Федеральным законом от 27 июля 2006 г. № 152-ФЗ «О персональных данных».

Проект и информационные материалы к нему будут размещены на Официальном портале администрации МОГО «Ухта» в информационно-телекоммуникационной сети «Интернет».

**ПОСТАНОВЛЕНИЕ № 43-г от 09 июля 2021 года
О назначении публичных слушаний**

На основании статей 5.1, 45, 46 Градостроительного кодекса Российской Федерации, статьи 28 Федерального закона Российской Федерации от 06.10.2003 № 131-ФЗ «Об общих принципах организации местного самоуправления в Российской Федерации», статьи 22 Устава МОГО «Ухта», решения Совета МОГО «Ухта» от 28.02.2019 № 324 «Об утверждении Порядка организации и проведения публичных слушаний, общественных обсуждений на территории муниципального образования городского округа «Ухта», постановляю:

1. Назначить публичные слушания по вопросу рассмотрения проекта внесения изменений в проект межевания территории, застроенной многоквартирными домами № 1, 3, 5, 7 по проезду Строителей, в границах элемента планировочной структуры в красных линиях проезда Строителей, утвержденный постановлением администрации МОГО «Ухта» от 14.09.2017 № 3097, с 10 июля 2021 г. по 14 августа 2021 г.

2. Провести собрание участников публичных слушаний по вопросу рассмотрения проекта внесения изменений в проект межевания территории, застроенной многоквартирными домами № 1, 3, 5, 7 по проезду Строителей, в границах элемента планировочной структуры в красных линиях проезда Строителей, утвержденный постановлением администрации МОГО «Ухта» от 14.09.2017 № 3097, 10 августа 2021 г. в 14-15 часов по адресу: г.Ухта, ул.Бушуева, д.11, кабинет 305 (администрация МОГО «Ухта», актовый зал).

3. Определить следующий состав рабочей группы по подготовке и проведению публичных слушаний:

- Артемьев П.П. - первый заместитель руководителя администрации МОГО «Ухта», председатель рабочей группы;

- Домашкин С.А. - начальник Управления архитектуры и

строительства администрации МОГО «Ухта», заместитель председателя рабочей группы;

- Верховодова К.С. - начальник Правового управления администрации МОГО «Ухта»;

- Чурикова Л.В. - заместитель председателя Комитета по управлению муниципальным имуществом администрации МОГО «Ухта»;

- Куличенко Г.В. - заместитель начальника МУ «Управление жилищно-коммунального хозяйства» администрации МОГО «Ухта»;

- Носов В.И. - начальник Управления по работе с территориями администрации МОГО «Ухта»;

- Курбанова О.И. - заместитель руководителя администрации МОГО «Ухта» - начальник Управления экономического развития администрации МОГО «Ухта»;

- Поплевченкова А.Н. - начальник отдела градостроительства Управления архитектуры и строительства администрации МОГО «Ухта»;

- Ардуванова А.Л. - главный эксперт отдела градостроительства Управления архитектуры и строительства администрации МОГО «Ухта», секретарь.

4. Настоящее постановление совместно с оповещением о начале публичных слушаний подлежит опубликованию в Информационном бюллетене Совета и администрации МОГО «Ухта» «Город» и размещению на Официальном портале администрации МОГО «Ухта».

**Глава МОГО «Ухта» - руководитель
администрации МОГО «Ухта»
М.Н. Османов**

**ОПОВЕЩЕНИЕ О НАЧАЛЕ ПУБЛИЧНЫХ СЛУШАНИЙ ПО
ПРОЕКТУ
внесения изменений в проект межевания территории, застроенной
многоквартирными домами № 1, 3, 5, 7 по проезду Строителей, в
границах элемента планировочной структуры в красных линиях
проезда Строителей, утвержденный постановлением
администрации МОГО «Ухта» от 14.09.2017 № 3097**

(название проекта, подлежащего рассмотрению на общественных обсуждениях или публичных слушаниях)

Перечень информационных материалов к проекту:
**Проект внесения изменений в проект межевания
территории**

Публичные слушания проводятся с **10.07.2021** по **14.08.2021** в следующем порядке:

1) размещение проекта, подлежащего рассмотрению на публичных слушаниях, и информационных материалов к нему на Официальном портале администрации МОГО «Ухта» и открытие экспозиции или экспозиций такого проекта;

2) проведение экспозиции или экспозиций проекта, подлежащего рассмотрению на публичных слушаниях;

3) проведение собрания или собраний участников публичных слушаний;

4) подготовка и оформление протокола публичных слушаний;

5) подготовка и опубликование заключения о результатах публичных слушаний.

Место (места) проведения экспозиции (экспозиций) проекта:
Республика Коми, г. Ухта, ул. Бушуева, д.7

Дата открытия экспозиции (экспозиций) проекта **«19» июля 2021 г.**

Сроки проведения экспозиции (экспозиций) проекта:
с **«19» июля 2021г.** по **«10» августа 2021 г.**

Посещение экспозиции (экспозиций) возможно:
пн. – пт. с 9:00 до 13:00

(дни, часы)
Собрание участников публичных слушаний состоится:
«10» августа 2021 г. в 14:15 часов

(дата проведения) (время проведения)

по адресу: Республика Коми, г.Ухта, ул. Бушуева, д.11, каб.305
(администрация МОГО «Ухта», актовый зал)

(место проведения)

Участники публичных слушаний в целях идентификации представляют сведения о себе (фамилию, имя, отчество (при наличии), дату рождения, адрес места жительства (регистрации) - для физических лиц; наименование, основной государственный регистрационный номер, место нахождения и адрес – для юридических лиц) с приложением документов, подтверждающих такие сведения.

Участники публичных слушаний, являющиеся правообладателями соответствующих земельных участков и (или) расположенных на них объектов капитального строительства и (или) помещений, являющихся частью указанных объектов капитального строительства, также представляют сведения соответственно о таких земельных участках, объектах капитального строительства, помещениях, являющихся частью указанных объектов капитального строительства, из Единого государственного реестра недвижимости и иные документы, устанавливающие или удостоверяющие их права на такие земельные участки, объекты капитального строительства, помещения, являющиеся частью указанных объектов капитального строительства.

Участники публичных слушаний, прошедшие идентификацию, имеют право в срок с «19» июля 2021 г. по «10» августа 2021 г. вносить предложения и замечания, касающиеся данного проекта:

- 1) в письменной или устной форме в ходе проведения собрания или собраний участников публичных слушаний;
- 2) в письменной форме в адрес организатора публичных слушаний;
- 3) посредством записи в книге (журнале) учета посетителей экспозиции проекта, подлежащего рассмотрению на публичных слушаниях.

Предложения и замечания подлежат регистрации, а также обязательному рассмотрению организатором публичных слушаний, за исключением выявленного факта представления участником публичных слушаний недостоверных сведений.

Обработка персональных данных участников общественных обсуждений осуществляется с учетом требований, установленных Федеральным законом от 27 июля 2006 г. № 152-ФЗ «О персональных данных».

Проект и информационные материалы к нему будут размещены на Официальном портале администрации МОГО «Ухта» в информационно-телекоммуникационной сети «Интернет».

ИНФОРМАЦИОННОЕ СООБЩЕНИЕ

Заключение о результатах общественных обсуждений от «02» июля 2021 г.

по проекту решения о предоставлении разрешения на условно разрешенный вид использования «13.2 Ведение садоводства» в отношении земельного участка с кадастровым номером 11:20:1001002:8460, расположенного по адресу: Российская Федерация, Республика Коми, городской округ Ухта, пгт. Ярега, ул. Строительная, земельный участок 107, находящегося в территориальной зоне СХЗ 801 (зона сельскохозяйственных угодий)

Количество участников общественных обсуждений – 0,
Заключение подготовлено на основании протокола общественных обсуждений № 24 от «02» июля 2021 г.

Содержание внесенных предложений и замечаний участников общественных обсуждений:

Предложения и замечания граждан, являющихся участниками общественных обсуждений и постоянно проживающих на территории, в пределах которой проводятся общественные обсуждения: в установленные сроки не поступали.

Предложения и замечания иных участников общественных обсуждений: в установленные сроки не поступали.

Рекомендации о целесообразности или нецелесообразности учета внесенных участниками общественных обсуждений предложений и замечаний: в установленные сроки участниками общественных обсуждений предложения и замечания не вносились.

Выводы по результатам общественных обсуждений: Комиссии по землепользованию и застройке МОГО «Ухта» осуществить подготовку рекомендаций о предоставлении разрешения на условно разрешенный вид использования или об отказе в предоставлении такого разрешения с указанием причин принятого решения и направить их главе местной администрации.

Председатель Комиссии по землепользованию и застройке МОГО «Ухта»
Артемьев П.П.
(фамилия, инициалы)

Секретарь Комиссии по землепользованию и застройке МОГО «Ухта»
Высоких Н.Н.
(фамилия, инициалы)

Заключение о результатах общественных обсуждений от «02» июля 2021 г.

по проекту решения о предоставлении разрешения на условно разрешенный вид использования «2.2 Для ведения личного подсобного хозяйства (приусадебный земельный участок)» в отношении земельного участка с кадастровым номером 11:20:1001002:8461, расположенного по адресу: Российская Федерация, Республика Коми, городской округ Ухта, пгт. Ярега, ул. Советская, земельный участок 113, находящегося в территориальной зоне СХЗ 801 (зона сельскохозяйственных угодий)

Количество участников общественных обсуждений – 0,
Заключение подготовлено на основании протокола общественных обсуждений № 25 от «02» июля 2021 г.

Содержание внесенных предложений и замечаний участников общественных обсуждений:

Предложения и замечания граждан, являющихся участниками общественных обсуждений и постоянно проживающих на территории, в пределах которой проводятся общественные обсуждения: в установленные сроки не поступали.

Предложения и замечания иных участников общественных обсуждений: в установленные сроки не поступали.

Рекомендации о целесообразности или нецелесообразности учета внесенных участниками общественных обсуждений предложений и замечаний: в установленные сроки участниками общественных обсуждений предложения и замечания не вносились.

Выводы по результатам общественных обсуждений: Комиссии по землепользованию и застройке МОГО «Ухта» осуществить подготовку рекомендаций о предоставлении разрешения на условно разрешенный вид использования или об отказе в предоставлении такого разрешения с указанием причин принятого решения и направить их главе местной администрации.

Председатель Комиссии по землепользованию и застройке МОГО «Ухта»
Артемьев П.П.
(фамилия, инициалы)

Секретарь Комиссии по землепользованию и застройке МОГО «Ухта»
Высоких Н.Н.
(фамилия, инициалы)

**Заключение о результатах общественных обсуждений
от «08» июля 2021 г.**

по проекту решения о предоставлении разрешения на отклонение от предельных параметров разрешенного строительства, реконструкции объекта капитального строительства в отношении земельного участка с кадастровым номером 11:20:0602016:191, имеющего местоположение: Респ. Коми, г. Ухта, ул. Береговая, в части исключения минимального отступа от границы земельного участка до пятна застройки – до 0 м с южной, северной и западной сторон и до 1 м с восточной стороны

Количество участников общественных обсуждений – 3,
Заключение подготовлено на основании протокола общественных заключений № 22 от «02» июля 2021 г.

Содержание внесенных предложений и замечаний участников общественных обсуждений:

Предложения и замечания граждан, являющихся участниками общественных обсуждений и постоянно проживающих на территории, в пределах которой проводятся общественные обсуждения: в установленные сроки не поступали.

(излагается суть поступивших предложений и замечаний)

Предложения и замечания иных участников общественных обсуждений от 01.02.2021:

Предложения и замечания правообладателей объекта капитального строительства с кадастровым номером 11:20:0602016:1303, расположенного в границах земельного участка с кадастровым номером 11:20:0602016:1516, прилегающего к земельному участку, в отношении которого подготовлен проект:

Просят отказать в предоставлении запрашиваемого разрешения по следующим причинам:

1. Этажность примыкающего объекта уже гораздо выше здания/гаражного бокса кадастровый номер 11:20:0602016:1303, находящегося в границах земельного участка кадастровый номер 11:20:0602016:1516. При строительстве целостность кровельного покрытия здания/гаражного бокса была грубо нарушена, что привело к промоканию несущей стены после дождя. Кровля строящегося объекта, с уклоном на примыкающее здание, что неизбежно ведет к быстрому износу ниже установленной кровли и разрушенного (вымыванию) несущей стены;

2. При проведении строительных работ, без предупреждения и без предложения переноса, была перекрыта вытяжная вентиляционная система, выходящая из здания/гаражного бокса, которая крайне необходима для данного помещения, в котором находится мастерская по ремонту дизельной топливной аппаратуры;

3. В связи с ранее установленным фундаментом, примыкающего объекта в максимальной близости к несущей стене здания/гаражного бокса с кадастровым номером 11:20:0602016:1303, несущая стена дала сильную осадку, что привело к осадке и разлому плиты фундамента. В дальнейшем планируемый для строительства примыкающий объект даст дополнительную нагрузку на и без того проседающий грунт, который грозит полным разрушением несущей стены здания ведущим к обрушению крыши, в результате к приведению в негодность здания (руины). Потребуется усиление фундамента.

Можно полагать, что предполагаемое сооружение собираются возводить только в интересах застройщика, попирая права собственников граничащего с ним здания, что неминуемо приведет к порче, разрушению, судебным разбирательствам.

Предложения и замечания правообладателя объекта капитального строительства с кадастровым номером 11:20:0602016:437, расположенного в границах земельного участка с кадастровым номером 11:20:0602016:935, прилегающего к земельному участку, в отношении которого подготовлен проект:

Категорически против, чтобы было выдано разрешение на отклонение предельных параметров разрешенного строительства, в части изменения минимального отступа от границы земельного участка до пятна застройки с восточной стороны до 1 м. Расстояние от края нежилого здания до строящегося объекта составляет 1 метр, что является нарушением всех градостроительных норм. При норме 6 метров. Также не будут соблюдены противопожарные нормы вновь возводимых объектов, что несет опасность перекидывания огня на объекты, находящиеся в моей собственности.

(излагается суть поступивших предложений и замечаний)

Рекомендации о целесообразности или нецелесообразности учета внесенных участниками общественных обсуждений предложений и замечаний:

Поступившие в адрес Комиссии по землепользованию и застройке МОГО «Ухта» замечания и предложения считать нецелесообразными в связи с тем, что объекты капитального строительства (кадастровые номера 11:20:0602016:1303, 11:20:0602016:935) участников общественных обсуждений и **объект незавершенного строительства**, расположенный в границах рассматриваемого земельного участка, **по факту уже расположены в стесненных условиях сложившейся** градостроительной ситуации, а также по причине необоснованности внесенных предложений и замечаний участниками общественных обсуждений в соответствии с нормами проектирования.

(аргументы)

Выводы по результатам общественных обсуждений:

Комиссии по землепользованию и застройке МОГО «Ухта» осуществить подготовку рекомендаций о предоставлении разрешения на отклонение от предельных параметров разрешенного строительства, реконструкции объекта капитального строительства или об отказе в предоставлении такого разрешения с указанием причин принятого решения на основании протокола общественных обсуждений № 22 от 02.07.2021, протокола № 13-2021 заседания Комиссии по землепользованию и застройке МОГО «Ухта» от 08.07.2021 и настоящего заключения о результатах общественных обсуждений и направить их главе местной администрации.

**Председатель Комиссии по
землепользованию и застройке МОГО «Ухта»
Артемьев П.П.**
(фамилия, инициалы)

**Секретарь Комиссии по
землепользованию и застройке МОГО «Ухта»
Высоких Н.Н.**
(фамилия, инициалы)

**Заключение о результатах общественных обсуждений
от «02» июля 2021 г.**

по проекту решения о предоставлении разрешения на отклонение от предельных параметров разрешенного строительства, реконструкции объекта капитального строительства в отношении земельного участка с кадастровым номером 11:20:0608010:3922, расположенного по адресу: Российская Федерация, Республика Коми, муниципальное образование городской округ Ухта, г. Ухта, ул. Авиационная, в части исключения минимального отступа от границы земельного участка до пятна застройки – до 0 м с восточной и южной сторон

Количество участников общественных обсуждений – 0,
Заключение подготовлено на основании протокола общественных заключений № 23 от «02» июля 2021 г.

Содержание внесенных предложений и замечаний участников общественных обсуждений:

Предложения и замечания граждан, являющихся участниками общественных обсуждений и постоянно проживающих на территории, в пределах которой проводятся общественные обсуждения: **в установленные сроки не поступали.**

Предложения и замечания иных участников общественных обсуждений: **в установленные сроки не поступали.**

Рекомендации о целесообразности или нецелесообразности учета внесенных участниками общественных обсуждений предложений и замечаний: **в установленные сроки участниками общественных обсуждений предложения и замечания не вносились.**

Выводы по результатам общественных обсуждений:
Комиссии по землепользованию и застройке МОГО «Ухта» осуществить подготовку рекомендаций о предоставлении разрешения на отклонение от предельных параметров разрешенного строительства, реконструкции объекта капитального строительства или об отказе в предоставлении такого разрешения с указанием причин принятого решения и направить их главе местной администрации.

**Председатель Комиссии по
землепользованию и застройке МОГО «Ухта»
Артемьев П.П.**
(фамилия, инициалы)

Секретарь Комиссии по
землепользованию и застройке МОГО «Ухта»
Высоких Н.Н.
(фамилия, инициалы)

«ИНФОРМАЦИОННОЕ СООБЩЕНИЕ»

Комитет по управлению муниципальным имуществом администрации МОГО «Ухта» (организатор аукциона, далее - Комитет) сообщает о проведении аукциона на право заключения договора аренды земельного участка (далее - аукцион).

Проведение аукциона осуществляется в соответствии с постановлением администрации МОГО «Ухта» от 29.06.2021 № 1758.

Аукцион состоится 12 августа 2021 года в 10 часов по адресу: Республика Коми, г.Ухта, Пионергорский проезд, д.2, 3 этаж (зал проведения торгов).

Аукцион проводится в порядке, установленном ст.39.11, ст.39.12 Земельного кодекса Российской Федерации от 25.10.2001 № 136-ФЗ.

Предмет аукциона: аукцион на право заключения договора аренды земельного участка:

№ лота	Площадь земельного участка, кв.м	Кадастровый номер земельного участка	Адрес земельного участка	Вид разрешенного использования	Параметры разрешенного строительства объекта капитального строительства, максимальные	Срок аренды земельного участка, мес.	Начальный размер ежегодной арендной платы, руб.	Размер задатка, руб.	Шаг аукциона, руб.
1	4 000	11:20:0601003:241	Российская Федерация, Республика Коми, городской округ Ухта, г.Ухта, земельный участок 4д	склады	Согласно Правилам землепользования и застройки МОГО «Ухта», утвержденным решением Совета МОГО «Ухта» от 04.09.2013 № 227, для территориальной зоны ПР 306 (зона производственная и коммунально-складская), в которой расположен земельный участок, установлены следующие параметры для вида разрешенного использования 6.9 (склады): предельные (минимальные и (или) максимальные) размеры земельных участков, в том числе их площадь – не установлено; минимальный отступ от границ земельных участков – 3 м; предельная высота зданий, строений, сооружений – 10 м; максимальный процент застройки в границах земельного участка – 30; максимальный процент озеленения – 20; максимальная площадь объекта капитального строительства в случае строительства одноэтажного склада составит 1200 кв.м.	30	286 960	57 392	8 000

Принадлежность земельного участка к определенной категории земель: земли населенных пунктов.

Права на земельный участок: незарегистрированный земельный участок.

Ограничения прав на земельный участок: отсутствуют

Технические условия подключения (технологического присоединения) объекта капитального строительства к сетям инженерно-технического обеспечения, предусматривающих предельную свободную мощность существующих сетей, максимальную нагрузку и сроки подключения объекта капитального строительства к сетям инженерно-технического обеспечения, срок действия технических условий, плата за подключение (технологическое присоединение) на дату опубликования информационного сообщения о проведении аукциона: в приложении к настоящему информационному сообщению.

Дополнительная информация: Правообладателю данного земельного участка, признанному по итогам проведения аукциона, необходимо соблюдать особые условия использования земельного участка и режим хозяйственной деятельности в границах охранных зон объектов транспортной инфраструктуры и зоны с особыми условиями использования: зоны Б с максимальным уровнем звука 70 гБА<L_{Amax}<75 гБА.

Аукцион является открытым по составу участников.

Для участия в аукционе заявители представляют

следующие документы:

– заявку на участие в аукционе по установленной форме с указанием банковских реквизитов счета для возврата задатка;

– копии документов, удостоверяющих личность заявителя (для граждан);

– надлежащим образом заверенный перевод на русский язык документов о государственной регистрации юридического лица в соответствии с законодательством иностранного государства в случае, если заявителем является иностранное юридическое лицо

– документы, подтверждающие внесение задатка.

Представление документов, подтверждающих внесение задатка, признается заключением соглашения о задатке.

Один заявитель вправе подать только одну заявку на участие в аукционе.

Заявитель не допускается к участию в аукционе в следующих случаях:

– непредставление необходимых для участия в аукционе документов или представление недостоверных сведений;

– непоступление задатка на дату рассмотрения заявок на участие в аукционе;

– подача заявки на участие в аукционе лицом, которое в соответствии с настоящим Кодексом и другими федеральными законами не имеет права быть участником конкретного аукциона, приобрести земельный участок в аренду;

– наличие сведений о заявителе, об учредителях (участниках), о членах коллегиальных исполнительных органов заявителя, лицах, исполняющих функции единоличного исполнительного органа заявителя, являющегося юридическим лицом, в предусмотренном настоящей статьей реестре недобросовестных участников аукциона.

Заявка на участие в аукционе, поступившая по истечении срока приема заявок, возвращается заявителю в день ее поступления.

Порядок, место, время, даты начала и окончания подачи заявок на участие в аукционе.

Заявки установленной формы принимаются по рабочим дням (понедельник – четверг с 9 до 17 часов, пятница с 9 до 15 часов, перерыв с 13 до 14 часов) в Комитете по адресу: Республика Коми, г.Ухта, Пионергорский проезд, 2, 2 этаж, каб.203.

Дата начала подачи заявок – **12 июля 2021 года с 9 часов.**

Дата окончания подачи заявок – **09 августа 2021 года до 17 часов.**

Определение участников аукциона состоится **12 августа 2021 года в 9 часов 45 минут** по адресу: Республика Коми, г.Ухта, Пионергорский проезд, 2, 3 этаж (зал проведения торгов). Заявитель, признанный участником аукциона, становится участником аукциона с даты подписания протокола рассмотрения заявок на участие в аукционе.

Заявители, признанные участниками аукциона, и заявители, не допущенные к участию в аукционе, уведомляются о принятом решении не позднее следующего дня после даты оформления данного решения протоколом приема заявок на участие в аукционе.

Победителем аукциона признается участник аукциона, предложивший наибольший размер ежегодной арендной платы за земельный участок.

Срок и порядок внесения задатка. Задатки вносятся претендентами по следующим реквизитам:

Получатель: ФИНАНСОВОЕ УПРАВЛЕНИЕ АДМИНИСТРАЦИИ МОГО «Ухта» (КУМИ МОГО «Ухта», Л/С 05073Р08211), ИНН 1102012053, КПП 110201001, БИК 018702501, Наименование банка получателя: ОТДЕЛЕНИЕ-НБ РЕСПУБЛИКА КОМИ БАНКА РОССИИ//УФК по Республике Коми г. Сыктывкар, Единый казначейский счет № 40102810245370000074, Расчетный счет № 03232643877250000700. Коды получателя: КБК 92311105012040000120, ОКТМО 87725000. Назначение платежа: «Задаток для участия 12.08.2021 в аукционе на право заключения договора аренды земельного участка лот № ____».

Суммы задатков возвращаются участникам аукциона за исключением его победителя, в течение трех дней с даты подведения итогов аукциона.

Задаток, внесенный лицом, признанным победителем аукциона, задаток, внесенный иным лицом, с которым договор аренды земельного участка заключается в соответствии с [пунктом 13, 14](#) или [20](#) статьи 39.12 Земельного кодекса Российской Федерации, засчитываются в счет арендной платы за него. Задатки, внесенные этими лицами, не заключившими в установленном указанной статьей порядке договор аренды земельного участка вследствие уклонения от заключения указанного договора, не возвращаются.

Договор аренды земельного участка с победителем или единственным принявшим участие в аукционе его участником заключается договор аренды земельного участка в течение тридцати дней со дня направления ему организатором аукциона проекта договора аренды земельного участка, но не ранее чем через десять дней со дня размещения информации о результатах аукциона на официальном сайте Российской Федерации в сети «Интернет» для размещения информации о проведении торгов, определенном Правительством Российской Федерации: www.torgi.gov.ru.

Если договор аренды земельного участка, в течение тридцати дней со дня направления победителю аукциона проекта договора аренды земельного участка не были им подписаны и представлены организатору аукциона, организатор аукциона предлагает заключить указанные договоры иному участнику аукциона, который сделал предпоследнее предложение о цене предмета аукциона, по цене, предложенной победителем аукциона.

Сведения о победителях аукционов, уклонившихся от заключения договора аренды земельного участка, являющегося предметом аукциона, и об иных лицах, с которыми указанные договоры заключаются в соответствии с [пунктом 13, 14](#) или [20](#) статьи 39.12 Земельного кодекса Российской Федерации и которые уклонились от их заключения, включаются в реестр недобросовестных участников аукциона.

Порядок проведения аукциона:

- аукцион проводится в указанный в информационном сообщении день;

- аукцион ведет аукционист;
- участникам аукциона выдаются пронумерованные карточки участника аукциона (далее именуются - карточки);
- аукцион начинается с объявления уполномоченным представителем продавца об открытии аукциона;
- после открытия аукциона аукционистом оглашаются предмет аукциона, основные характеристики земельного участка, начальная цена продажи и «шаг аукциона».
- после оглашения аукционистом начальной цены продажи участниками аукциона заявляются предложения по цене продажи, превышающей начальную цену. Каждая последующая цена, превышающая предыдущую цену на "шаг аукциона" заявляется участниками аукциона путем поднятия карточек. В случае заявления цены, кратной "шагу аукциона", эта цена заявляется участниками аукциона путем поднятия карточек и ее оглашения;
- аукционист называет номер карточки участника аукциона, который первым заявил начальную или последующую цену, указывает на этого участника и объявляет заявленную цену как цену продажи. При отсутствии предложений со стороны иных участников аукциона аукционист повторяет эту цену 3 раза. Если до третьего повторения заявленной цены ни один из участников аукциона не поднял карточку и не заявил последующую цену, аукцион завершается;
- по завершении аукциона аукционист объявляет о продаже имущества, называет его продажную цену и номер карточки победителя аукциона. Победителем аукциона признается участник, номер карточки которого и заявленная им цена были названы аукционистом последними;
- цена предмета аукцион, предложенная победителем аукциона, заносится в протокол о результатах аукциона, составляемый в 2 экземплярах.

Протокол об итогах аукциона, является документом, удостоверяющим право победителя на заключение договора аренды земельного участка.

В случае, если в аукционе участвовал только один участник или при проведении аукциона не присутствовал ни один из участников аукциона, либо в случае, если после трехкратного объявления предложения о начальной цене предмета аукциона не поступило ни одного предложения о цене предмета аукциона, которое предусматривало бы более высокую цену предмета аукциона, аукцион признается несостоявшимся.

Организатор аукциона принимает решение об отказе в проведении аукциона в случае выявления обстоятельств, предусмотренных [пунктом 8](#) статьи 39.11 Земельного кодекса Российской Федерации. Извещение об отказе в проведении аукциона размещается на официальном сайте организатором аукциона в течение трех дней со дня принятия данного решения.

По вопросам оформления документов для участия в аукционе, ознакомления с земельными участками, порядком проведения аукциона и другими материалами необходимо обращаться в Комитет: г.Ухта, Пионергорский проезд, д.2, 2 этаж, каб.203, тел. 74-52-70, а также информация размещена на официальном сайте Российской Федерации в сети «Интернет» для размещения информации о проведении продажи, определенном Правительством Российской Федерации: www.torgi.gov.ru, и на сайте Комитета: www.kumi.mouhta.ru (раздел «Аукционы и торги», подраздел «Продажа и аренда земельных участков – действующие аукционы»), опубликована в информационном бюллетене администрации МОГО «Ухта» и Совета МОГО «Ухта» «Город».

Форма заявки

Организатору – Комитету по управлению муниципальным имуществом администрации МОГО «Ухта»

ЗАЯВКА НА УЧАСТИЕ В АУКЦИОНЕ на право заключения договора аренды земельного участка

(фамилия, имя, отчество, число, месяц год рождения, паспортные данные физического лица,

именуемый далее Заявитель,

подающего заявку, либо полное наименование юридического лица (ИНН, ОГРН))

принимая решение об участии в аукционе **на право заключения договора аренды земельного участка**

(полное наименование объекта аукциона, его местонахождение)

обязуюсь(емся):

- соблюдать порядок проведения аукциона на право заключения договора аренды земельного участка, находящегося в государственной или муниципальной собственности, установленный статьей 39.12 Земельного Кодекса РФ от 25.10.2001 №136-ФЗ;

- в случае признания меня (нас) Победителем аукциона подписать протокол о результатах аукциона, заключить с Комитетом по управлению муниципальным имуществом администрации МОГО «Ухта» договор аренды земельного участка в течение тридцати дней со дня направления организатором аукциона мне (нам) проекта договора аренды земельного участка, но не ранее чем через десять дней со дня размещения информации о результатах аукциона на официальном сайте Российской Федерации в сети «Интернет» для размещения информации о проведении торгов, определенном Правительством Российской Федерации: www.torgi.gov.ru.

Я (мы) уведомлен(ы) Организатором, что

- в случае признания меня(нас) Победителем аукциона и моего(нашего) отказа подписать протокол о результатах аукциона либо заключить договор аренды земельного участка, сумма внесенного задатка остается в распоряжении Организатора;

- в случае непризнания меня (нас) Победителем, задаток будет возвращен нам в течение 3 дней со дня проведения аукциона;

- до заключения договора аренды земельного участка настоящая заявка и протокол о результатах аукциона, будут считаться имеющими силу договора между мной(нами), кроме того, настоящая заявка будет считаться имеющей силу договора о задатке.

С местонахождением земельного участка, проектом договора аренды земельного участка, техническими условиями подключения (технологического присоединения) объекта капитального строительства к сетям инженерно-технического обеспечения, о сроке действия технических условий, о плате за подключение (технологическое присоединение) на дату опубликования информационного сообщения о проведении аукциона, ознакомлен(ны).

Адрес, телефон и банковские реквизиты Заявителя:

Подпись Заявителя:_____

Дата	МП
------	----

Принято:

_____ час. _____ мин. « _____ » _____ 20____ г.

(Ф.И.О. и подпись лица, регистрирующего заявку)

Перечень документов прилагаемых к заявке:


Подпись Заявителя: _____

Лист 2			
Земельный участок			
вид объекта недвижимости			
Лист № 2 раздела 1	Всего листов раздела 1: 2	Всего разделов: 4	Всего листов выписок: 5
15 июня 2021г. № КУВИ-002/2021-72277830			
Кадастровый номер:		11:20:0601003:241	
Сведения о том, что земельный участок расположен в границах особо охраняемой природной территории, охотничьих угодий, лесничества:	данные отсутствуют		
Сведения о результатах проведения государственного земельного надзора:	данные отсутствуют		
Сведения о расположении земельного участка в границах территории, в отношении которой утвержден проект межевания территории:	данные отсутствуют		
Условный номер земельного участка:	данные отсутствуют		
Сведения о принятии акта и (или) заключении договора, предусматривающих предоставление в соответствии с земельным законодательством исполнительным органом государственной власти или органом местного самоуправления, находящегося в государственной или муниципальной собственности земельного участка для строительства наемного дома социального использования или наемного дома коммерческого использования:	данные отсутствуют		
Сведения о том, что земельный участок или земельные участки образованы на основании решения об изъятии земельного участка и (или) расположенного на нем объекта недвижимости для государственных или муниципальных нужд:	данные отсутствуют		
Сведения о том, что земельный участок образован из земель или земельных участков, государственная собственность на которые не разграничена:	Земельный участок образован из земель или земельного участка, государственная собственность на которые не разграничена. В соответствии с Федеральным законом от 25 октября 2001 г. № 137-ФЗ "О введении в действие Земельного кодекса Российской Федерации" орган Администрации муниципального образования городского округа "Ухта" уполномочен на распоряжение таким земельным участком.		
Сведения о наличии земельного спора о местоположении границ земельных участков:	данные отсутствуют		
Статус записи об объекте недвижимости:	Сведения об объекте недвижимости имеют статус "актуальные"		
Особые отметки:	Земельный участок подлежит снятию с государственного кадастрового учета по истечении пяти лет со дня его государственного кадастрового учета, если на него не будут зарегистрированы права. Сведения, необходимые для заполнения разделов: 2 - Сведения о зарегистрированных правах; 4 - Сведения о частях земельного участка, отсутствуют.		
Получатель выписки:	Резова Елена Викторовна, действующий от имени заявителя - КОМИТЕТ ПО УПРАВЛЕНИЮ МУНИЦИПАЛЬНЫМ ИМУЩЕСТВОМ АДМИНИСТРАЦИИ МУНИЦИПАЛЬНОГО ОБРАЗОВАНИЯ ГОРОДСКОГО ОКРУГА "УХТА" на основании документа:		

полное наименование должности	подпись	инициалы, фамилия

М.П.

Выписка из Единого государственного реестра недвижимости об объекте недвижимости

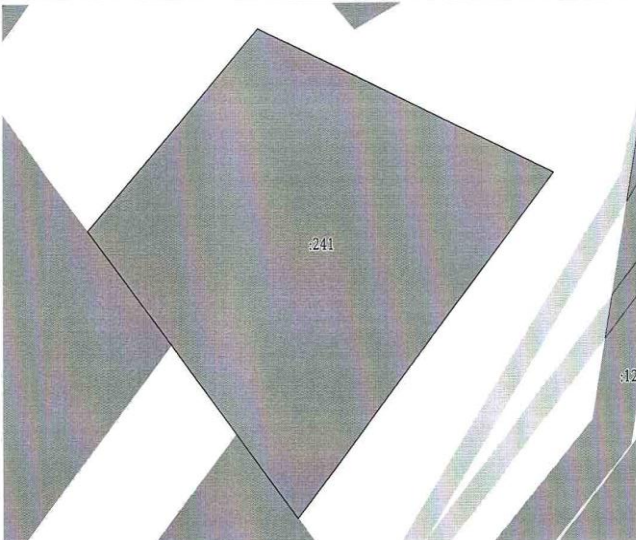Земельный участок		
вид объекта недвижимости		
Лист № 1 раздела 3	Всего листов раздела 3: 1	Всего разделов: 4
		Всего листов выписки: 5
15 июня 2021г. № КУВН-002/2021-72277830		
Кадастровый номер:		11:20:0601003:241
План (чертеж, схема) земельного участка		
		
Масштаб 1:700	Условные обозначения:	
полное наименование должности	подпись	инициалы, фамилия

Раздел 3.1 Лист 4

Выписка из Единого государственного реестра недвижимости об объекте недвижимости

Земельный участок									
вид объекта недвижимости									
Лист № 1 раздела 3.1			Всего листов раздела 3.1: 1			Всего разделов: 4		Всего листов выписки: 5	
15 июня 2021г. № КУВН-002/2021-7227830									
Кадастровый номер:			11:20-0601003:241						
Описание местоположения границ земельного участка									
№ п/п	Номер точки начала	Номер точки конца	Дирекционный угол	Горизонтальное продолжение, м	Описание заграждения на местности	Кадастровые номера смежных участков	Сведения об адресах правообладателей смежных земельных участков		
1	2	3	4	5	6	7	8		
1	1.1.1	1.1.2	22°51'6.7"	78.42	данные отсутствуют	данные отсутствуют	данные отсутствуют		
2	1.1.2	1.1.3	31°59'4.5"	19.03	данные отсутствуют	11:20-0601003:107	данные отсутствуют		
3	1.1.3	1.1.4	31°51'7.0"	20.0	данные отсутствуют	данные отсутствуют	данные отсутствуют		
4	1.1.4	1.1.5	31°51'6.1"	25.7	данные отсутствуют	11:20-0601003:103	данные отсутствуют		
5	1.1.5	1.1.6	48°52'2"	49.03	данные отсутствуют	данные отсутствуют	данные отсутствуют		
6	1.1.6	1.1.7	109°42'1"	25.9	данные отсутствуют	данные отсутствуют	данные отсутствуют		
7	1.1.7	1.1.8	109°55'9"	14.29	данные отсутствуют	данные отсутствуют	данные отсутствуют		
8	1.1.8	1.1.1	109°48'4"	28.12	данные отсутствуют	данные отсутствуют	данные отсутствуют		

полное наименование должности	подпись	инициалы, фамилия
-------------------------------	---------	-------------------

М.П.

Раздел 3.2 Лист 5

Выписка из Единого государственного реестра недвижимости об объекте недвижимости

Земельный участок				
вид объекта недвижимости				
Лист № 1 раздела 3.2		Всего листов раздела 3.2: 1		Всего разделов: 4
Всего листов выписки: 5				
15 июня 2021г. № КУВИ-002/2021-72277830				
Кадастровый номер:			11:20:0601003:241	
Сведения о характерных точках границы земельного участка				
Система координат МСК Уста Сосногорск				
Номер точки	Координаты, м		Описание закрепления на местности	Средняя квадратичная погрешность определения координат характерных точек границ земельного участка, м
	X	Y		
1	2	3	4	5
1	51524.29	23370.76	-	0.1
2	51469.11	23315.04	-	0.1
3	51482.7	23301.72	-	0.03
4	51496.91	23287.65	-	0.03
5	51515.17	23269.56	-	0.1
6	51547.42	23306.49	-	0.1
7	51538.69	23330.87	-	0.1
8	51533.82	23344.3	-	0.1
1	51524.29	23370.76	-	0.1

полное наименование должности	подпись	инициалы, фамилия
-------------------------------	---------	-------------------

М.П.

Филиал федерального государственного бюджетного учреждения "Федеральная кадастровая палата Федеральной службы государственной регистрации, кадастра и картографии" по Республике Коми
полное наименование органа регистрации прав

Выписка из Единого государственного реестра недвижимости об объекте недвижимости

Сведения о характеристиках объекта недвижимости

На основании запроса от 15.06.2021, поступившего на рассмотрение 15.06.2021, сообщаем, что согласно записям Единого государственного реестра недвижимости:

Раздел 1 Лист 1

Земельный участок			
вид объекта недвижимости			
Лист № 1 раздела 1	Всего листов раздела 1: 2	Всего разделов: 4	Всего листов выписки: 5
15 июня 2021г. № КУВН-002/2021-72277830			
Кадастровый номер:	11:20:0601003:241		
Номер кадастрового квартала:	11:20:0601003		
Дата присвоения кадастрового номера:	21.07.2020		

Ранее присвоенный государственный учетный номер:	данные отсутствуют
Адрес:	Российская Федерация, Республика Коми, городской округ Ухта, г.Ухта, земельный участок 4д
Площадь:	4000 +/- 22
Кадастровая стоимость, руб.:	1012120
Кадастровые номера расположенных в пределах земельного участка объектов недвижимости:	данные отсутствуют
Кадастровые номера объектов недвижимости, из которых образован объект недвижимости:	данные отсутствуют
Кадастровые номера образованных объектов недвижимости:	данные отсутствуют
Категория земель:	Земли населенных пунктов
Виды разрешенного использования:	склады
Сведения о кадастровом инженерере:	8475, Образование земельного участка из земель, находящихся в государственной или муниципальной собственности, 18, 2020-02-03
Сведения о лесах, водных объектах и об иных природных объектах, расположенных в пределах земельного участка:	данные отсутствуют
Сведения о том, что земельный участок полностью расположен в границах зоны с особыми условиями использования территории, территории объекта культурного наследия, публичного сервитута:	данные отсутствуют
Сведения о том, что земельный участок расположен в границах особой экономической зоны, территории опережающего социально-экономического развития, зоны территориального развития в Российской Федерации, итоговой зоны:	данные отсутствуют

полное наименование должности	подпись	инициалы, фамилия
М.П.		

В связи с предстоящим проведением аукциона на право заключения договора аренды земельного участка с кадастровым номером 11:20:0601003:241, расположенного по адресу: Российская Федерация, Республика Коми, городской округ Ухта, г. Ухта, земельный участок 4д, с видом разрешенного использования: склады, сообщаем следующее.

Согласно Правилам землепользования и застройки МОГО «Ухта», утвержденным решением Совета МОГО «Ухта» от 04.09.2013 № 227, для территориальной зоны ПР 306 (производственная и коммунально-складская зона), в которой расположен земельный участок, установлены следующие параметры для вида разрешенного использования – 6.9 (склады):

-предельные (минимальные и (или) максимальные) размеры земельных участков, в том числе их площадь - не установлено*.

-минимальный отступ от границ земельных участков в целях определения мест допустимого размещения зданий, строений, сооружений, за пределами которых запрещено строительство зданий, строений, сооружений - 3 м.

-предельная высота зданий, строений, сооружений - 10 м.

- максимальный процент застройки в границах земельного участка, определяемый как отношение суммарной площади земельного участка, которая может быть застроена, ко всей площади земельного участка - 30.

- максимальный процент озеленения - 20.
- предусмотреть мероприятия по отводу и очистке сточных вод.

* В случае, если в градостроительных регламентах не установлены предельные (минимальные и (или) максимальные) размеры земельных участков, в том числе их площадь, предельное количество этажей или предельная высота

зданий, сооружений, оборудования и максимальный процент застройки земельного участка, определяемой как отношение суммарной площади земельного участка, которая может быть застроена, ко всей площади земельного участка. Расчет необходимо производить в соответствии с действующими нормативами градостроительного проектирования в зависимости от назначения объекта капитального строительства.

Максимальная площадь объекта капитального строительства на рассматриваемом земельном участке площадью 4000 кв.м, в случае строительства одноэтажного склада, составит 1200 кв.м ($4000 \times 0,3$).

Ухтинские тепловые сети, рассмотрев направленный Вами запрос о предоставлении технических условий для подключения к сетям инженерно-технического обеспечения объекта капитального строительства на земельном участке с кадастровым номером 11:20:0601003:241 по адресу: РФ, РК, городской округ Ухта, земельный участок 4д, с видом разрешенного использования – склады, сообщают, что техническая возможность подключения к сетям теплоснабжения и горячего водоснабжения ПАО «Т Плюс» - отсутствует, так как объект находится вне радиуса эффективного теплоснабжения (см. требования утвержденной в 2014 году и актуализированной в 2019 году Схемы теплоснабжения МОГО «Ухта»).

Поэтому выдача технических условий на подключение объекта к сетям теплоснабжения и горяче водоснабжения ПАО «Т Плюс» – невозможна.

Рекомендуем использовать индивидуальные источники теплоснабжения.

**Технические условия
на подключение к централизованным системам
холодного водоснабжения и водоотведения:**

Наименование объекта: Склады
Адрес строительства: Российская Федерация, Республика Коми, городской округ Ухта, г. Ухта, земельный участок 4д
Кадастровый номер земельного участка: 11:20:0601003:241

Максимальная нагрузка в точках подключения к централизованным системам холодного водоснабжения и водоотведения МУП «Ухтаводоканал»: 1,0 м³/сут.

Срок действия технических условий – до 17.11.2023 г.

По водоснабжению: возможно подключение к водоводу ДЗ15п/э в существующем колодце ВК-1 через две отключающие задвижки.

Осуществить мероприятия по промывке и дезинфекции построенных водопроводных сетей объекта с предоставлением результатов анализов холодной воды по форме, установленной приложением Е СП 129.133330.2019.

Типовые технические условия на проектирование узла учета изложены в приложении №2. Напор в сети – 26 м вод. ст.

По водоотведению: сброс стоков возможно произвести одним из двух вариантов:

I вариант: в канализационную сеть Д300мм в существующем колодце КК-1, расположенном в районе МКД №12 по наб. Газовиков;

II вариант: в канализационную сеть Д200мм в существующем колодце КК-2, расположенном в районе МКД №23 по наб. Нефтяников.


Данные технические условия выданы в соответствии с Правилами определения и предоставления технических условий подключения объекта капитального строительства к сетям инженерно-технического обеспечения, утвержденными постановлением Правительства Российской Федерации от 13 февраля 2006 года № 83.

В соответствии с выданными техническими условиями и действующими нормативными документами разработать проектно-сметную документацию и согласовать в МУП «Ухтаводоканал».

В срок до 17.11.2021г. необходимо обратиться в МУП «Ухтаводоканал» с заявлением о подключении данного объекта к централизованным системам холодного водоснабжения и водоотведения (образец заявления размещен на сайте <http://ukhtavodokanal.ru>). В случае отсутствия заявления о подключении на указанную дату обязательства МУП «Ухтаводоканал» по обеспечению подключения данных объектов прекращаются в соответствии с п.16. Правил определения и предоставления технических условий подключения объекта капитального строительства к сетям инженерно-технического обеспечения, утв. Постановлением №83 от 13.02.2006г. Правительства РФ.

Информация о плате за подключение представлена в приложении №3.

Приложение 1.
Схема к ТУ № 61-11/20 от 17.11.2020г.

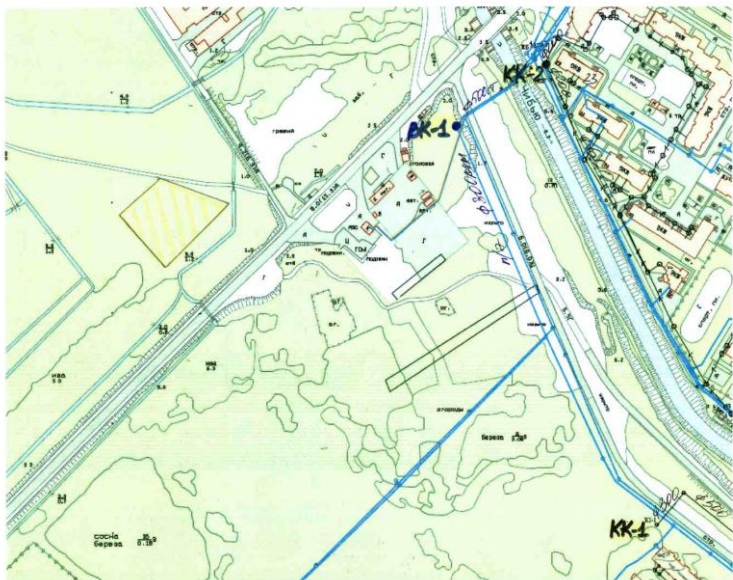

Приложение 2.
Типовые технические условия на проектирование
узла учета водоснабжения и водоотведения.

1. Технические условия на проектирование узла учета водоснабжения

1.1. Требования к месту размещения узла учета:

1.1.1. Приборы учета воды размещаются абонентом на границе балансовой принадлежности сетей, границе эксплуатационной ответственности абонента, если иное не предусмотрено договорами водоснабжения, договором водоотведения, единым договором холодного водоснабжения и водоотведения;

1.1.2. Приборы учета следует устанавливать в помещении с искусственным или естественным освещением и температурой воздуха не ниже 5°C. Счетчики необходимо размещать так, чтобы к ним был доступ для считывания показаний, обслуживания.

1.1.3. Необходимо предусмотреть защиту места размещения водомерного узла от несанкционированного проникновения, попадания грунтовых, талых и дождевых вод, обеспечить гидроизоляцию помещения, где расположен узел учета холодной воды;

1.2. Требования к схеме установки приборов учета и иных компонентов узла учета:

1.2.1. Прибор должен быть установлен на горизонтальном участке трубы (вертикальная установка прибора учета или под углом не допускается), строго циферблатом вверх, без наличия соединений на гибких шлангах.

1.2.2. Перед счетчиками (по ходу движения воды) следует предусматривать установку механических или магнитно-механических фильтров.

1.2.3. При конструировании трубной обвязки узлов установки счетчиков воды следует:
- с каждой стороны счетчика предусматривать установку запорной арматуры, обеспечивающей отключение воды на участке с установленным счетчиком (шаровые краны, вентили с керамическими шайбами, задвижки с обрезанным клином и т.п.);
- с каждой стороны счетчиков предусматривать прямые участки трубопроводов, длина которых устанавливается в соответствии с требованиями паспортов приборов.

1.2.4. Все водоразборные устройства, манометры, должны быть установлены после счетчика.

1.2.5. Обводную линию для счетчиков холодной воды следует устраивать, если:
- имеется один ввод хозяйственно-питьевого или объединенного хозяйственно-противопожарного водопровода в здание или сооружение;

- счетчик воды не рассчитан на пропуск расчетного максимального секундного расхода воды (с учетом расхода на пожаротушение).

Запорное устройство на обводной линии счетчиков воды следует оборудовать электроприводом с пуском от кнопок, установленных у пожарных кранов, или от устройств (систем) противопожарной автоматики. Для проверки герметичности закрытия запорного устройства с электроприводом на обводной линии необходимо предусматривать установку дополнительной механической запорной арматуры, второй по ходу движения воды, с установкой между запорным устройством с электроприводом и механическим запорным устройством спускного крана.

1.2.6. Альтернативным вариантом водомерного узла с обводной линией является установка комбинированного счетчика (объединенного турбинного и крыльчатого счетчика со встроенным переключающим поток воды клапаном).

Установка комбинированного счетчика позволит снизить затраты на монтаж запорного устройства с электроприводом, противопожарной автоматики и обводной линии.

Рекомендуем на основной магистрали установить прибор учета комбинированного типа, что позволит учитывать, как минимальные объемы воды, так и максимальные. В этом случае обводная линия не требуется.

1.2.7. Счетчик должен быть установлен в соответствии с паспортными данными прибора учета, с соблюдением требований по монтажу.

1.3. Требования к техническим характеристикам прибора учета:

1.3.1. Используемые приборы учета, должны соответствовать требованиям законодательства Российской Федерации об обеспечении единства измерений, действующим на момент ввода приборов учета в эксплуатацию.

1.3.2. Для исключения влияния внешнего магнитного поля счетчики должны иметь антимагнитную защиту счетного механизма;

1.3.3. Параметры счетчиков холодной воды должны соответствовать метрологическому классу В по ГОСТ Р 50193.1

1.3.4. Используемые приборы учета воды, должны соответствовать назначению и области применения и исключать возможность несанкционированного изменения результатов измерений.

1.3.5. Счетчики воды, устанавливаемые в жилых и общественных зданиях, должны иметь устройства формирования электрических импульсов, а также съемные или стационарные датчики электрических импульсов.

Допускается не устанавливать прибор учета воды на границе балансовой принадлежности сетей, границе эксплуатационной ответственности абонента при условии оплаты потерь в водопроводных сетях, объем которых определяется расчетным способом в соответствии с Методическими указаниями по расчету потерь горячей, питьевой, технической воды в централизованных системах водоснабжения при ее производстве и транспортировке, утвержденными Приказом Минстроя России от 17.10.2014 N 640/пр. Для этого заказчику проекта необходимо обратиться в МУП «Ухтаводоканал» с письмом о гарантии оплаты потерь воды в водопроводных сетях от границы эксплуатационной ответственности до места установки прибора учета. Согласование установки узла учета за пределами границы сетей на вводе в здание, сооружение рассматривается в индивидуальном порядке, с учетом назначения объекта строительства, удаленности от централизованной системы водоснабжения, объема водопотребления и др.

2. Технические условия на проектирование узла учета сточных вод.

2.1. Установка узлов учета сточных вод обязательна в следующих случаях:

2.1.1. Расчетный объем водоотведения по канализационному выпуску (для транзитных организаций - по канализационной сети) с учетом расчетного объема поступающих в канализационную сеть поверхностных сточных вод составляет более 200 куб. м в сутки.

2.2.2. При использовании собственных источников водоснабжения, не оборудованных приборами учета воды, введенными в эксплуатацию в установленном порядке.

2.2. Узлы учета размещаются на границе балансовой принадлежности сетей или на границе эксплуатационной ответственности абонента и МУП «Ухтаводоканал», если иное не предусмотрено договором водоотведения, единым договором холодного водоснабжения и водоотведения, договором о подключении (технологическом присоединении) к централизованным системам водоотведения.

2.3. Проект узла учета сточных вод разрабатывается индивидуально.

2.4. При отсутствии прибора учета сточных вод объем водоотведения принимается в соответствии с п. 23 «Правил организации коммерческого учета воды, сточных вод», утвержденных Постановлением Правительства РФ от 04.09.2013г. №776, равным объему водоснабжения из всех источников водоснабжения абонента, с учетом объема поверхностных сточных вод, в случае если прием таких сточных вод в систему водоотведения предусмотрен схемой водоснабжения и водоотведения.



**КОМИТЕТ РЕСПУБЛИКИ КОМИ
ПО ТАРИФАМ**

КОМИ РЕСПУБЛИКАСА ТАРИФ КОМИТЕТ

ПРИКАЗ

от «30» декабря 2020 года

№20/3

г.Сыктывкар

**О тарифах МУП «Ухтаводоканал» на подключение
(технологическое присоединение) к централизованным системам
холодного водоснабжения, водоотведения**

В соответствии с Федеральным законом от 7 декабря 2011 года № 416-ФЗ «О водоснабжении и водоотведении», постановлением Правительства Российской Федерации от 13 мая 2013 года № 406 «О государственном регулировании тарифов в сфере водоснабжения и водоотведения», приказом Федеральной службы по тарифам от 27 декабря 2013 года № 1746-э «Об утверждении Методических указаний по расчету регулируемых тарифов в сфере водоснабжения и водоотведения», постановлением Правительства Республики Коми от 5 ноября 2020 года № 541 «О Комитете Республики Коми по тарифам», решением правления Комитета Республики Коми по тарифам (протокол от 30 декабря 2020 года № 17) приказываю:

1. Установить и ввести в действие тарифы МУП «Ухтаводоканал» на подключение (технологическое присоединение) к централизованным системам холодного водоснабжения на период регулирования с 1 января 2021 года по 31 декабря 2021 года в размерах согласно приложению №1.

2. Установить и ввести в действие тарифы МУП «Ухтаводоканал» на подключение (технологическое присоединение) к централизованным системам водоотведения на период регулирования с 1 января 2021 года по 31 декабря 2021 года в размерах согласно приложению №2.

3. Признать утратившим силу с 1 января 2021 года приказ Министерства энергетики, жилищно-коммунального хозяйства и тарифов Республики Коми от 11.12.2019 № 70/17-Т «О тарифах МУП «Ухтаводоканал» на подключение (технологическое присоединение) к централизованным системам холодного водоснабжения, водоотведения».

И. о. председателя

А.Б. Тюрина

Приложение № 1
к приказу Комитета
Республики Коми по тарифам
от «__» декабря 2020 года № __/

Тарифы МУП «Ухтаводоканал»
на подключение (технологическое присоединение)
к централизованным системам холодного водоснабжения
на период регулирования с 1 января 2021 года по 31 декабря 2021 года

Территории муниципальных образований	Ставка тарифа за подключаемую (технологически присоединяемую) нагрузку*, руб./куб.м в сутки	Ставка тарифа за расстояние от точки подключения (технологического присоединения) объекта заявителя до точки подключения водопроводных сетей к объектам централизованных систем водоснабжения, руб./л.м.		
		диаметр трубопровода, мм	Наружные инженерные сети водоснабжения из полиэтиленовых труб, разработка мокрого грунта в отвал, без креплений (группа грунтов 1-3)	
			Глубина, м	
			2,5	3,0
Потребители за исключением категории «население» (тарифы указываются без учета НДС)				
МО ГО «Ухта»	41 393,88	63	6 898,72	-
		110	6 993,24	-
		160	7 726,64	-
		225	8 551,65	-
		280	9 390,10	-
		315	10 529,67	-
		355	-	13 648,40
		400	-	14 761,61
		500	-	18 033,60
Население** (тарифы указываются с НДС)				
МО ГО «Ухта»	49 672,66	63	8 278,46	-
		110	8 391,88	-
		160	9 271,97	-
		225	10 261,98	-
		280	11 268,13	-
		315	12 635,60	-
		355	-	16 378,07
		400	-	17 713,93
		500	-	21 640,32

* - с учетом затрат для осуществления работ по непосредственному присоединению водопроводных трубопроводов к существующим сетям МУП «Ухтаводоканал»;
** - выделяются в целях реализации пункта 6 статьи 168 главы 21 Налогового кодекса Российской Федерации.

«Извещение о предоставлении земельного участка для индивидуального жилищного строительства».

В соответствии со статьей 39.18 Земельного кодекса Российской Федерации администрация МОГО «Ухта» информирует о предоставлении земельного участка с кадастровым номером 11:20:0901001:4663, площадью – 1113,0 кв.м, расположенного по адресу: Российская Федерация, Республика Коми, городской округ Ухта, пгт Шудаяг, ул. Совхозная, земельный участок 15, для индивидуального жилищного строительства.

Граждане, заинтересованные в предоставлении земельного участка, вправе подавать заявления о намерении участвовать в аукционе по продаже земельного участка в течение 30 дней со дня опубликования и размещения извещения.

Заявления подаются одним из следующих способов:

- лично в приемную администрации МОГО «Ухта» по адресу: Республика Коми, г. Ухта, ул. Бушуева, д.11, каб.115, график приема заявлений: понедельник-четверг с 9.00 до 17.00 , пятница с 9.00 до 15.30 , перерыв на обед с 13.00 до 14.00.

- почтовым отправлением в администрацию МОГО «Ухта» по адресу: Республика Коми, г. Ухта, ул. Бушуева, д.11, индекс 169300.

Ознакомление со схемой расположения земельного участка на кадастровом плане территории муниципального образования и дополнительную информацию о предоставлении земельного участка можно получить в отделе земельных отношений Комитета по управлению муниципальным имуществом администрации МОГО «Ухта» (Республика Коми, г. Ухта, пр. Пионергорский, д. 2, каб. 203, график работы: понедельник-четверг с 9.00 до 17.00, пятница с 9.00 до 15.45, перерыв на обед с 13.00 до 14.00)».

Приложение № 2
к приказу Комитета
Республики Коми по тарифам
от «25» ноября 2020 года №1/2

Тарифы МУП «Ухтаводоканал»
на подключение (технологическое присоединение)
к централизованным системам водоотведения
на период регулирования с 1 января 2021 года по 31 декабря 2021 года

Территории муниципальных образований	Ставка тарифа за подключаемую (технологически присоединяемую) нагрузку*, руб./куб.м в сутки	Ставка тарифа за расстояние от точки подключения (технологического присоединения) объекта заявителя до точки подключения канализационных сетей к объектам централизованной системы водоотведения, руб./л.м.					
		диаметр трубопровода, мм	Наружные инженерные сети канализации из полиэтиленовых труб, разработка мокрого грунта в отвал, без креплений (группа грунтов 1-3)	Наружные инженерные сети канализации из чугунных высокопрочных труб с шаровидным графитом (ВЧШГ), разработка мокрого грунта в отвал без креплений (группа грунтов 1 - 3)	Наружные инженерные сети канализации из железобетонных безнапорных разтрубных труб, разработка мокрого грунта в отвал без креплений (группа грунтов 1 - 3)		
			Глубина, м				
			2,5	3,0	3,0		
			Потребители за исключением категории «население» (тарифы указываются без учета НДС)				
МО ГО «Ухта»	27 350,78	110	8 185,98	-	-		
		160	8 381,04	-	10 574,08	-	
		225	8 610,64	-	12 048,82	-	
		250	8 580,17	-	13 942,62	-	
		315	8 500,94	-	16 187,98	-	
		400	-	13 155,82	-	22 435,41	12 158,16
Население** (тарифы указываются с НДС)							
МО ГО «Ухта»	32 820,93	110	9 823,18	-	-	-	
		160	10 057,25	-	12 688,89	-	-
		225	10 385,26	-	14 458,58	-	-
		250	10 296,20	-	16 731,14	-	-
		315	10 201,13	-	19 425,58	-	-
		400	-	15 786,99	-	26 922,49	14 589,80

* - с учетом затрат для осуществления работ по непосредственному присоединению канализационных трубопроводов к существующим сетям МУП «Ухтаводоканал»;
** - выделяются в целях реализации пункта 6 статьи 168 главы 21 Налогового кодекса Российской Федерации.



ГОРОД

0+

ИНФОРМАЦИОННЫЙ БЮЛЛЕТЕНЬ СОВЕТА МОГО «УХТА» И АДМИНИСТРАЦИИ МОГО «УХТА»

Учредители: Совет МОГО «Ухта» и
Администрация МОГО «Ухта»
Издатель: Администрация МОГО «Ухта», 169300,
Республика Коми, г. Ухта, ул. Бушуева, д. 11
<http://yxta.pf>, <http://mouhta.ru/docs/post/>

Контактные телефоны: 789032, 789036
meriaukh@mail.ru, meriaukh@mouhta.ru
Ответственный за выпуск: Кузнецова Ю.В.
Тираж 30 экз.
Распространяется бесплатно