


**СХЕМА**  
расположения земельного участка на кадастровом  
плане территории муниципального округа

УТВЕРЖДЕНА  
постановлением администрации  
муниципального округа "Ухта"  
" " " 2025 г. №  
(приложение)

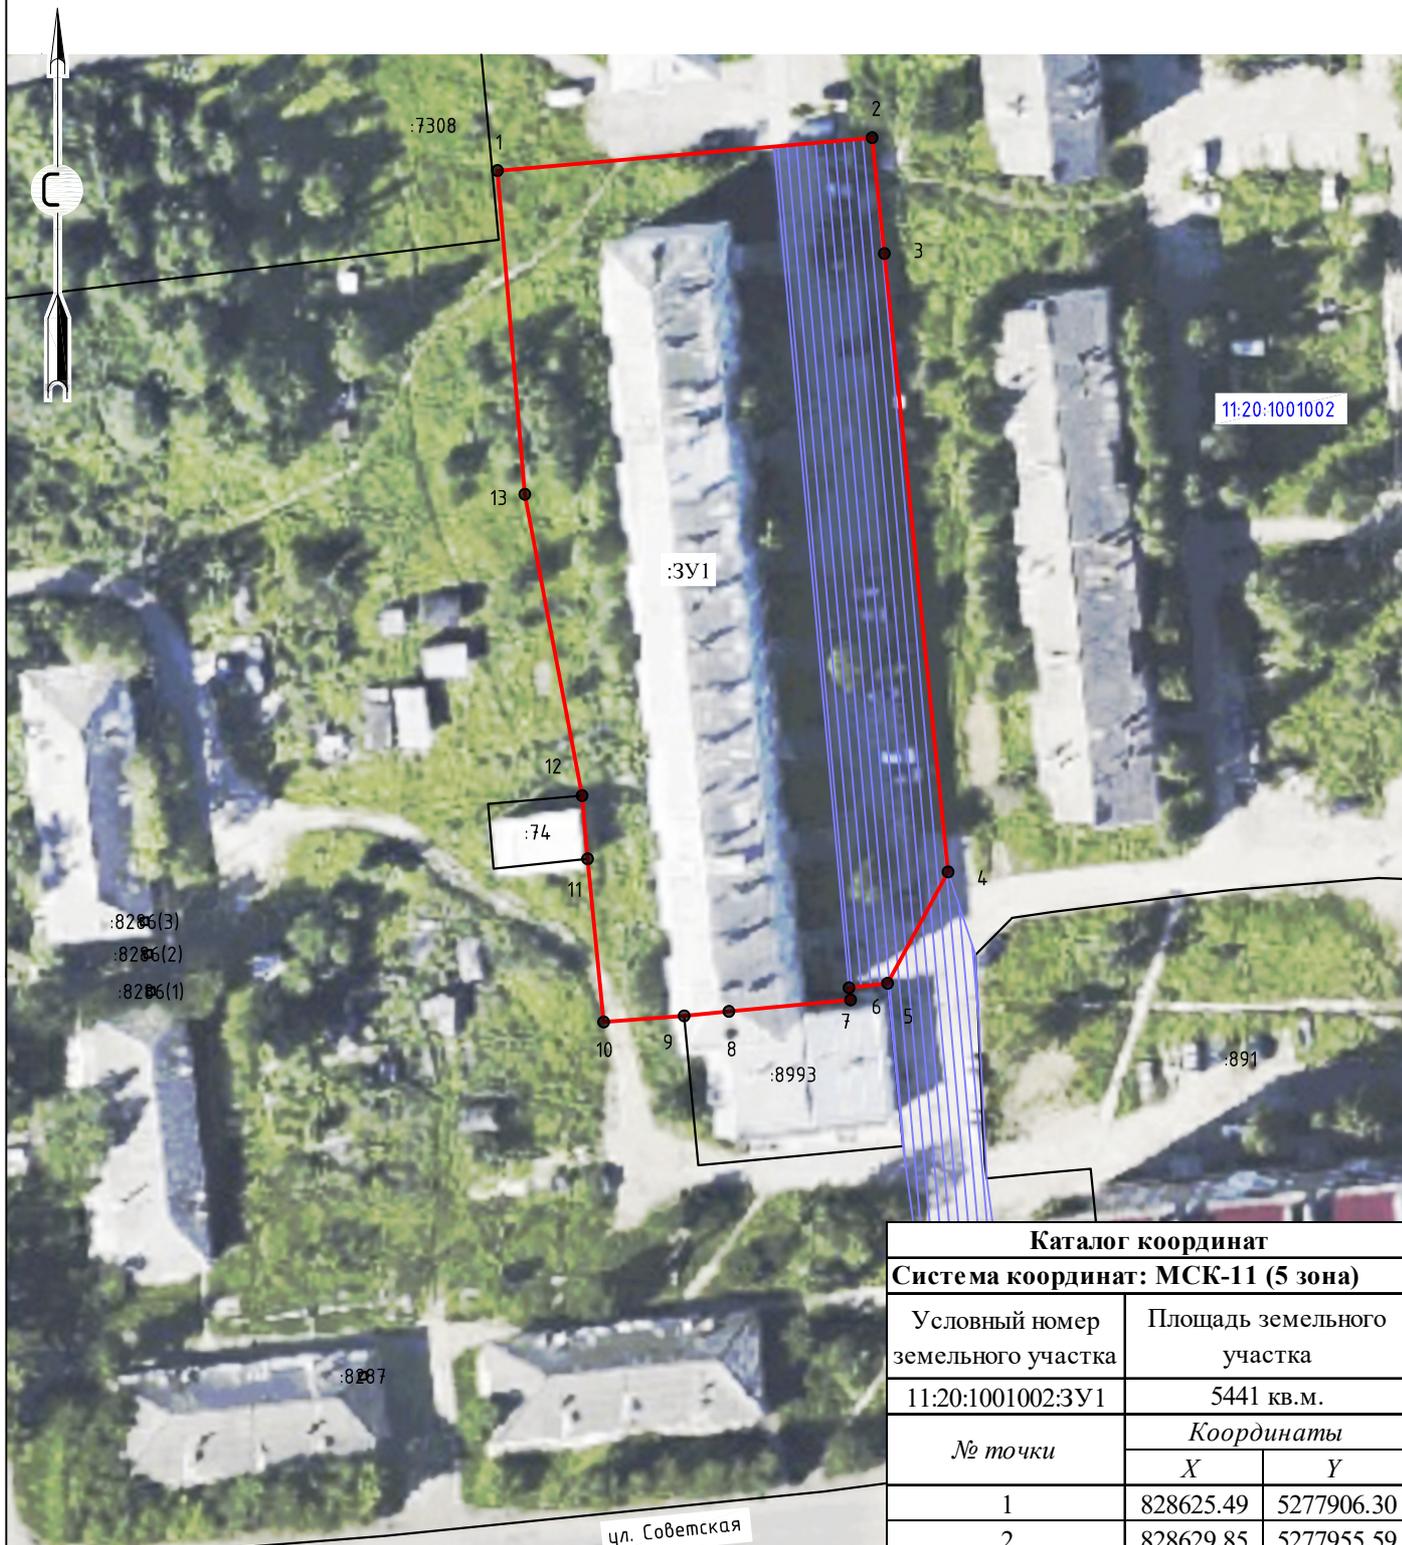

Масштаб 1:1000

**Условные обозначения:**

- 11:20:1001002 - номер кадастрового квартала;
- :3У1 - обозначение образуемого земельного участка;
- - граница образуемого земельного участка;
- существующая граница по сведениям ГКН;
- свободный доступ к земельному участку :3У1;
- :876 - номер существующего земельного участка в кадастровом квартале;
- - характерная точка границы земельного участка.

Каталог координат		
Система координат: МСК-11 (5 зона)		
Условный номер земельного участка	Площадь земельного участка	
11:20:1001002:3У1	5441 кв.м.	
№ точки	Координаты	
	X	Y
1	828625.49	5277906.30
2	828629.85	5277955.59
3	828614.51	5277957.19
4	828532.52	5277965.58
5	828517.74	5277957.63
6	828517.17	5277952.55
7	828515.53	5277952.74
8	828514.01	5277936.73
9	828513.42	5277930.85
10	828512.62	5277920.27
11	828534.26	5277918.15
12	828542.63	5277917.43
13	828582.57	5277909.91
1	828625.49	5277906.30