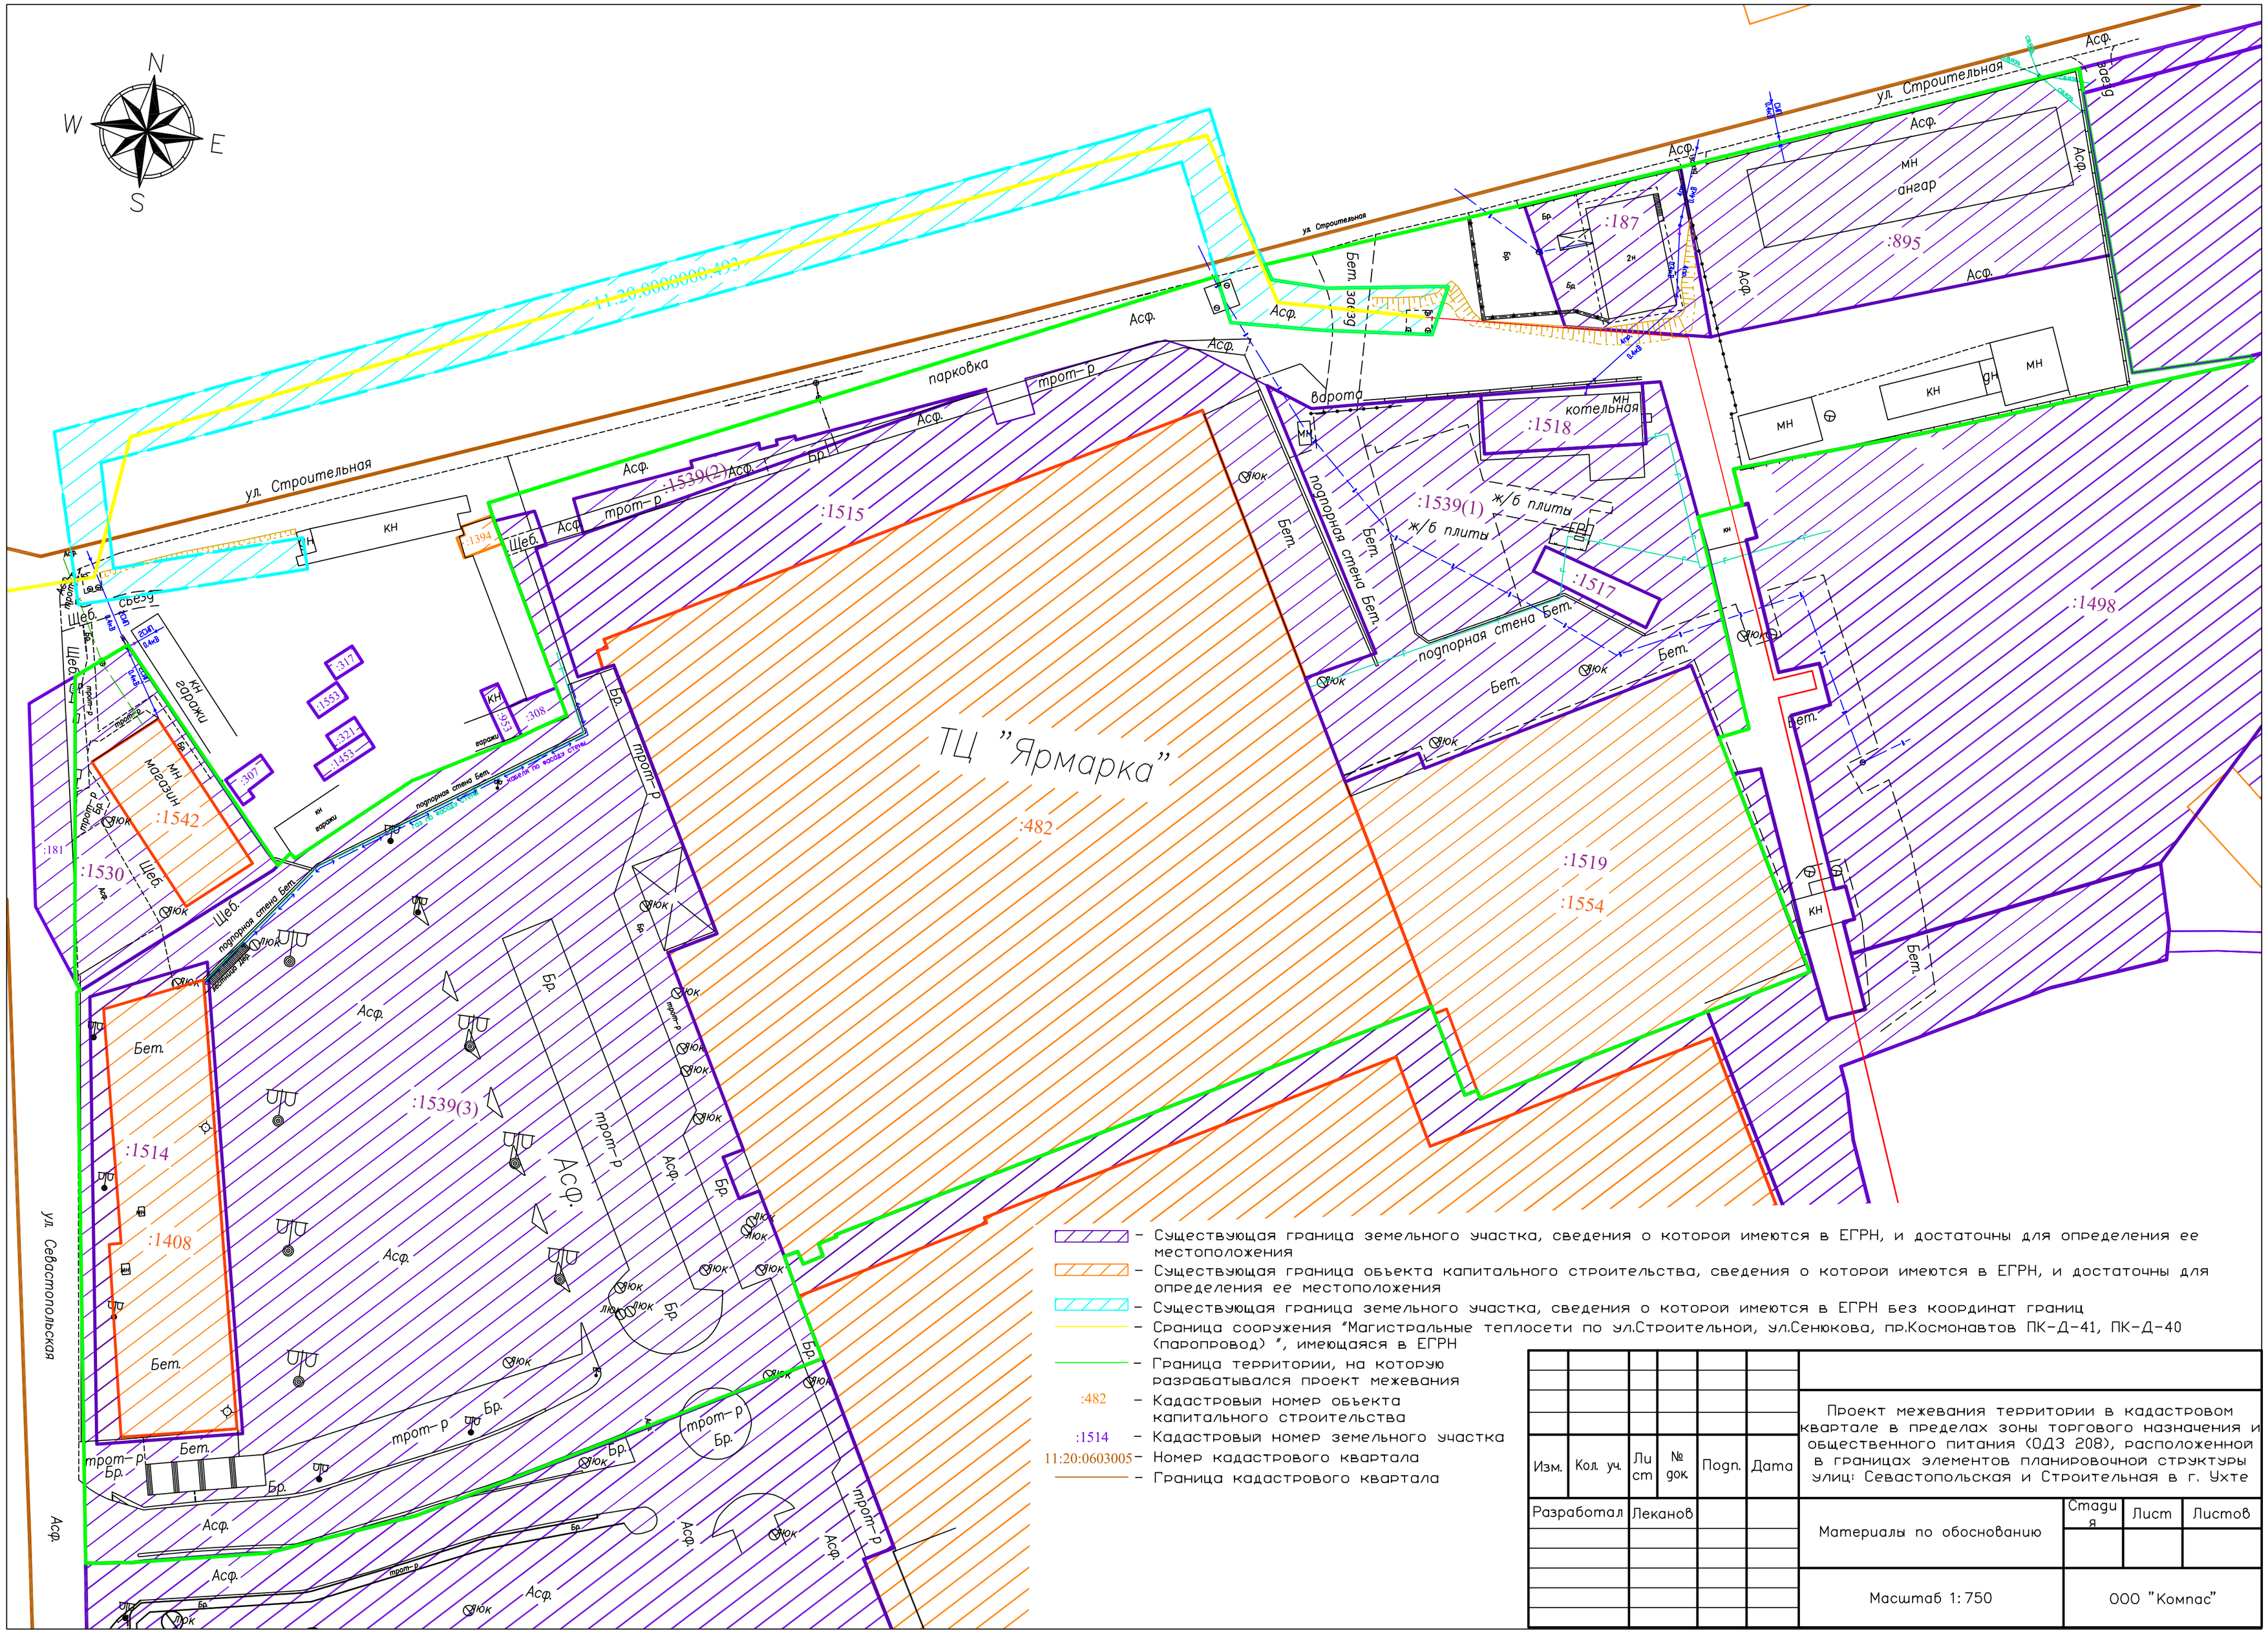

- Существующая граница земельного участка, сведения о которой имеются в ЕГРН, и достаточны для определения ее местоположения
- Существующая граница объекта капитального строительства, сведения о которой имеются в ЕГРН, и достаточны для определения ее местоположения
- Существующая граница земельного участка, сведения о которой имеются в ЕГРН без координат границ
- Сграница сооружения "Магистральные теплосети по ул.Строительной, ул.Сенюкова, пр.Космонавтов ПК-Д-41, ПК-Д-40 (паропровод) ", имеющаяся в ЕГРН
- Граница территории, на которую разрабатывался проект межевания

:482 – Кадастровый номер объекта капитального строительства

:1514 – Кадастровый номер земельного участка

11:20:0603005 – Номер кадастрового квартала

– Граница кадастрового квартала

Изм.	Кол. уч.	Лист	№ док.	Подп.	Дата	Проект межевания территории в кадастровом квартале в пределах зоны торгового назначения и общественного питания (ОДЗ 208), расположенной в границах элементов планировочной структуры улиц: Севастопольская и Строительная в г. Ухте		
Разработал		Леканов				Материалы по обоснованию	Стадия	Лист	Листов
						Масштаб 1:750	ООО "Компас"		