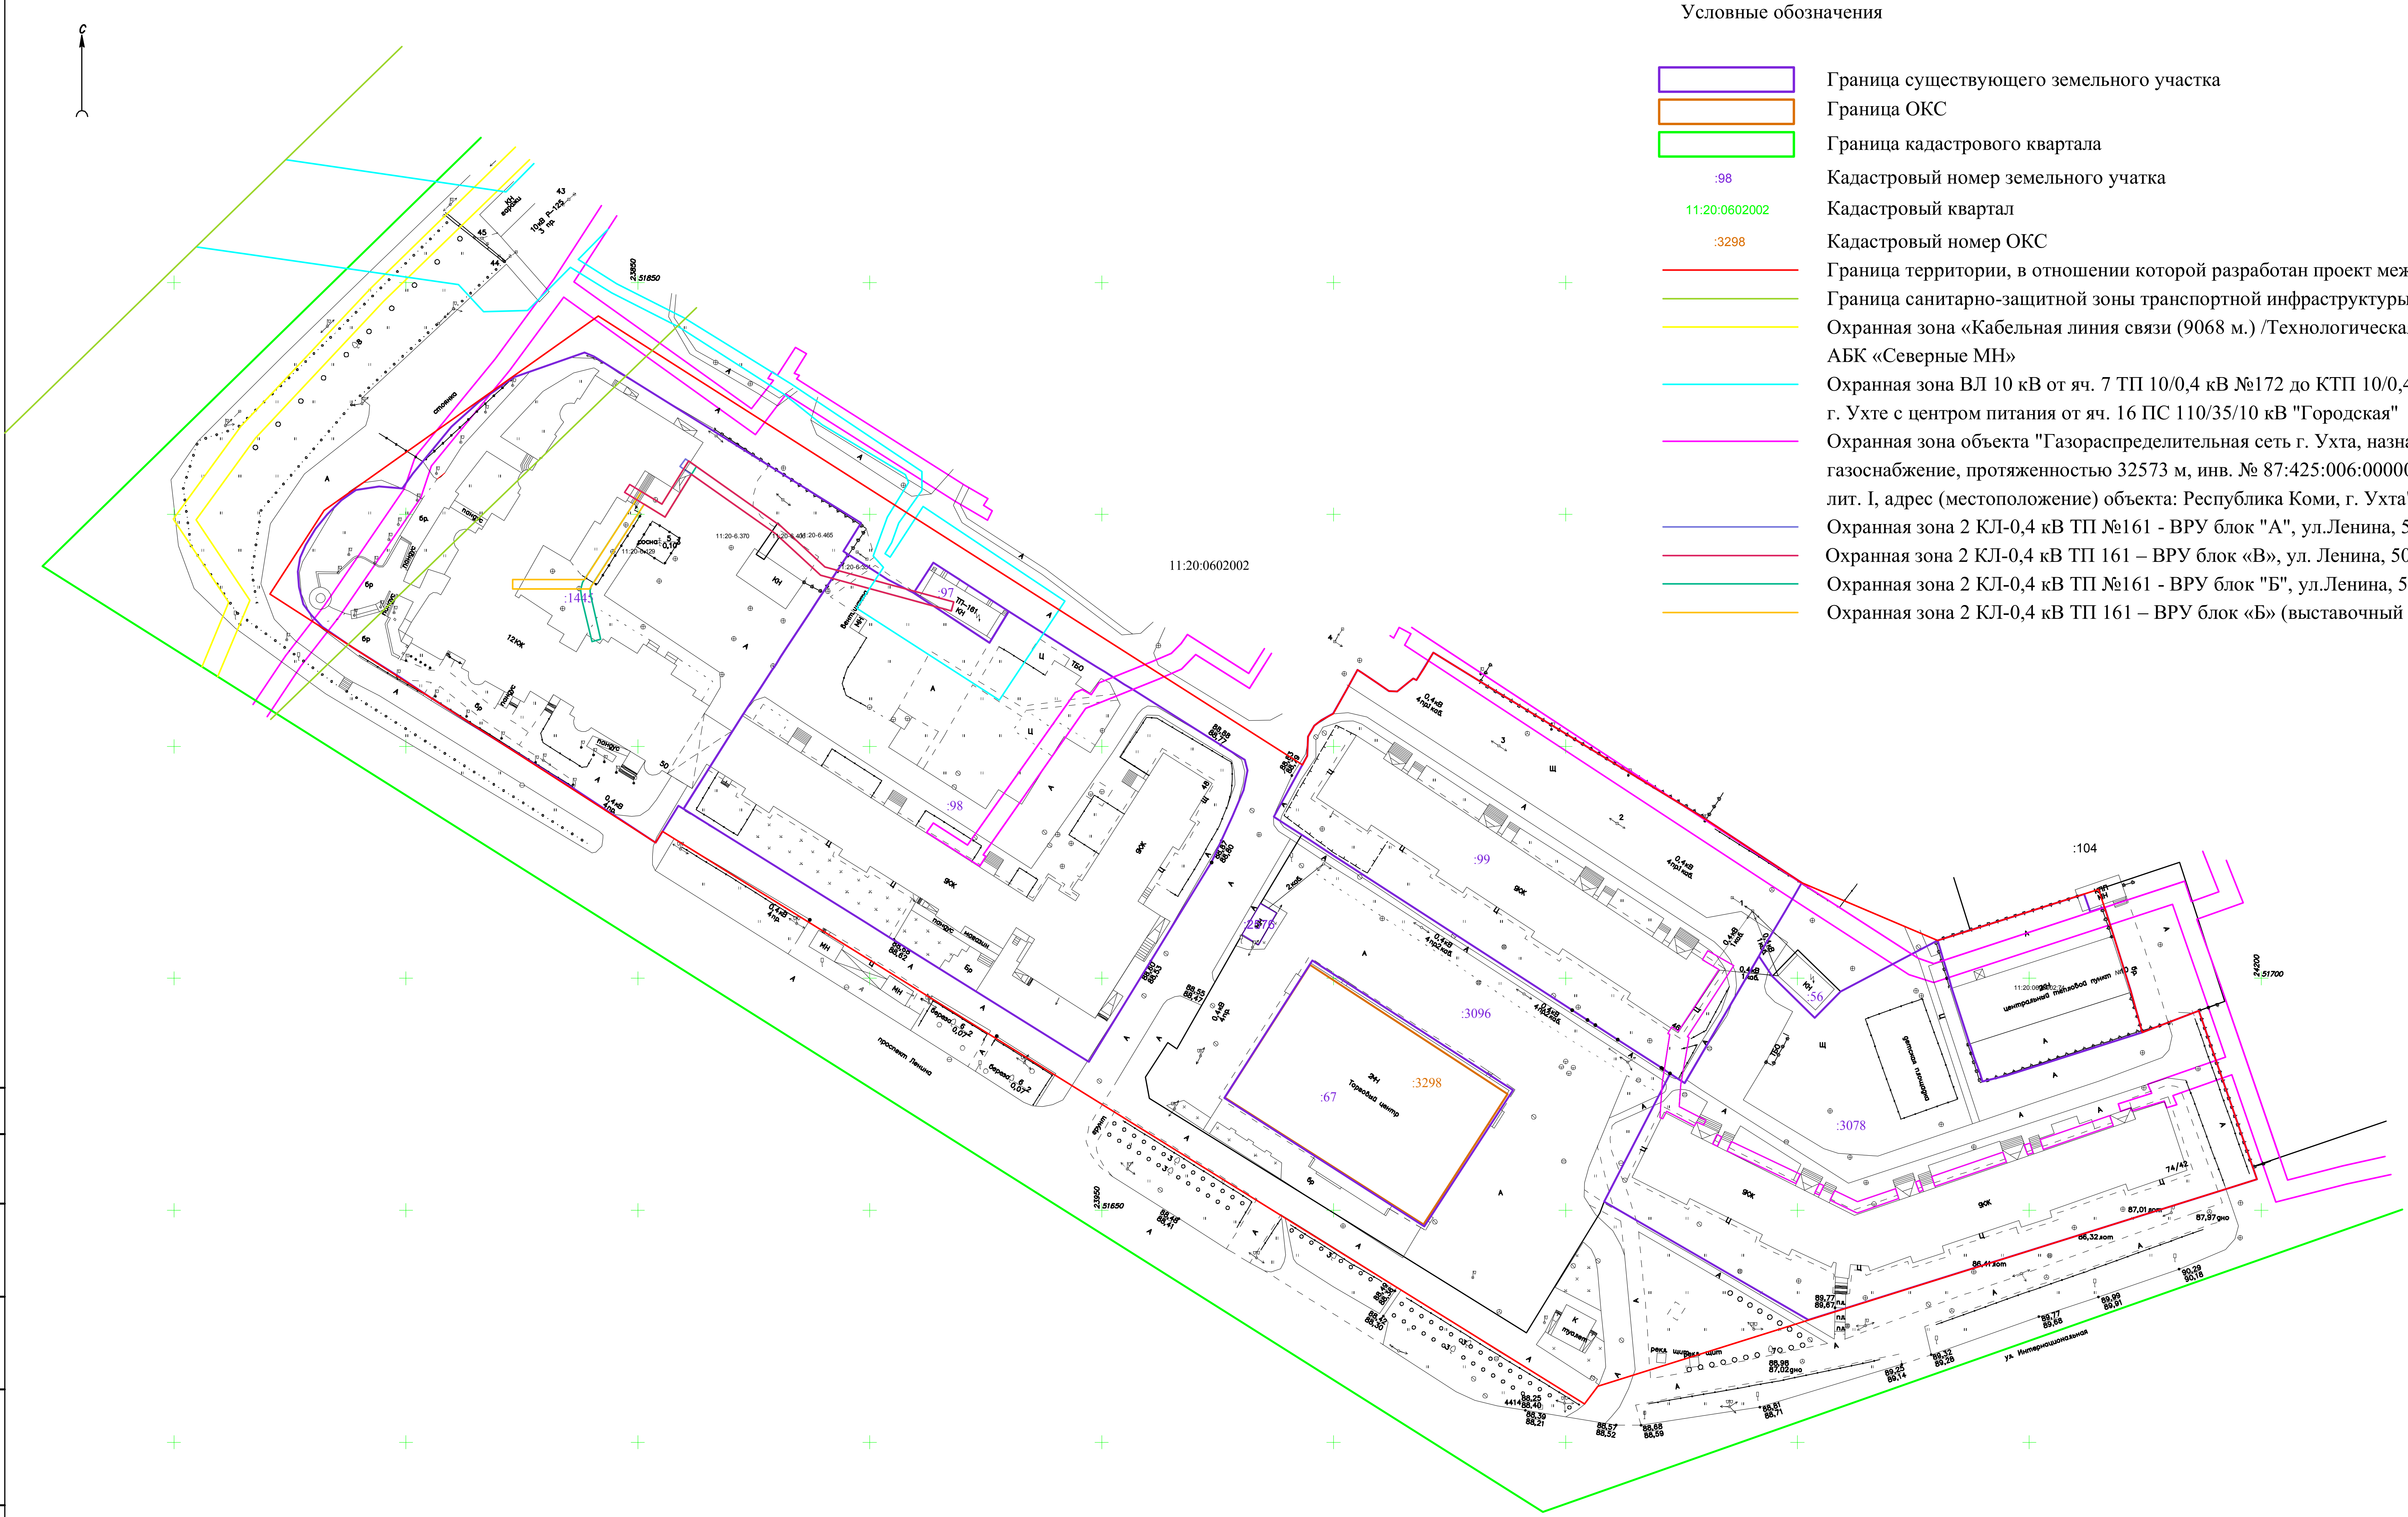


Условные обозначения

- Граница существующего земельного участка
- Граница ОКС
- Граница кадастрового квартала
- :98 — Кадастровый номер земельного участка
- 11:20:0602002 — Кадастровый квартал
- :3298 — Кадастровый номер ОКС
- Граница территории, в отношении которой разработан проект межевания
- Граница санитарно-защитной зоны транспортной инфраструктуры
- Охранная зона «Кабельная линия связи (9068 м.) /Технологическая связь для АБК «Северные МН»
- Охранная зона ВЛ 10 кВ от яч. 7 ТП 10/0,4 кВ №172 до КТП 10/0,4 кВ №17 в г. Ухте с центром питания от яч. 16 ПС 110/35/10 кВ "Городская"
- Охранная зона объекта "Газораспределительная сеть г. Ухта, назначение: газоснабжение, протяженностью 32573 м, инв. № 87:425:006:000000130:8001, лит. I, адрес (местоположение) объекта: Республика Коми, г. Ухта"
- Охранная зона 2 КЛ-0,4 кВ ТП №161 - ВРУ блок "А", ул.Ленина, 50
- Охранная зона 2 КЛ-0,4 кВ ТП 161 – ВРУ блок «В», ул. Ленина, 50
- Охранная зона 2 КЛ-0,4 кВ ТП №161 - ВРУ блок "Б", ул.Ленина, 50
- Охранная зона 2 КЛ-0,4 кВ ТП 161 – ВРУ блок «Б» (выставочный зал), ул. Ленина, 50

| Изм. | Кол.уч. | Лист | N док. | Подп. | Дата | Проект межевания территории в границах элемента планировочной структуры в красных линиях: улица Интернациональная, проспекта Ленина и улицы Куратова в г. Ухте в г.Ухте | | |
|---|---|---|---|---|---|---|---|---|
| Разработал | Кривушев | | | | | Материалы по обоснованию | Стадия | Лист | Листов |
| | | | | | | | | 18 | 1 |
| | | | | | | М 1:1000 | ИП Кривушев В.П. | | |

Согласовано

Взам. инв. N

Подпись и дата

Инв. N подл.